


SEZIONE N.: R112-9
 PROGRESSIVA: 10+210.225
 QUOTA P. F.: 35.175

SCOTICO RILEVATO	45.28 m
IRONFICA - EVENTUALE	33.10 m
PIANO DI POSA	29.03 m
MATRASSI RENO	8.00 m
CARBONI	2.00 m
RILEVATO	124.01 m
ANTICORRILARE	14.45 m
GEOTESSILE	58.84 m
VEGETALE	11.28 m
ANTISERMINANTE	14.42 m
SUPERCOMPATTATO	14.43 m
SUB-BALLAST	13.11 m
BALLAST	4.71 m

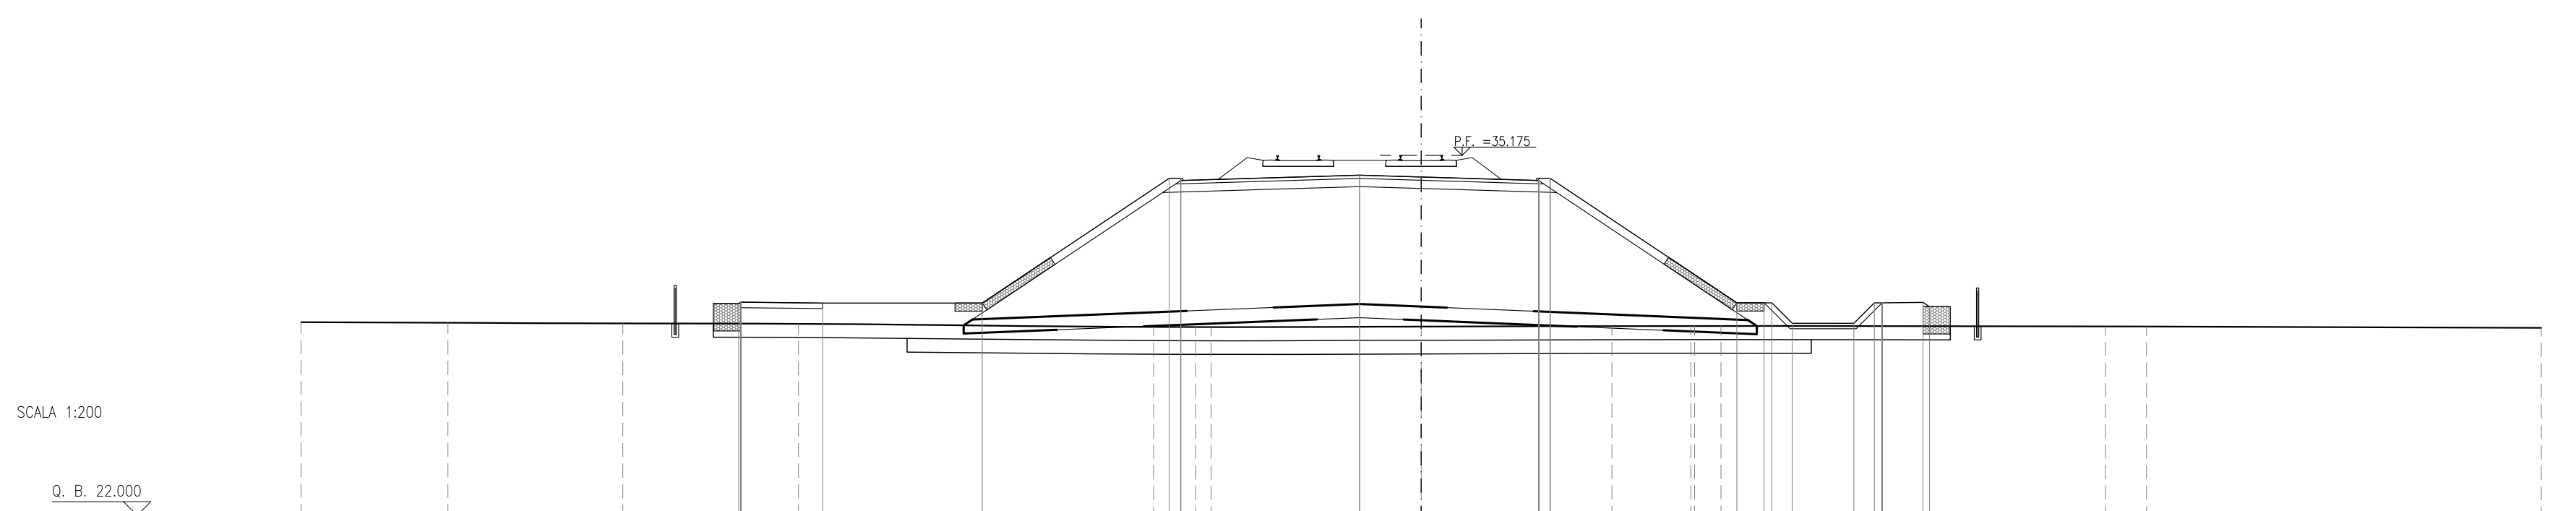


SCALA 1:200
Q. B. 22.000

QUOTA TERRENO	29.07	29.05	29.02	29.01	28.89	28.89	28.89	28.91	28.93	28.94	28.93	28.92	28.91	28.86
DIST. PARZIALE TERRENO	5.38	6.40	6.43	13.00	1.54	0.36	7.69	6.98	2.89	0.97	14.07	1.50	14.45	
QUOTA PROGETTO			29.77	29.77	34.34	34.34	34.45	34.38	34.34	29.78	29.78	29.78	29.78	29.78
DIST. PARZIALE PROGETTO			3.00	5.84	6.84	6.55	2.25	4.30	6.83	1.00	2.25	6.75	1.50	

SEZIONE N.: R112-10
 PROGRESSIVA: 10+221.025
 QUOTA P. F.: 35.099

SCOTICO RILEVATO	43.36 m
IRONFICA - EVENTUALE	32.92 m
PIANO DI POSA	28.97 m
MATRASSI RENO	7.00 m
RILEVATO	135.87 m
ANTICORRILARE	14.42 m
GEOTESSILE	57.93 m
VEGETALE	10.08 m
ANTISERMINANTE	14.42 m
SUPERCOMPATTATO	14.43 m
SUB-BALLAST	13.11 m
BALLAST	4.71 m

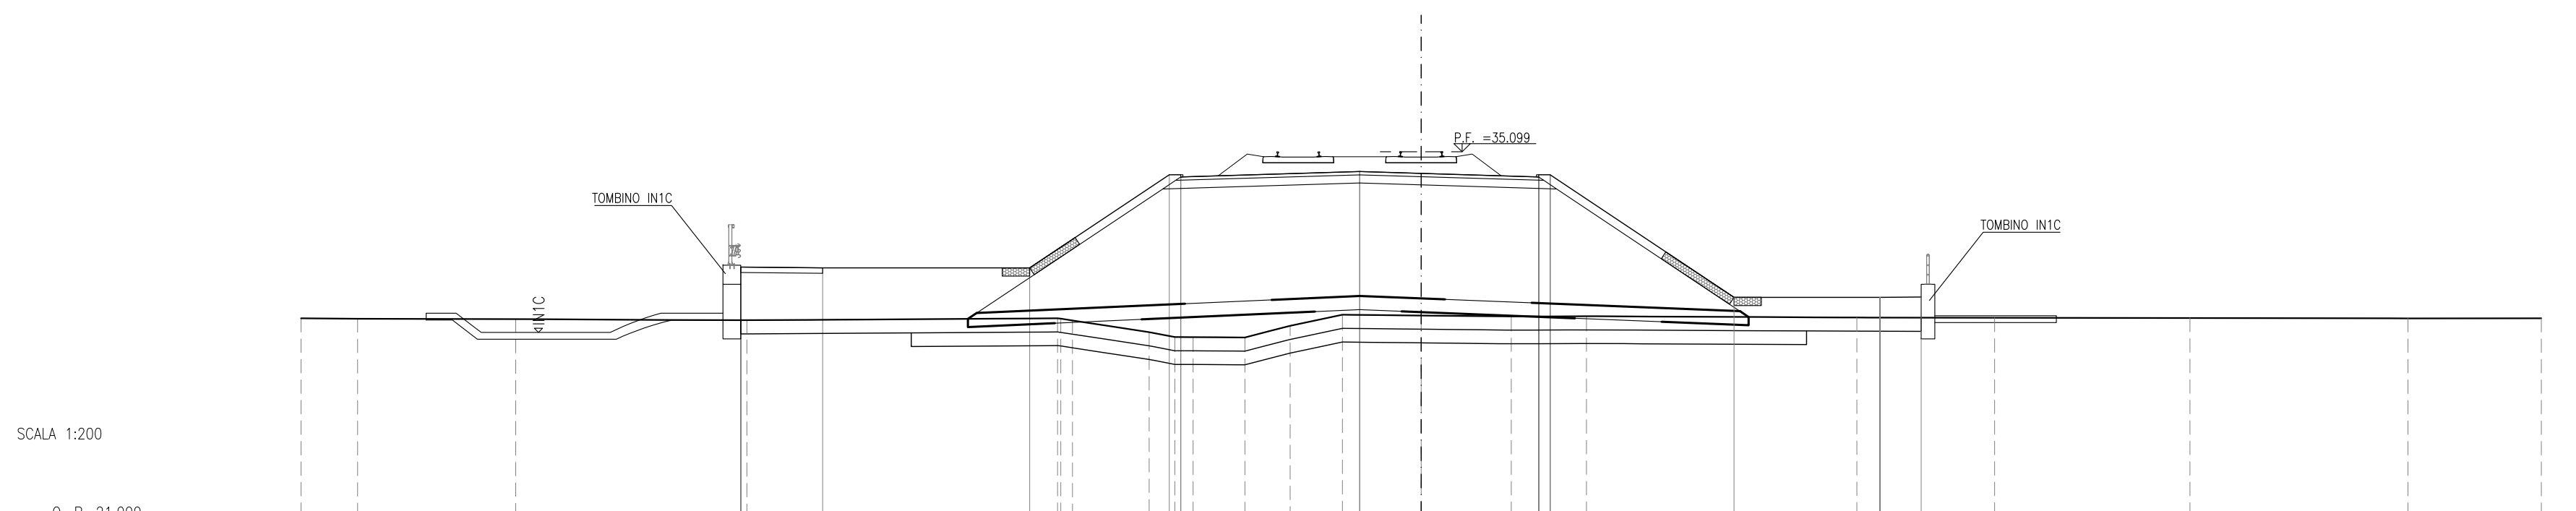

SCALA 1:200
Q. B. 21.000

QUOTA TERRENO	29.01	28.99	28.97	28.93	29.01	28.92	28.50	28.32	28.31	28.30	28.73	29.14	29.11	29.07	29.08	29.03	29.02	29.00	29.00
DIST. PARZIALE TERRENO	2.07	5.79	8.46	11.37	2.80	0.94	1.90	1.65	1.91	2.88	3.30	2.76	9.90	5.04	7.15	7.98	4.88		
QUOTA PROGETTO			30.88	30.85	30.85	34.26	34.26	34.38	34.31	34.18	29.77	29.77	29.79	6.73	5.35	1.50			
DIST. PARZIALE PROGETTO			3.00	7.58	5.11	6.55	2.25	4.30	6.73	5.35	1.50								

DISEGNI DI RIFERIMENTO

DESCRIZIONE CODICE

NOTE GENERALI

- TUTTE LE PROGRESSIVE SONO ESPRESSE IN CHILOMETRI E SONO RIFERITE AL BINARIO PARI, SALVO OVE DIVERSAMENTE SPECIFICATO
- TUTTE LE MISURE ESPRESSE SONO IN METRI, SALVO OVE DIVERSAMENTE INDICATO
- TUTTE LE QUOTE ALTIMETRICHE SONO ESPRESSE IN METRI s.l.m.
- Q.B. = QUOTA DI RIFERIMENTO

COMMITTENTE:

ALTA SORVEGLIANZA:

GENERAL CONTRACTOR:

INFRASTRUTTURE FERROVIARIE STRATEGICHE DEFINITE DALLA LEGGE OBIETTIVO N. 443/01
LINEA A.V. /A.C. TORINO-VENEZIA Tratta VERONA-PADOVA
Lotto funzionale Verona-Bivio Vicenza
PROGETTO ESECUTIVO

RILEVATI
 RILEVATO FERROVIARIO DAL KM 10+036,67 AL KM 10+225,57
 GENERALE
 Sezioni trasversali - Tav.1

 IL PROGETTISTA INTEGRATORE Paolo CARMONA Ingegnere degli Ingegneri di Verona n. 4389 Data: 06/2021	GENERAL CONTRACTOR Consorzio Iricav Due Ing. Paolo CARMONA Data: Giugno 2021	DIRETTORE LAVORI Ing. Luca BANDOLFI Data: Giugno 2021	SCALA : 1:200
---	---	---	------------------

COMMESSA	LOTTO	FASE	ENTE	TIPO DOC.	OPERA/DISCIPLINA	PROGR.	REV.	FOGLIO
I117	12	E	12	W9	R11200	002	A	001 di 002

VISTO CONSORZIO IRICAV DUE

Firma: Ing. Luca BANDOLFI
 Data: Giugno 2021

Progettazione:

Rev.	Descrizione	Redatto	Data	Verificato	Data	Approvato	Data
A	EMISSIONE	F. RONCA	06/2021	F. GIULIARTE	06/2021	VIALELO	06/2021
B							
C							

CIG: 8377957CD1 CUP: J41E9100000009 File: N:\1\2020\9981\200002_01.DWG
 Progetto cofinanziato dalla Unione Europea Cod. origine: E0003