SCOTICO RILEVATO	43.31 m
BONIFICA – EVENTUALE	32.64 m
PIANO DI POSA	29.58 m
MATTONASSI RENO	10.00 m
CAVALLETTI	122.00 m²
ANTICAPILLARE	14.21 m²
GEOTESSILE	57.99 m
VEGETALE	9.75 m
ANTIDERMANTE	14.42 m
SUPERCOMPATTATO	14.43 m
SUB–BALLAST	13.11 m
BALLAST	4.71 m²

SEZIONE N.: RI13–1
PROGRESSIVA: 10+226.025
QUOTA P. F.: 35.064

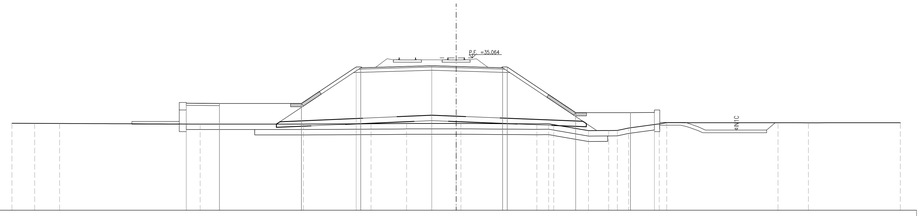

SCALA 1:200

Q. B. 21.000

| | | |