

Table with 2 columns: Componente, Quantità. Components include: FONDO RILEVATO, SPALMA - EVENTUALE, SCALO, PIANO DI POSA, TERMINAMENTO SCALO, MARCIAPiede SENSO, RILEVATO, VERTICALE, ANTI-URTO, PAVIMENTO, SUPERCOMPARTO, SUPERPALLAS, BALLAST, TAPPETINO ANTIVIBRANTE.

SEZIONE N.: R114-9
PROGRESSIVA: 10+582.500
QUOTA P. F.: 32.668

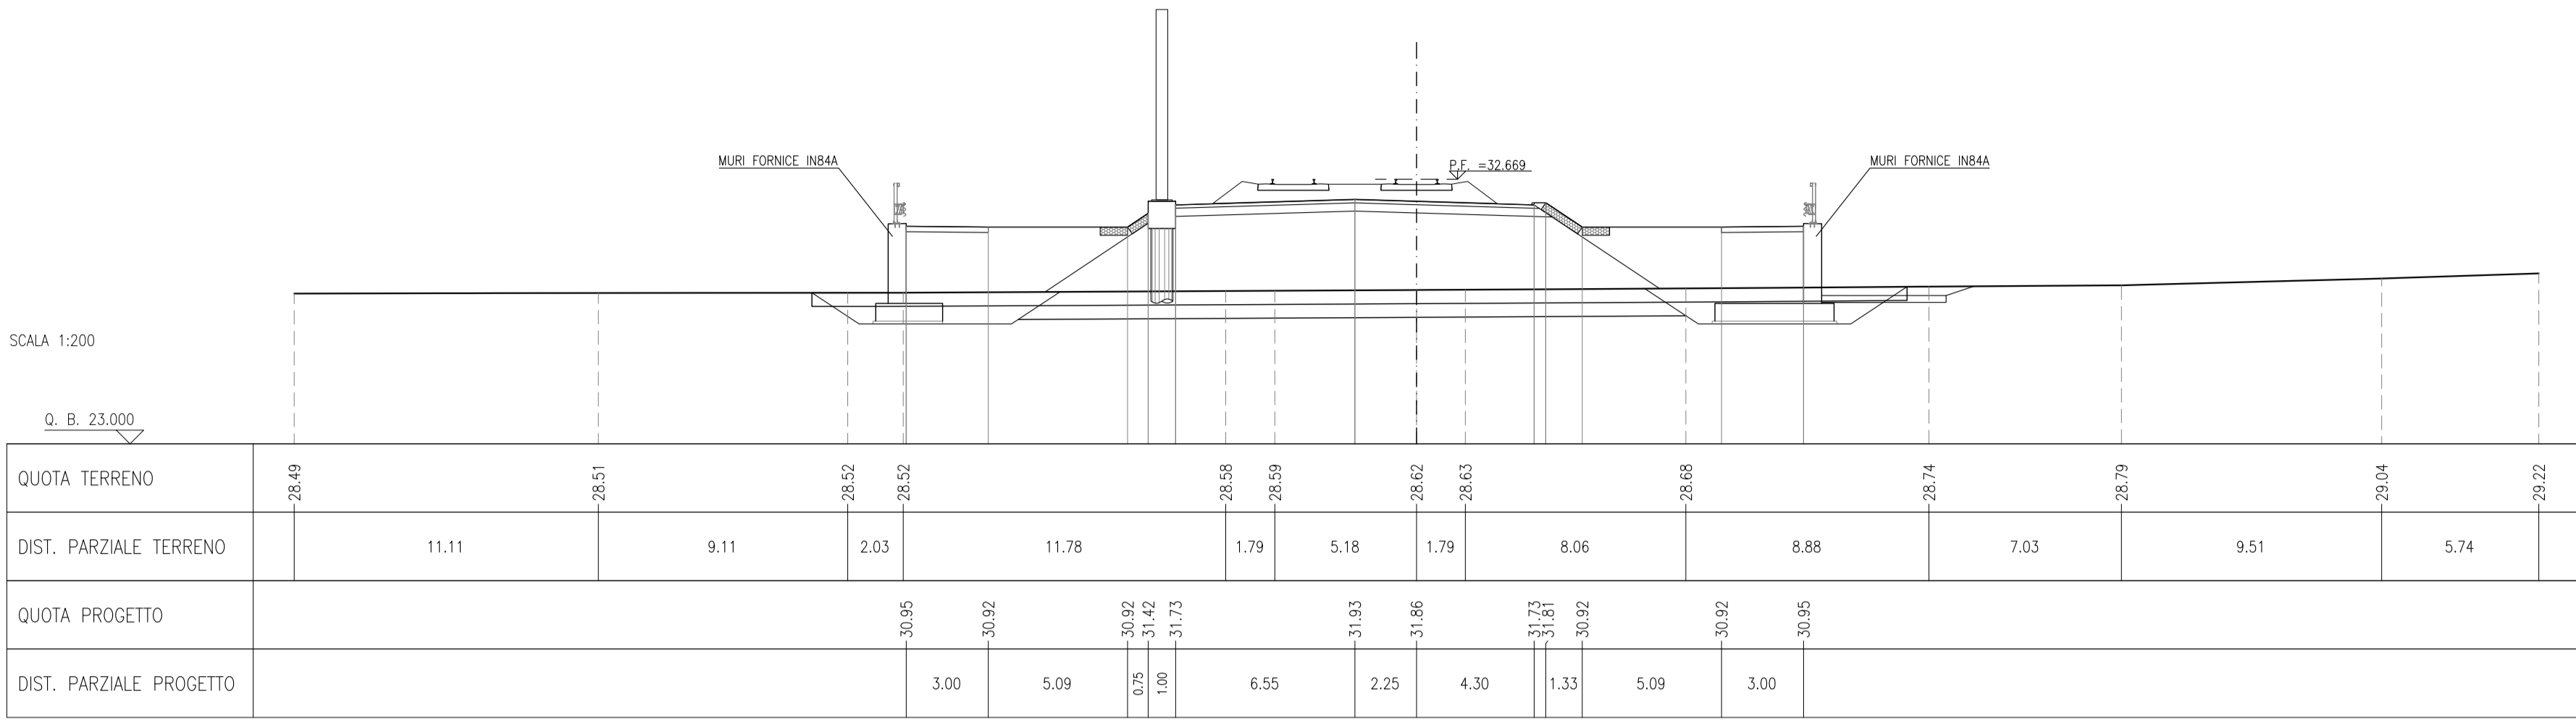


Table with 2 columns: Componente, Quantità. Components include: FONDO RILEVATO, SPALMA - EVENTUALE, SCALO, PIANO DI POSA, TERMINAMENTO SCALO, MARCIAPiede SENSO, RILEVATO, VERTICALE, ANTI-URTO, PAVIMENTO, SUPERCOMPARTO, SUPERPALLAS, BALLAST, TAPPETINO ANTIVIBRANTE.

SEZIONE N.: R114-10
PROGRESSIVA: 10+600.000
QUOTA P. F.: 32.608

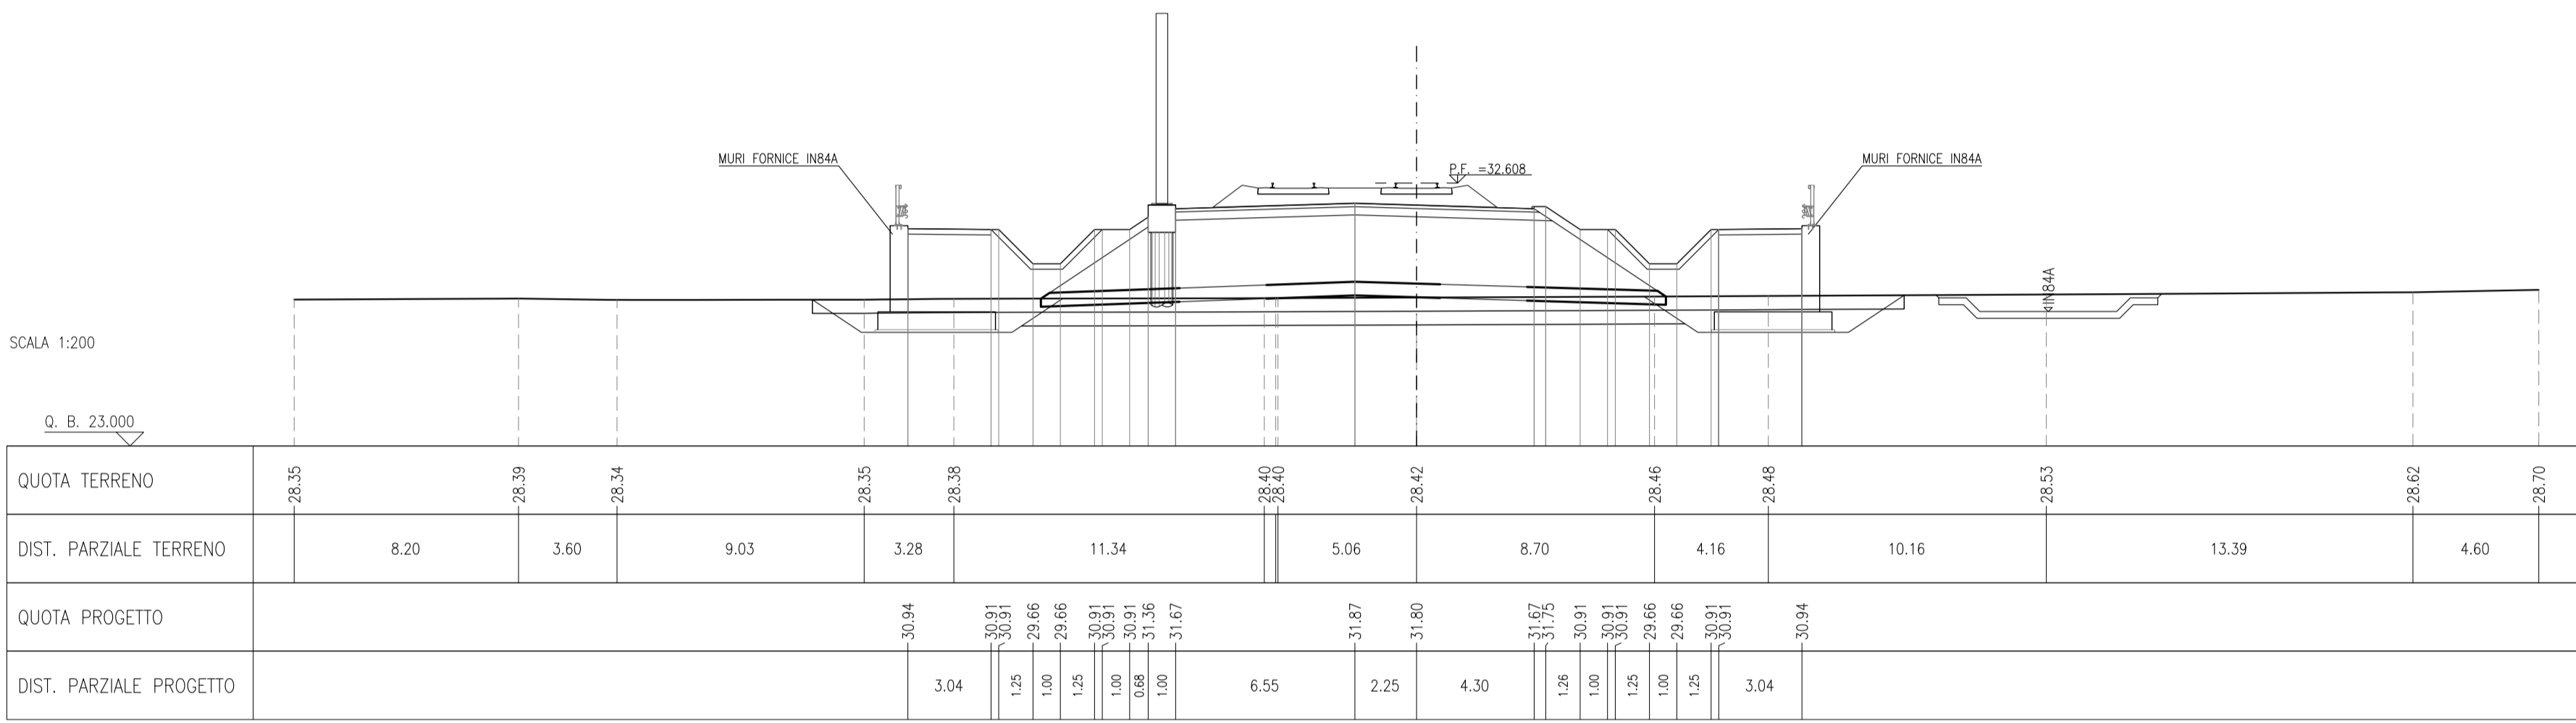


Table with 2 columns: Componente, Quantità. Components include: FONDO RILEVATO, SPALMA - EVENTUALE, SCALO, PIANO DI POSA, TERMINAMENTO SCALO, MARCIAPiede SENSO, RILEVATO, VERTICALE, ANTI-URTO, PAVIMENTO, SUPERCOMPARTO, SUPERPALLAS, BALLAST, TAPPETINO ANTIVIBRANTE.

SEZIONE N.: R114-11
PROGRESSIVA: 10+625.000
QUOTA P. F.: 32.546

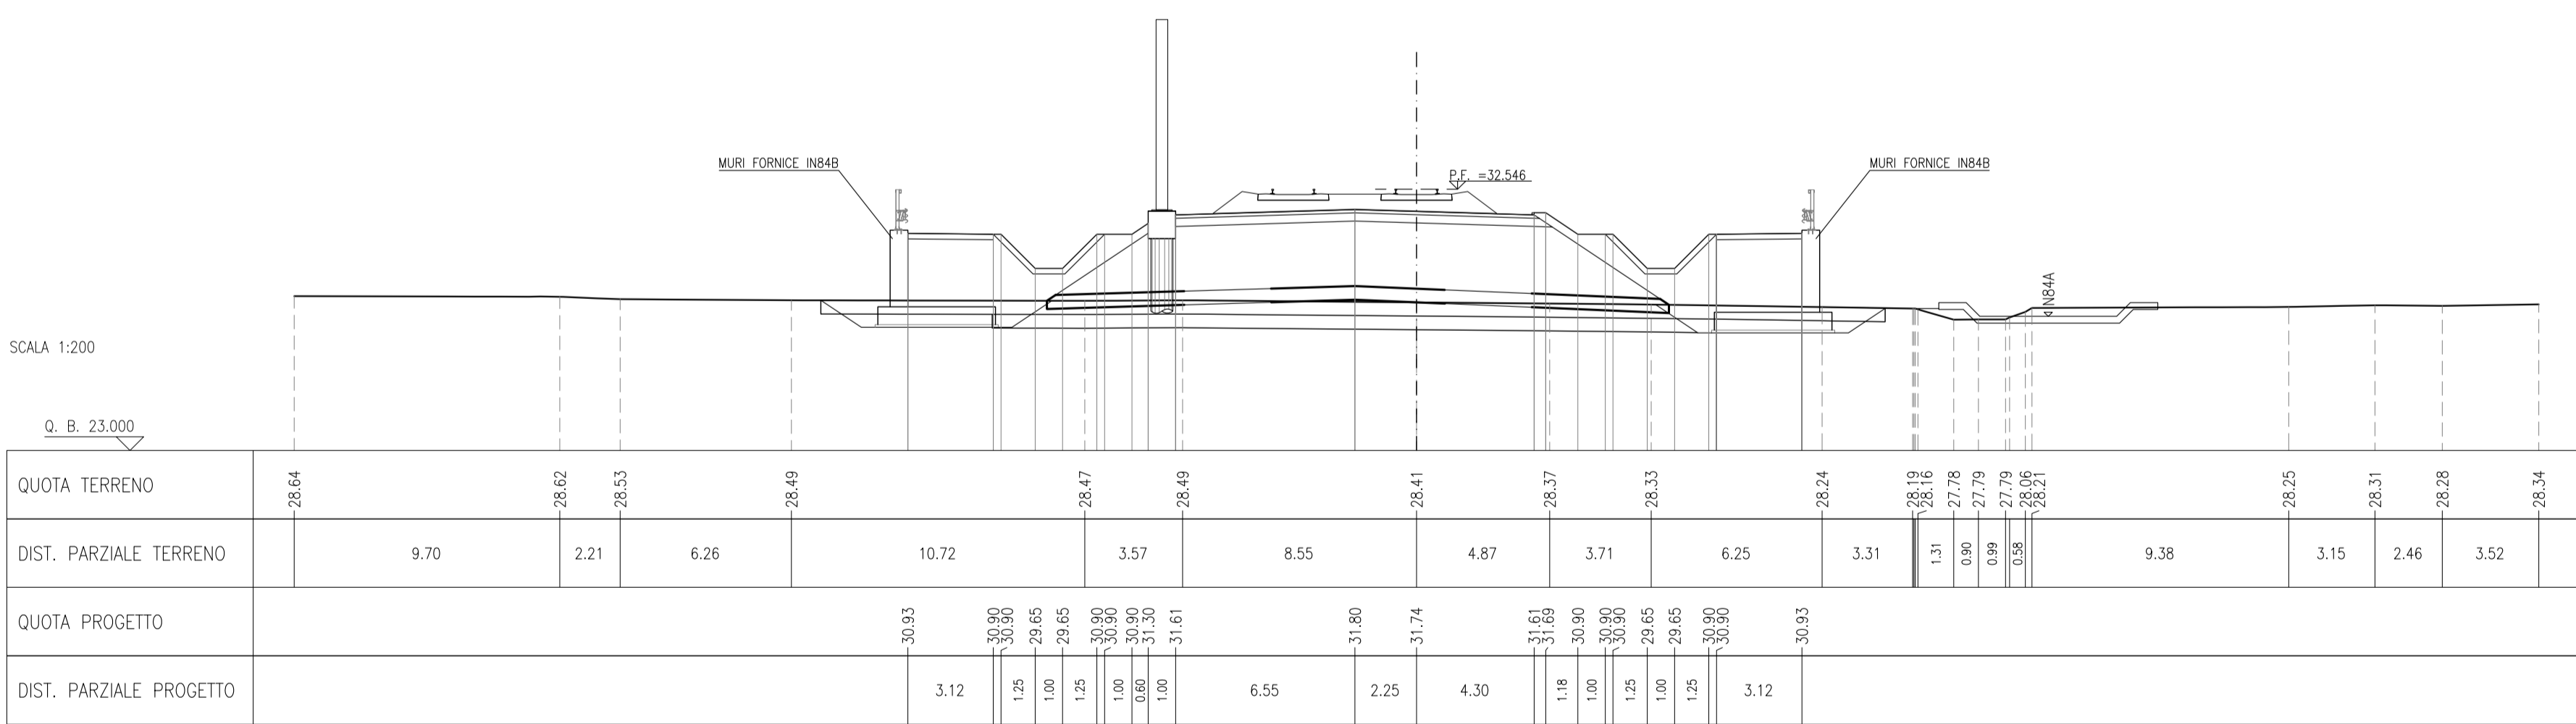


Table with 2 columns: Componente, Quantità. Components include: FONDO RILEVATO, SPALMA - EVENTUALE, SCALO, PIANO DI POSA, TERMINAMENTO SCALO, MARCIAPiede SENSO, RILEVATO, VERTICALE, ANTI-URTO, PAVIMENTO, SUPERCOMPARTO, SUPERPALLAS, BALLAST, TAPPETINO ANTIVIBRANTE.

SEZIONE N.: R114-12
PROGRESSIVA: 10+644.650
QUOTA P. F.: 32.517

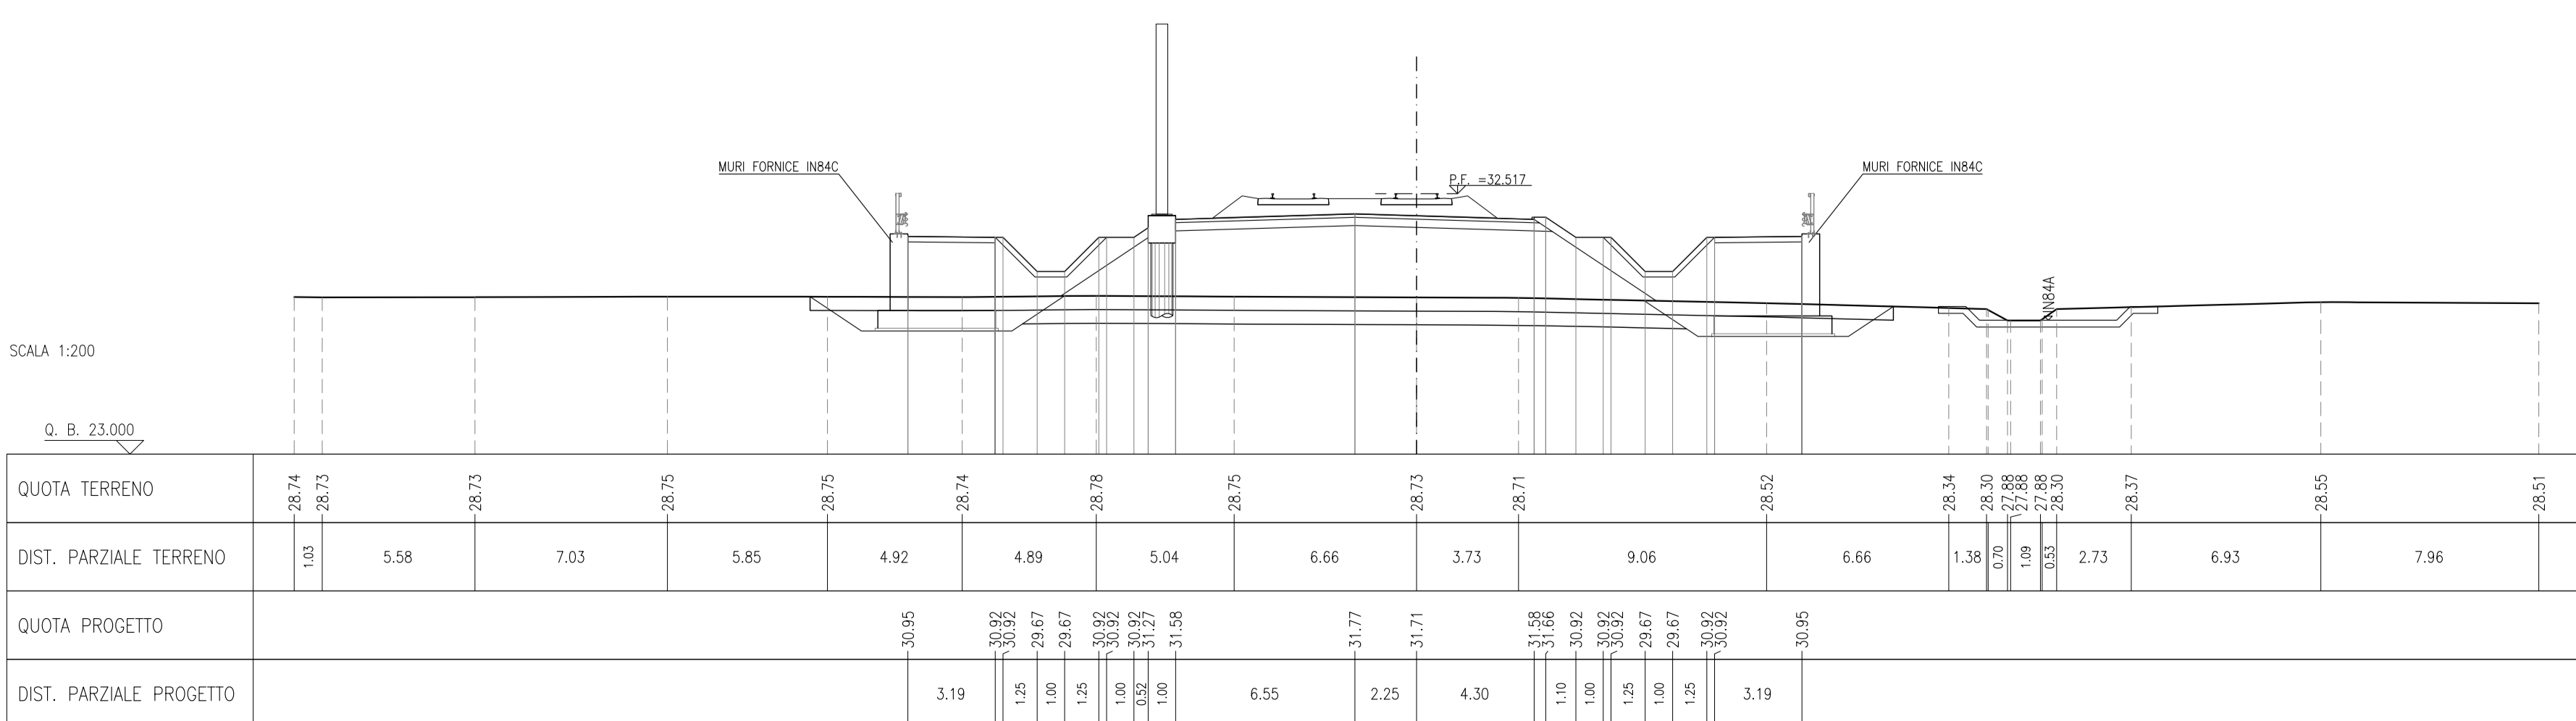


Table with 2 columns: Componente, Quantità. Components include: FONDO RILEVATO, SPALMA - EVENTUALE, SCALO, PIANO DI POSA, TERMINAMENTO SCALO, MARCIAPiede SENSO, RILEVATO, VERTICALE, ANTI-URTO, PAVIMENTO, SUPERCOMPARTO, SUPERPALLAS, BALLAST, TAPPETINO ANTIVIBRANTE.

Table with 2 columns: Componente, Quantità. Components include: FONDO RILEVATO, SPALMA - EVENTUALE, SCALO, PIANO DI POSA, TERMINAMENTO SCALO, MARCIAPiede SENSO, RILEVATO, VERTICALE, ANTI-URTO, PAVIMENTO, SUPERCOMPARTO, SUPERPALLAS, BALLAST, TAPPETINO ANTIVIBRANTE.

SEZIONE N.: R114-13
PROGRESSIVA: 10+655.350
QUOTA P. F.: 32.599

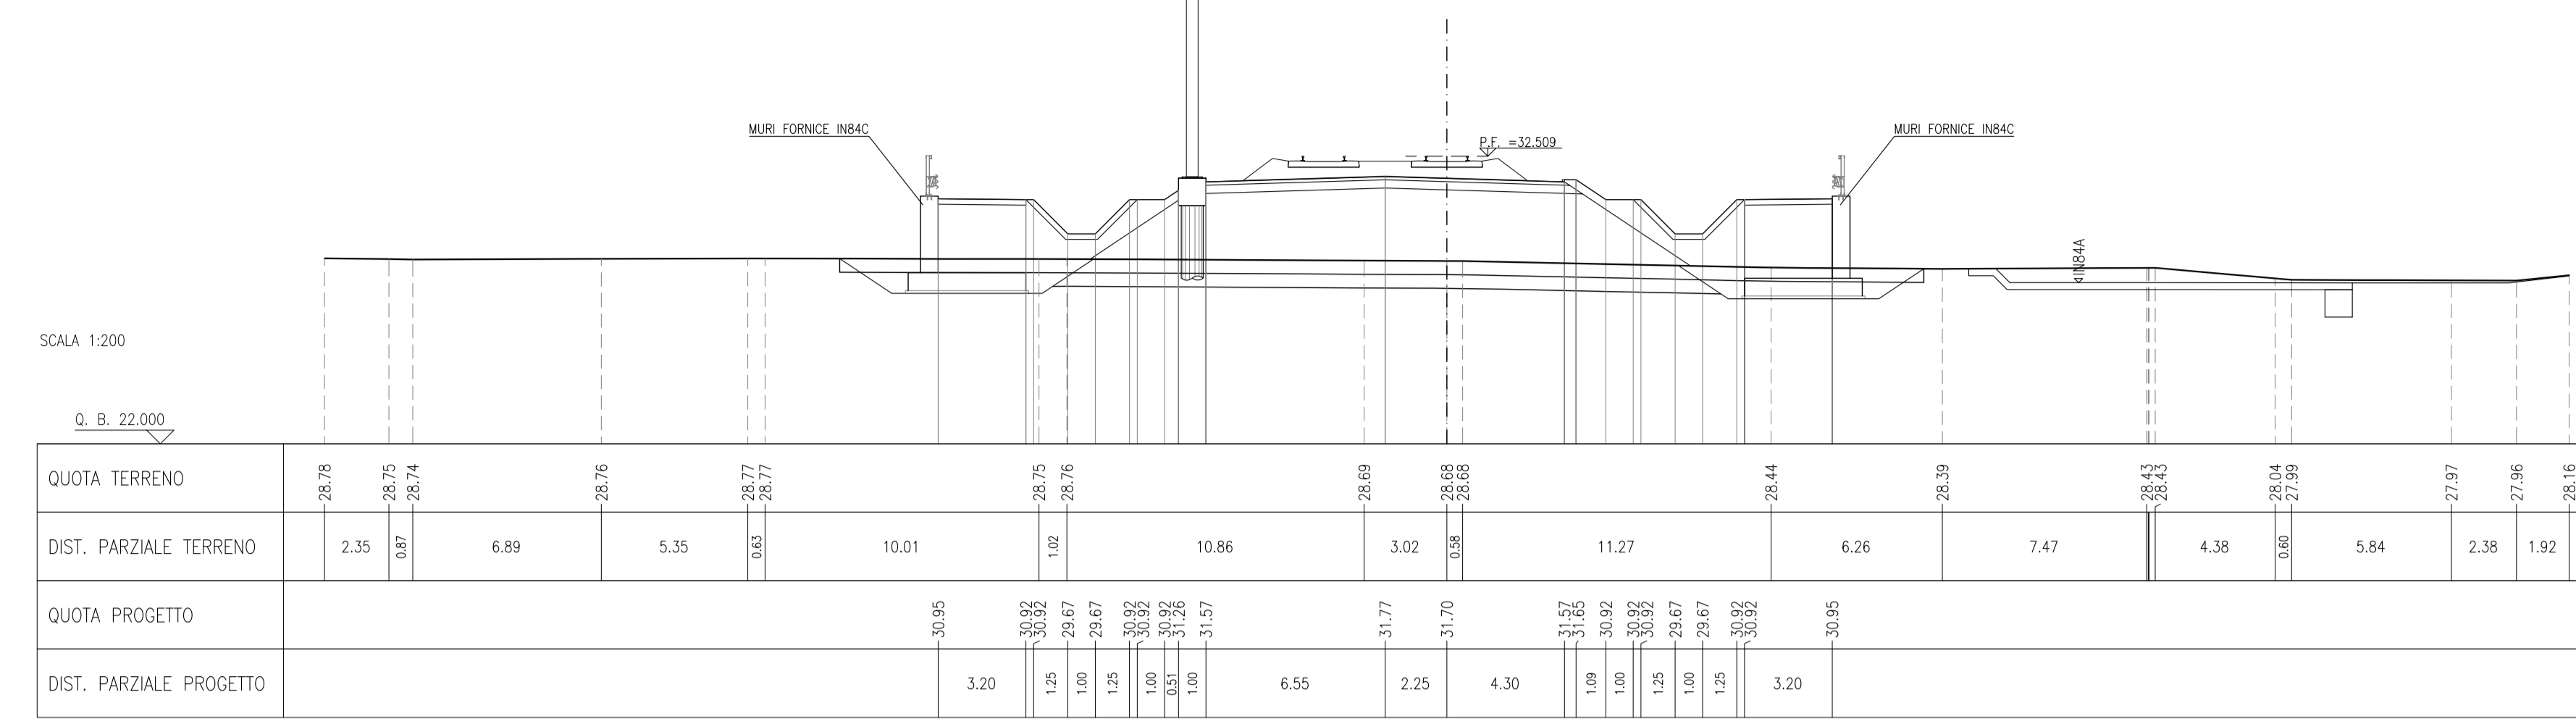


Table with 2 columns: Componente, Quantità. Components include: FONDO RILEVATO, SPALMA - EVENTUALE, SCALO, PIANO DI POSA, TERMINAMENTO SCALO, MARCIAPiede SENSO, RILEVATO, VERTICALE, ANTI-URTO, PAVIMENTO, SUPERCOMPARTO, SUPERPALLAS, BALLAST, TAPPETINO ANTIVIBRANTE.

SEZIONE N.: R114-14
PROGRESSIVA: 10+675.000
QUOTA P. F.: 32.507

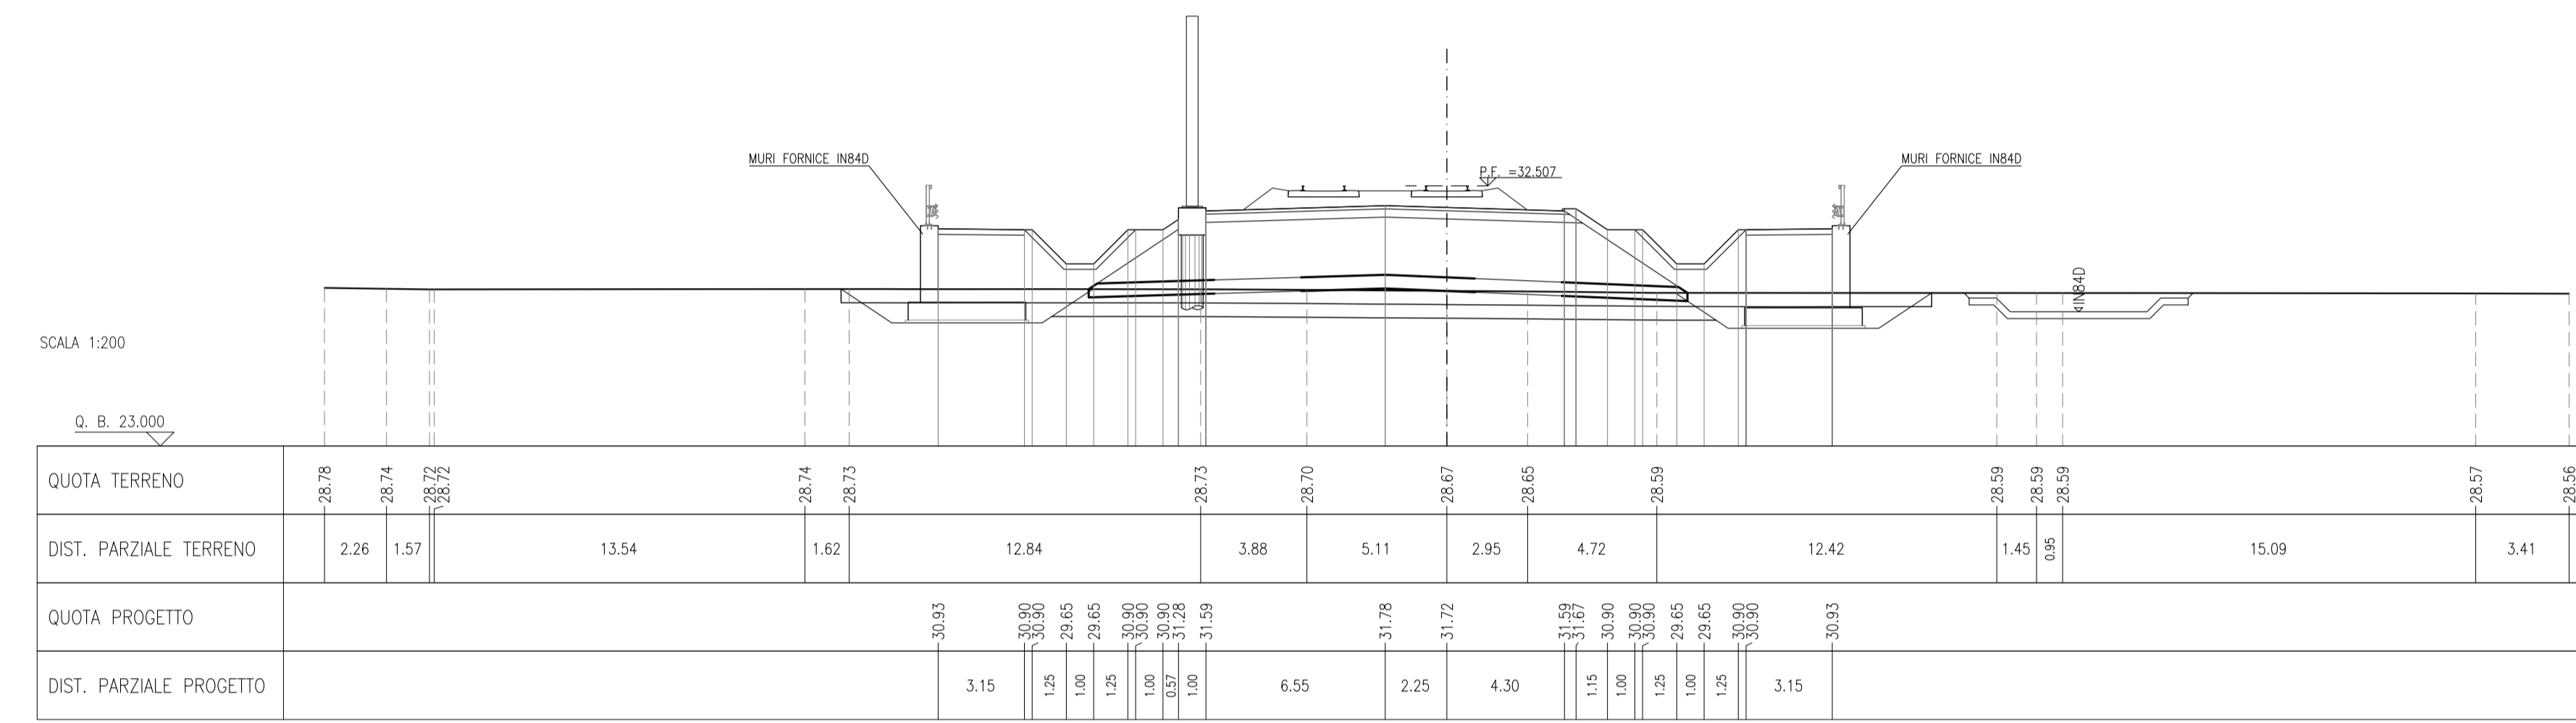


Table with 2 columns: Componente, Quantità. Components include: FONDO RILEVATO, SPALMA - EVENTUALE, SCALO, PIANO DI POSA, TERMINAMENTO SCALO, MARCIAPiede SENSO, RILEVATO, VERTICALE, ANTI-URTO, PAVIMENTO, SUPERCOMPARTO, SUPERPALLAS, BALLAST, TAPPETINO ANTIVIBRANTE.

SEZIONE N.: R114-15
PROGRESSIVA: 10+692.500
QUOTA P. F.: 32.520

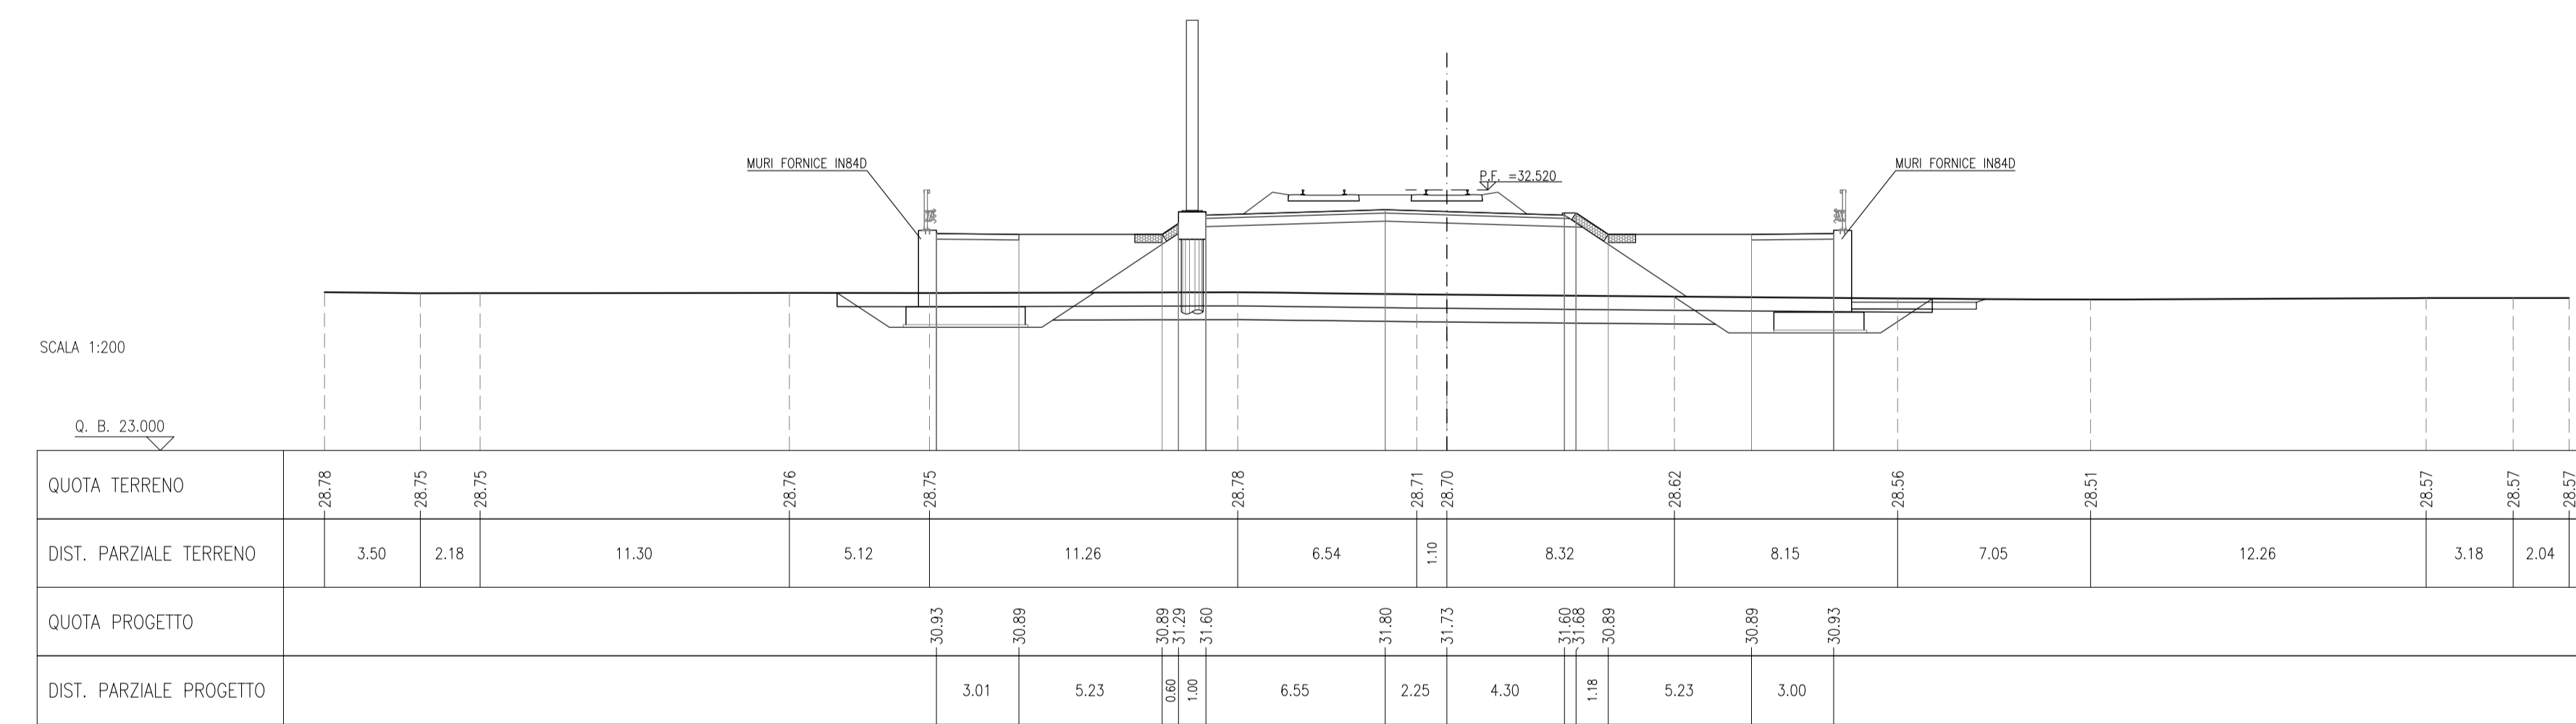


Table with 2 columns: Componente, Quantità. Components include: FONDO RILEVATO, SPALMA - EVENTUALE, SCALO, PIANO DI POSA, TERMINAMENTO SCALO, MARCIAPiede SENSO, RILEVATO, VERTICALE, ANTI-URTO, PAVIMENTO, SUPERCOMPARTO, SUPERPALLAS, BALLAST, TAPPETINO ANTIVIBRANTE.

SEZIONE N.: R114-16
PROGRESSIVA: 10+701.450
QUOTA P. F.: 32.532

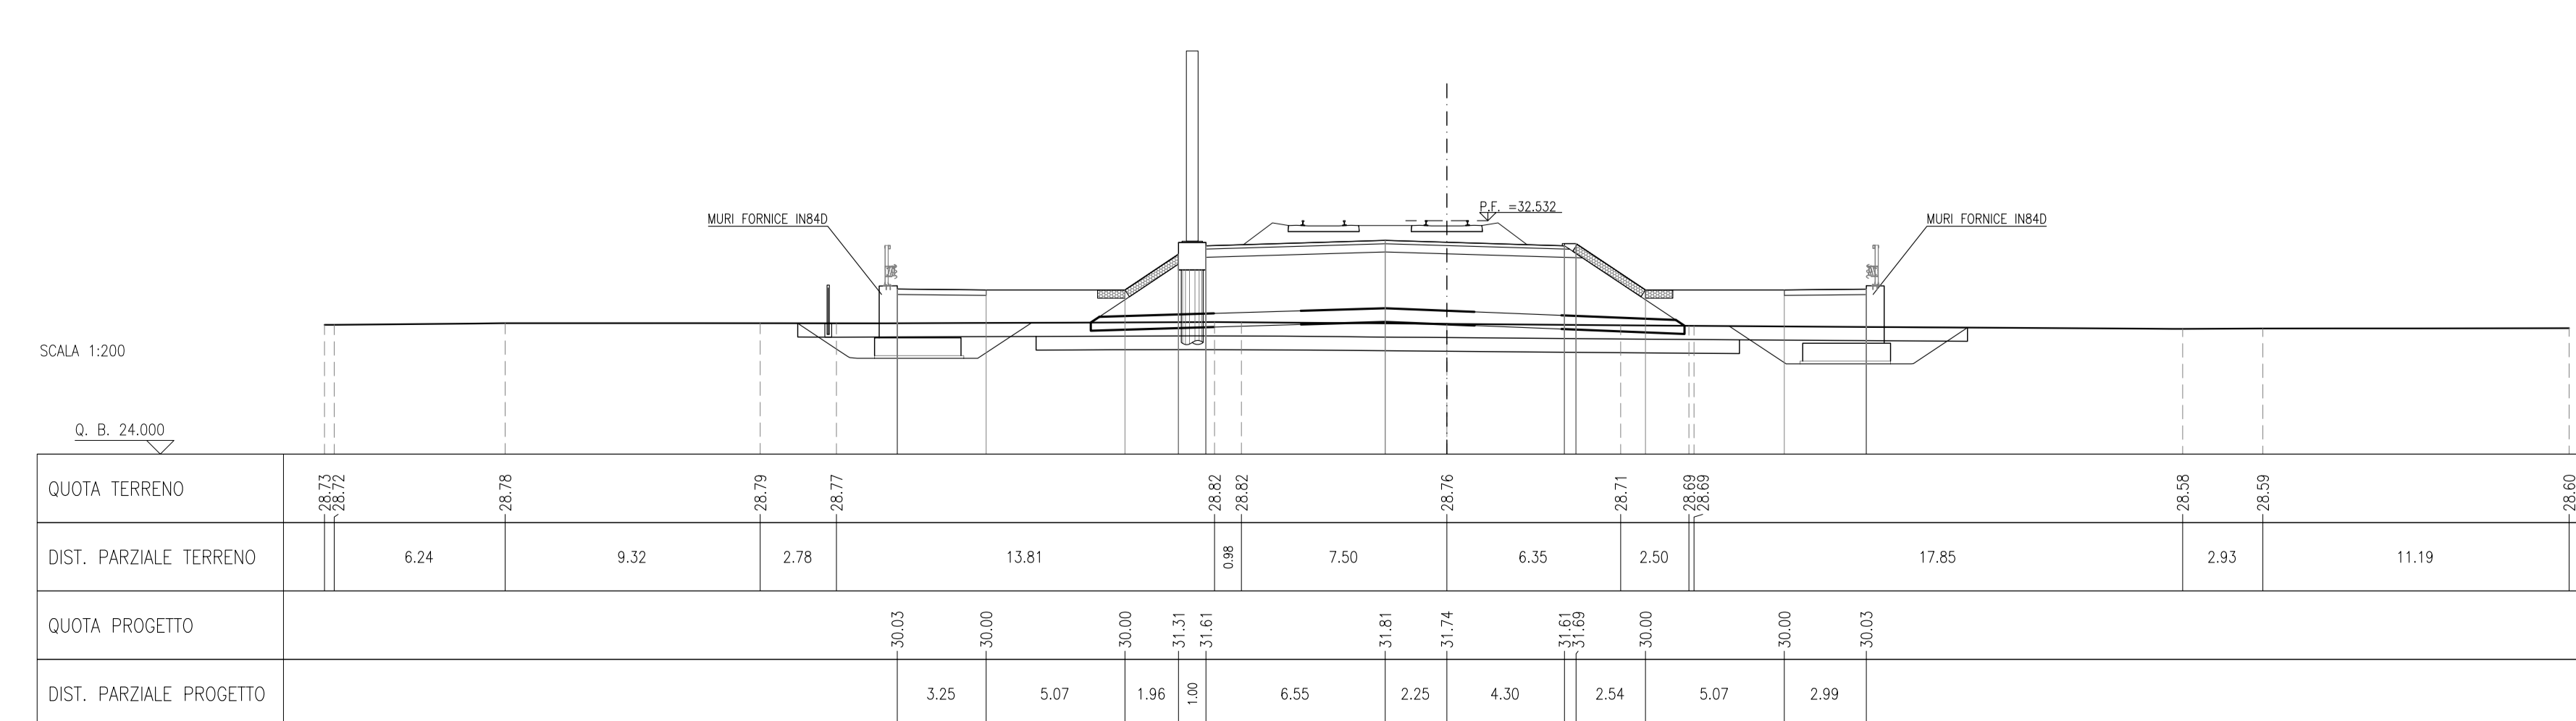


Table with 2 columns: Componente, Quantità. Components include: FONDO RILEVATO, SPALMA - EVENTUALE, SCALO, PIANO DI POSA, TERMINAMENTO SCALO, MARCIAPiede SENSO, RILEVATO, VERTICALE, ANTI-URTO, PAVIMENTO, SUPERCOMPARTO, SUPERPALLAS, BALLAST, TAPPETINO ANTIVIBRANTE.

NOTE GENERALI

- TUTTE LE PROGRESSIVE SONO ESPRESSE IN CHILOMETRI E SONO RIFERITE AL BINARIO PARI, SALVO OVE DIVERSAMENTE SPECIFICATO
- TUTTE LE MISURE ESPRESSE SONO IN METRI, SALVO OVE DIVERSAMENTE INDICATO
- TUTTE LE QUOTE ALTIMETRICHE SONO ESPRESSE IN METRI s.l.m.
- Q.B. = QUOTA DI RIFERIMENTO

COMMITTENTE:



ALTA Sorveglianza:



GENERAL CONTRACTOR:



INFRASTRUTTURE FERROVIARIE STRATEGICHE DEFINITE DALLA LEGGE OBIETTIVO N. 443/01
LINEA A.V. / A.C. TORINO-VENEZIA Tratta VERONA-PADOVA
Lotto funzionale Verona-Bivio Vicenza
PROGETTO ESECUTIVO

RILEVATO FERROVIARIO DAL KM 10+400,00 AL KM 10+733,61
GENERALE

Project metadata table including: General Contractor (Iriav Due), Date (August 2021), Scale (1:200), and a revision table with columns for Rev, Description, Date, and Approvers.