SCOTICO RILEVATO	44.14 m
BONIFICA – EVENTUALE	30.19 m
SCAVO	0.00 m³
SCAVO FOSSO	2.53 m
PIANO DI POSA	35.19 m
MATERASSI RENO	6.00 m
GABBION	2.00 m³
RILEVATO	80.40 m³
ANTICAPILLARE	13.03 m³
GEOTESSILE	53.16 m
VEGETALE	11.25 m
ANTIDERMANTE	14.42 m
SUPERCOMPATTATO	14.43 m
SUB-BALLAST	13.11 m
BALLAST	4.80 m³
MISTO GRANULARE STABILIZZATO / CEMENTATO	0.60 m³

SEZIONE N.: RI15–25
PROGRESSIVA: 11+200.000
QUOTA P. F.: 35.519

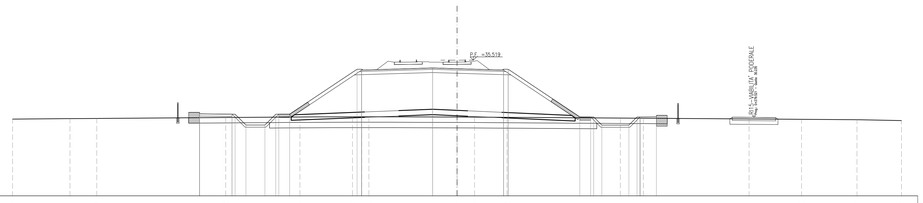

SCALA 1:200

Q. B. 23.000

| | | |