


SCOTICO RILEVATO	55,54 m
BONIFICA - EVENTUALE	35,42 m
PIANO DI POSA	31,41 m
MATERASSI RENO	6,00 m
GABBIONI	2,90 m
RILEVATO	154,62 m
ANTICAPILLARE	15,64 m
GEOTESSILE	63,60 m
VEGETALE	15,75 m
ANTIGERMINANTE	14,42 m
SUPERCOMPATTATO	14,43 m
SUB-BALLAST	13,11 m
BALLAST	5,15 m
MISTO GRANULARE STABILIZZATO / CEMENTATO	2,60 m


SEZIONE N.: R115-33
 PROGRESSIVA: 11+375.000
 QUOTA P. F.: 36.664

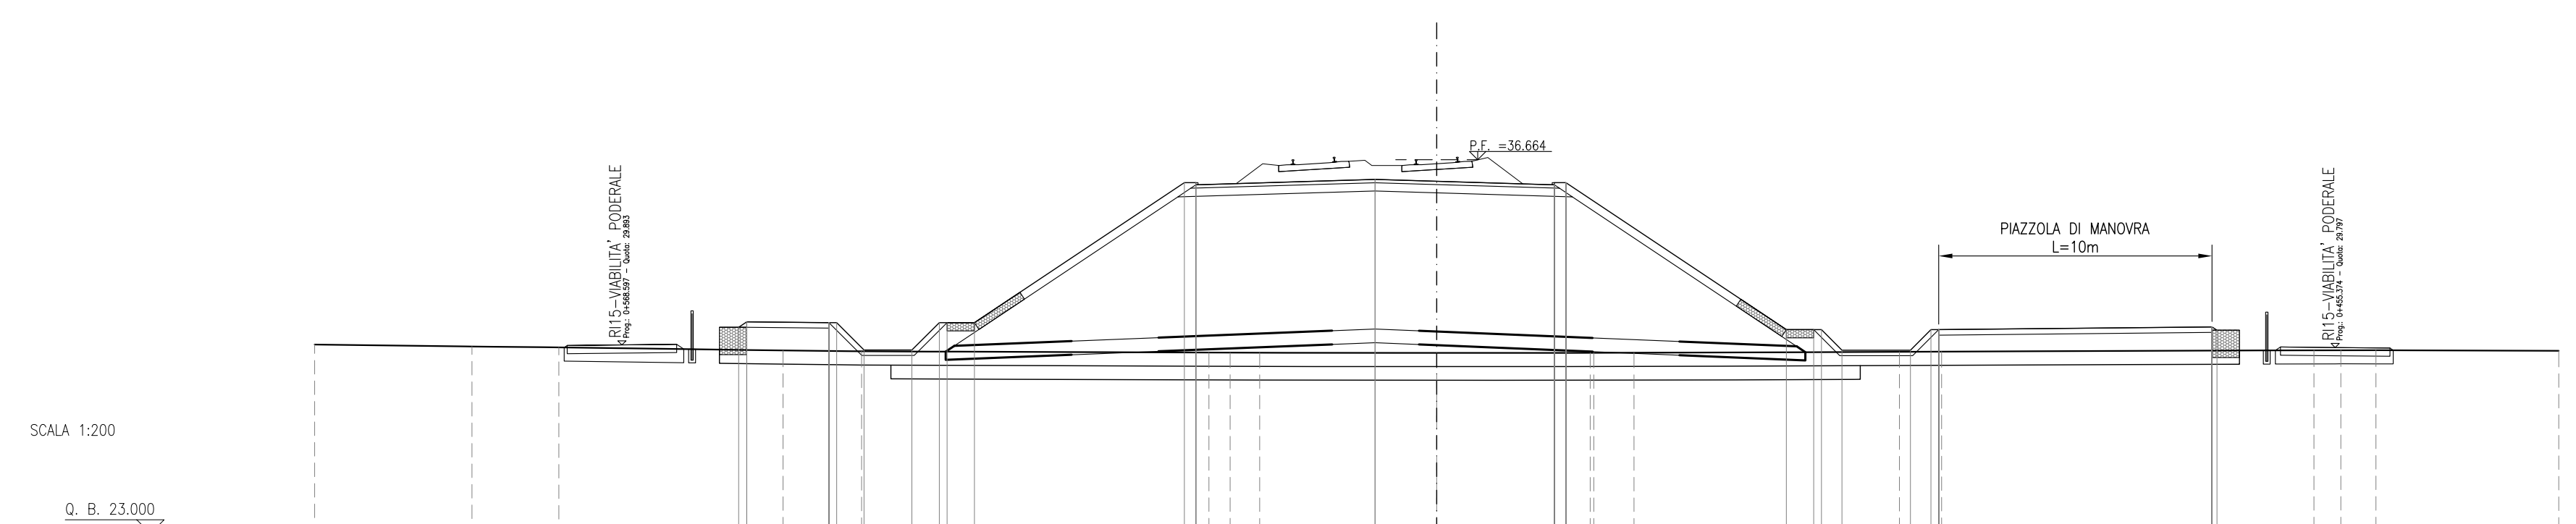

QUOTA TERRENO	29.91	29.83	29.80		29.69	29.66		29.61	29.61	29.60	29.60	29.61	29.64	29.65	29.70	29.70	29.70	29.68	
DIST. PARZIALE TERRENO	5.75	3.18	8.19	2.87	12.69	0.77	1.08	6.47	5.61	1.47	9.70	1.54	13.61	0.88	1.28	6.68			
QUOTA PROGETTO					30.54	30.71	29.71	30.71	30.71	30.71	30.82	35.94	35.87	30.74	30.45	30.45	30.45	30.45	30.65
DIST. PARZIALE PROGETTO					3.00	1.00	1.75	1.00	1.00	7.67	6.55	2.25	4.30	8.06	1.00	0.75	2.50	0.75	9.99

SCOTICO RILEVATO	48,76 m
BONIFICA - EVENTUALE	15,14 m
PIANO DI POSA	31,63 m
MATERASSI RENO	6,00 m
GABBIONI	2,90 m
RILEVATO	152,21 m
ANTICAPILLARE	15,75 m
GEOTESSILE	64,06 m
VEGETALE	16,00 m
ANTIGERMINANTE	14,42 m
SUPERCOMPATTATO	14,43 m
SUB-BALLAST	13,11 m
BALLAST	5,18 m
MISTO GRANULARE STABILIZZATO / CEMENTATO	1,20 m

SEZIONE N.: R115-34
 PROGRESSIVA: 11+387.850
 QUOTA P. F.: 36.748

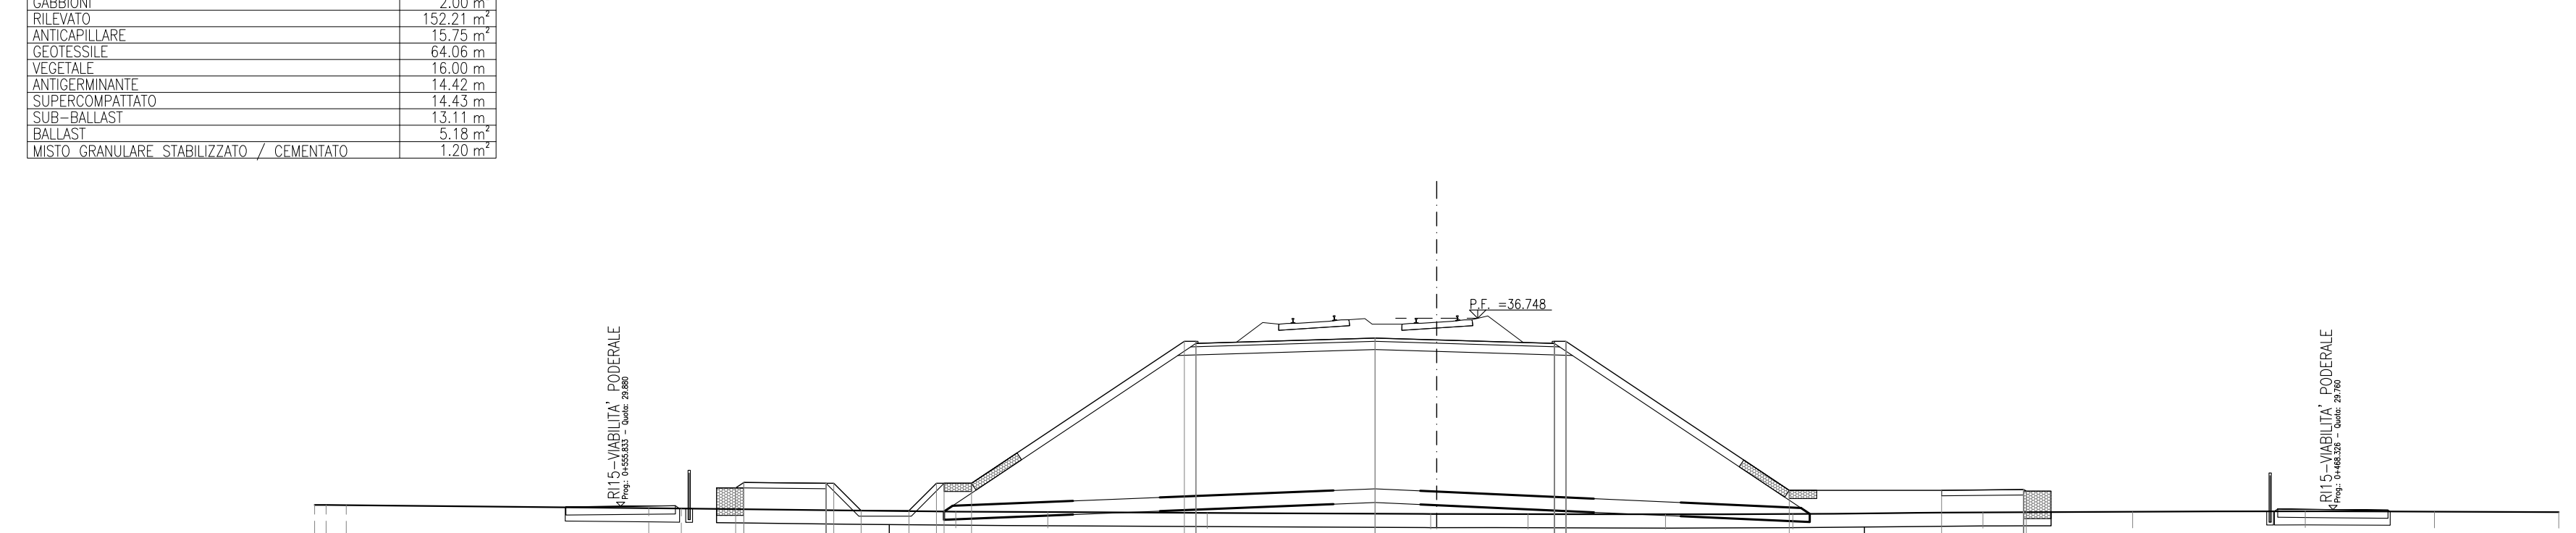

QUOTA TERRENO	29.93	29.92	29.81	29.80		29.68	29.67	29.64	29.60	29.58	29.60	29.66	29.68	29.70	29.68	29.66			
DIST. PARZIALE TERRENO	0.73	11.06	1.19	10.03	3.36	5.83	8.17	3.33	5.03	4.65	6.95	5.47	6.31	4.72	4.54				
QUOTA PROGETTO			30.55	30.72	29.72	30.72	30.72	30.72	30.72	30.81	36.02	35.96	30.83	30.46	30.46	30.43			
DIST. PARZIALE PROGETTO			3.00	1.00	1.75	1.00	1.00	7.78	6.55	2.25	4.30	8.16	5.57	3.00					

DISEGNI DI RIFERIMENTO

DESCRIZIONE CODICE

NOTE GENERALI

- TUTTE LE PROGRESSIVE SONO ESPRESSE IN CHILOMETRI E SONO RIFERITE AL BINARIO PARI, SALVO OVE DIVERSAMENTE SPECIFICATO
- TUTTE LE MISURE ESPRESSE SONO IN METRI, SALVO OVE DIVERSAMENTE INDICATO
- TUTTE LE QUOTE ALTIMETRICHE SONO ESPRESSE IN METRI s.l.m.
- Q.B. = QUOTA DI RIFERIMENTO

COMMITTENTE:

ALTA SORVEGLIANZA:

GENERAL CONTRACTOR:

INFRASTRUTTURE FERROVIARIE STRATEGICHE DEFINITE DALLA LEGGE OBIETTIVO N. 443/01
LINEA A.V. /A.C. TORINO-VENEZIA Tratta VERONA-PADOVA
Lotto funzionale Verona-Bivio Vicenza
PROGETTO ESECUTIVO

RILEVATI
 RILEVATO FERROVIARIO DAL KM 10+733.61 AL KM 11+395.65
 GENERALE
 Sezioni trasversali - Tav.5

 Paolo CARMONA Ingegnere degli Ingegneri di Verona n. 4389 Data: 06/2021	GENERAL CONTRACTOR Consorzio Iricav Due Ing. Paolo CARMONA Data: Giugno 2021	DIRETTORE LAVORI Ing. Luca BANDOLFI Data: Giugno 2021	SCALA : 1:200
---	--	--	-------------------------

COMMESSA	LOTTO	FASE	ENTE	TIPO DOC.	OPERA/DISCIPLINA	PROGR.	REV.	FOGLIO
I117	12	E	12	W9	R11500	005	A	005 di 005

VISTO CONSORZIO IRICAV DUE

Firma: Ing. Luca BANDOLFI
 Data: Giugno 2021

Progettazione:

Rev.	Descrizione	Redatto	Data	Verificato	Data	Approvato	Data
A	EMISSIONE	F. RONCA	06/2021	F. GIULIARTE	06/2021	VARELO	06/2021
B							
C							

CIG: 8377957CD1 CUP: J41E9100000009 File: N11252VPR1500005A_01.DWG
 Progetto cofinanziato dalla Unione Europea Cod. origine: EDOCK