SCOTICO RILEVATO	50.76 m
BONIFICA – EVENTUALE	37.63 m
SCAVO DI POSA	1.13 m²
MATERASSI RENO	10.00 m
GABBIONI	2.00 m
RILEVATO	163.30 m²
ANTICAPILLARE	16.60 m²
GEOTESSILE	67.43 m
VEGETALE	16.51 m
ANTIGERMINANTE	14.42 m
SUPERCOMPATTATO	14.43 m
SUB-BALLAST	13.11 m
BALLAST	5.22 m²
MISTO GRANULARE STABILIZZATO / CEMENTATO	1.20 m²

SEZIONE N.: RI16-1
PROGRESSIVA: 11+825.420
QUOTA P. F.: 36.051

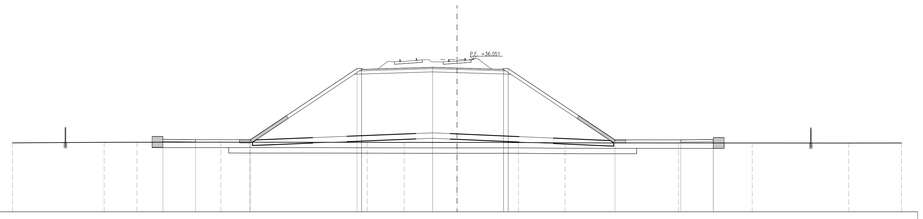

SCALA 1:200

Q. B. 22.000

| | | |