


SCOTICO RILEVATO	33,10 m
PIANO DI POSA	19,67 m
MATERASSI RENO	4,68 m
RILEVATO	41,73 m ²
ANTICAPILLARE	8,85 m ²
PROTESSILI	36,40 m
ANTIGERMINANTE	13,10 m
SUPERCOMPATTATO	13,11 m
SUR-BALLAST	13,11 m
BALLAST	4,71 m ²
MISTO GRANULARE STABILIZZATO / CEMENTATO	0,33 m ²

SEZIONE N.: R119-17
 PROGRESSIVA: 12+991.035
 QUOTA P. F.: 29.083

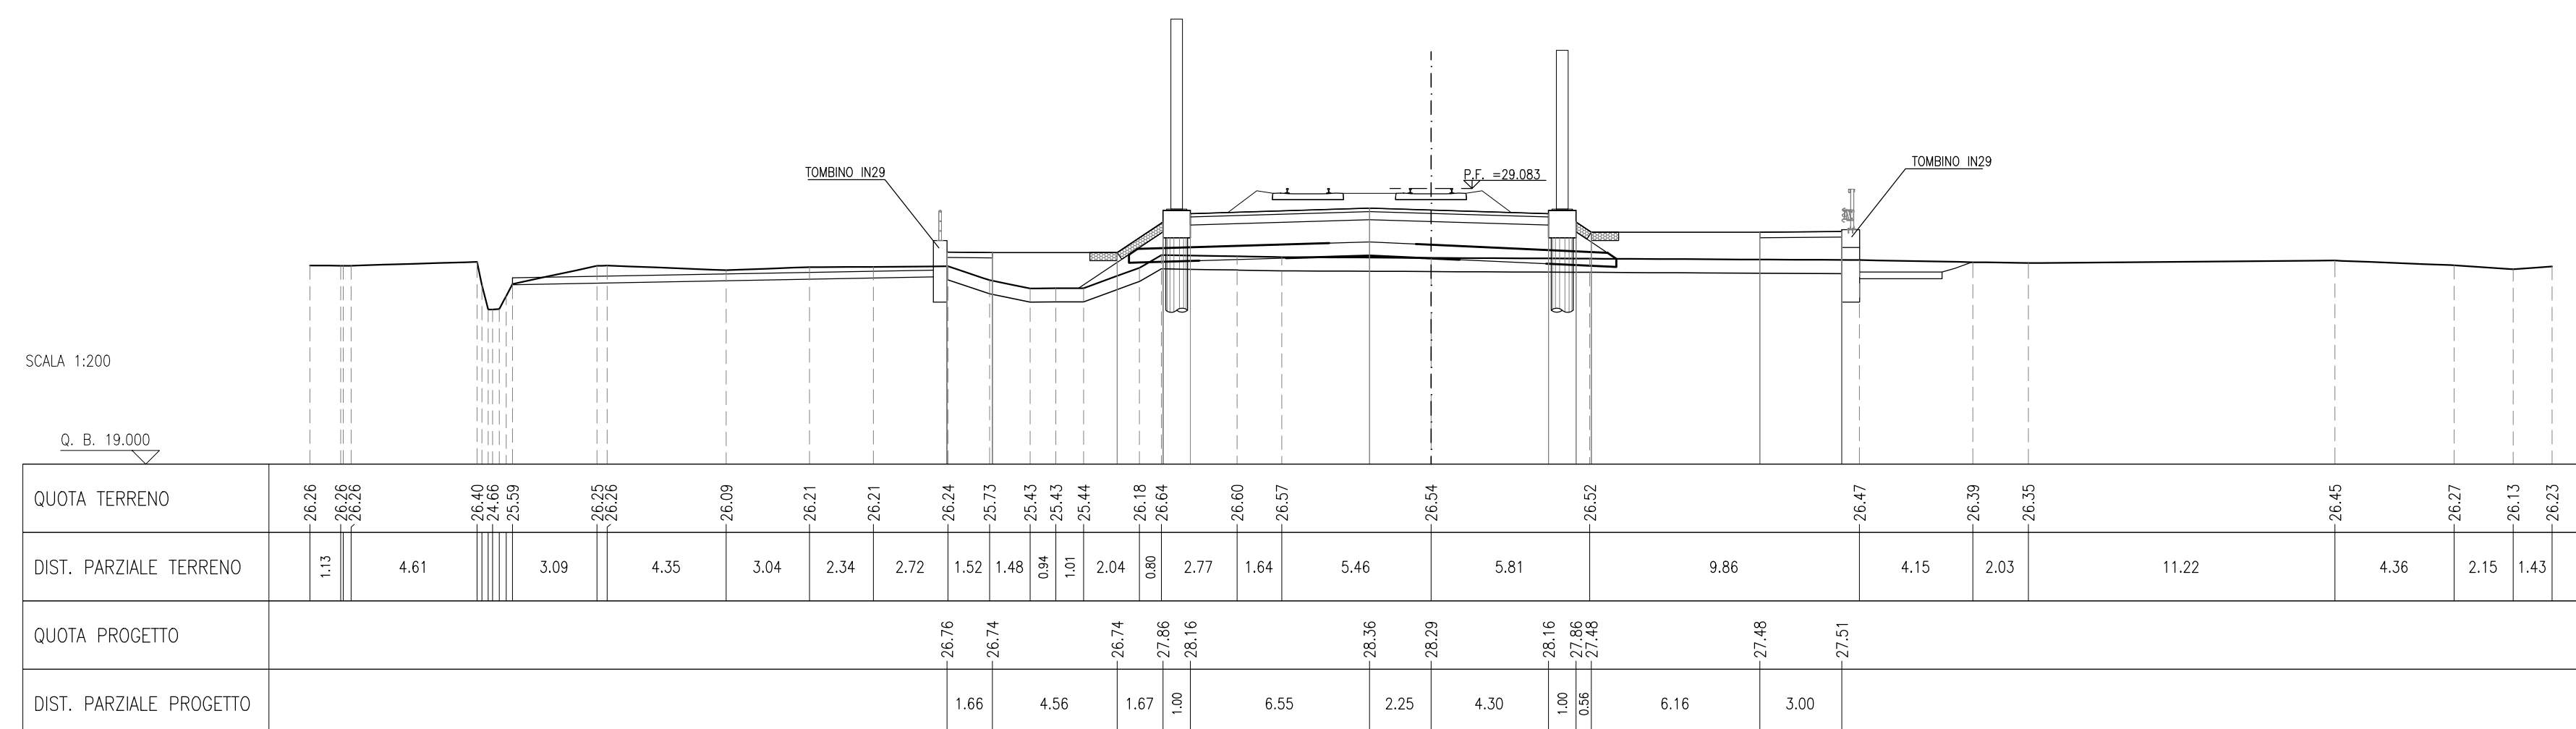

DISEGNI DI RIFERIMENTO

DESCRIZIONE

CODICE

NOTE GENERALI

- TUTTE LE PROGRESSIVE SONO ESPRESSE IN CHILOMETRI E SONO RIFERITE AL BINARIO PARI, SALVO OVE DIVERSAMENTE SPECIFICATO
- TUTTE LE MISURE ESPRESSE SONO IN METRI, SALVO OVE DIVERSAMENTE INDICATO
- TUTTE LE QUOTE ALTIMETRICHE SONO ESPRESSE IN METRI s.l.m.
- Q.B. = QUOTA DI RIFERIMENTO
- NELLE SEZIONI E' ESCLUSA LA RAPPRESENTAZIONE DELL'INTERVENTO DI CONSOLIDAMENTO DELLE COLONNE IN GHIAIA, PER IL QUALE SI RIMANDA AGLI SPECIFICI ELABORATI DELLA PRESENTE WBS

COMMITTENTE:

ALTA Sorveglianza:

GENERAL CONTRACTOR:

INFRASTRUTTURE FERROVIARIE STRATEGICHE DEFINITE DALLA LEGGE OBIETTIVO N. 443/01
LINEA A.V. /A.C. TORINO-VENEZIA Tratta VERONA-PADOVA
Lotto funzionale Verona-Bivio Vicenza
PROGETTO ESECUTIVO

RILEVATI
 RILEVATO FERROVIARIO DAL KM 12+725,00 AL KM 12+896,22
 GENERALE
 Sezioni trasversali - Tav.3

GENERAL CONTRACTOR Consorzio Iricav Due
DIRETTORE LAVORI Ing. Paolo CARONNA
SCALA: 1:200

COMMESSA L117 **LOTTO** 12 **FASE** E **ENTE** 12 **TIPO DOC.** W9 **OPERA/DISCIPLINA** R11900 **PROGR.** 003 **REV.** A **FOGLIO** 003 di 003

Progettazione:

Rev.	Descrizione	Redatto	Data	Verificato	Data	Approvato	Data
A	EMMISSIONE	F. BONICA	04/2021	F. GIULIARTE	04/2021	V. AIELLO	04/2021
B							
C							

CIG: 8377957CD1 **CUP:** J41E9100000009 **File:** I12E20V9R1F00003A.DWG
 Progetto cofinanziato dalla Unione Europea **Cod. origine:** CODICE

Scalo di plot: **TUTTI I DIRITTI DEL PRESENTE DOCUMENTO SONO RISERVATI: LA PRODUZIONE ANCHE PARZIALE E VIETATA**