SCOTICO RILEVATO	33.55 m
PIANO DI POSA	0.01 m
SCAVO FOSSO	0.04 m
PIANO DI POSA	17.62 m
MATTONATO RENO	5.28 m
GABBIONI	1.08 m
RILEVATO	24.17 m²
ANTICAPILLARE	9.75 m²
GEOTESSILE	35.92 m
ANTIGERMINANTE	13.10 m
SUPERCOMPATTATO	13.11 m
SUB-BALLAST	13.11 m
BALLAST	5.04 m²
MISTO GRANULARE STABILIZZATO / CEMENTATO	0.60 m²

SEZIONE N.: RI20-9
PROGRESSIVA: 13+175.000
QUOTA P. F.: 28.916

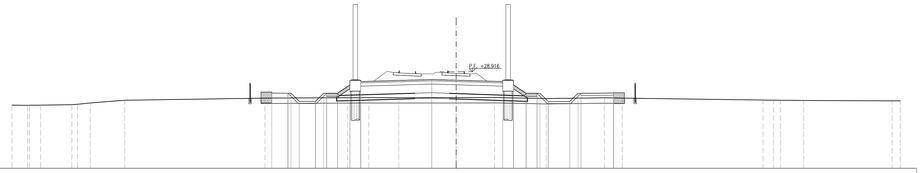

SCALA 1:200

Q. B. 20.000

| | | |