


SCOTICO RILEVATO	34.59 m
SCAVO	0.28 m ²
SCAVO FOSSO	1.02 m ²
PIANO DI POSA	17.32 m
MATTRESSI RENO	5.34 m
GIABBIONI	2.00 m ²
RILEVATO	21.06 m ²
ANTICAPILLARE	8.60 m ²
GFOTESSILE	35.40 m
VEGETALE	0.92 m
ANTIGERMINANTE	13.76 m
SUPERCOMPATTATO	13.77 m
SUB-BALLAST	13.11 m
BALLAST	5.23 m ²
TAPPETINO ANTIVIBRANTE	10.30 m
MISTO GRANULARE STABILIZZATO / CEMENTATO	0.90 m ²

SEZIONE N.: R122-25
 PROGRESSIVA: 14+200.000
 QUOTA P. F.: 27.985

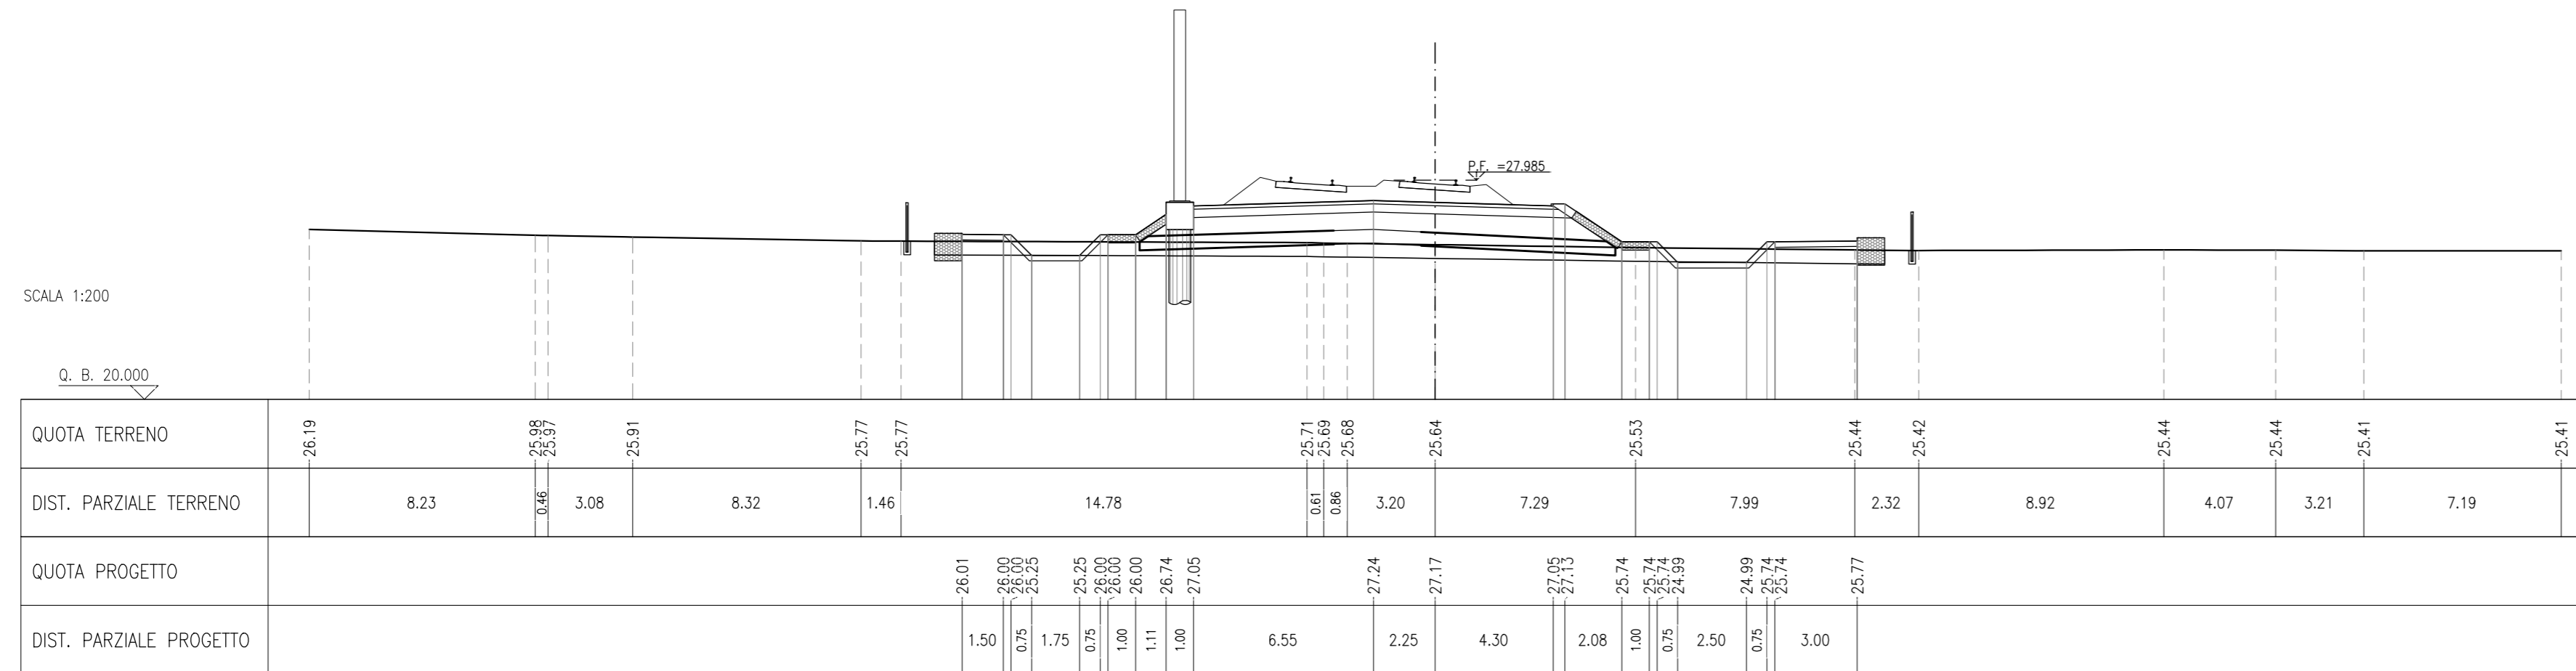

SCALA 1:200

Q. B. 20.000

DISEGNI DI RIFERIMENTO

DESCRIZIONE	CODICE
-------------	--------

NOTE GENERALI

- TUTTE LE PROGRESSIVE SONO ESPRESSE IN CHILOMETRI E SONO RIFERITE AL BINARIO PARI, SALVO OVE DIVERSAMENTE SPECIFICATO
- TUTTE LE MISURE ESPRESSE SONO IN METRI, SALVO OVE DIVERSAMENTE INDICATO
- TUTTE LE QUOTE ALTIMETRICHE SONO ESPRESSE IN METRI s.l.m.
- Q.B. = QUOTA DI RIFERIMENTO
- NELLE SEZIONI E' ESCLUSA LA RAPPRESENTAZIONE DELL'INTERVENTO DI CONSOLIDAMENTO DELLE COLONNE IN GHIAIA, PER IL QUALE SI RIMANDA AGLI SPECIFICI ELABORATI DELLA PRESENTE WBS

COMMITTENTE:  RETE FERROVIARIA ITALIANA GRUPPO FERROVIE DELLO STATO

ALTA Sorveglianza:  GRUPPO FERROVIE DELLO STATO

GENERAL CONTRACTOR:  Consorzio IricAV Due

INFRASTRUTTURE FERROVIARIE STRATEGICHE DEFINITE DALLA LEGGE OBIETTIVO N. 443/01
LINEA A.V. /A.C. TORINO-VENEZIA Tratta VERONA-PADOVA
Lotto funzionale Verona-Bivio Vicenza
PROGETTO ESECUTIVO

RILEVATI
 RILEVATO FERROVIARIO DAL KM 13+725,00 AL KM 14+200,00
 GENERALE
 Sezioni trasversali - Tav.4

GENERAL CONTRACTOR	DIRETTORE LAVORI	SCALA :
Consorzio Iricav Due Ing. Paolo CARMONA Data: Giugno 2021	Ing. Luca RANDOLFI Data: Giugno 2021	1:200

COMMESSA	LOTTO	FASE	ENTE	TIPO DOC.	OPERA/DISCIPLINA	PROGR.	REV.	FOGLIO
I N 17	12	E	12	M9	R12200	004	A	004 di 004

VISTO CONSORZIO IRICAV DUE	
Firma	Data
Ing. Luca RANDOLFI	Giugno 2021

Rev.	Descrizione	Redatto	Data	Verificato	Data	Approvato	Data
A	EMMISSIONE	F. RONCA	06/2021	F. GIULIARTE	06/2021	V. AIELLO	06/2021
B							
C							

CIG. 8377957CD1 **CUP: J41E9100000009** **File:** n1171252v9R2200004A_01.DWG
Cod. origine: CODICE

Progetto cofinanziato dalla Unione Europea

Scala di plot: **TUTTI I DIRITTI DEL PRESENTE DOCUMENTO SONO RISERVATI: LA PRODUZIONE ANCHE PARZIALE È VIETATA**