SCOTICO RILEVATO	33.64 m
BONIFICA – EVENTUALE	24.54 m
PIANO DI POSA	24.54 m
MATERASSI RENO	0.90 m
GABBIONI	1.00 m
RILEVATO	41.79 m²
ANTICAPILLARE	10.21 m²
GEOTESSILE	47.83 m
ANTIGERMINANTE	13.10 m
SUPERCOMPATTATO	13.11 m
SUB–BALLAST	13.11 m
BALLAST	5.18 m²
TAPPETINO ANTIVIBRANTE	10.30 m
MISTO GRANULARE STABILIZZATO / CEMENTATO	0.60 m²

SEZIONE N.: RI24–9
PROGRESSIVA: 14+750.000
QUOTA P. F.: 27.485

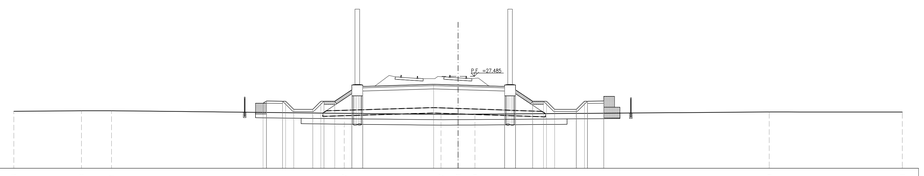

SCALA 1:200

Q. B. 19.000

| | | |