



SCODICO RILEVATO 4,33 m
RILEVATO 4,33 m
MISTO GRANULARE STABILIZZATO / CEMENTATO 0,90 m²

SEZIONE N.: 1
PROGRESSIVA: 0+000,000
QUOTA PROGETTO: 24,958

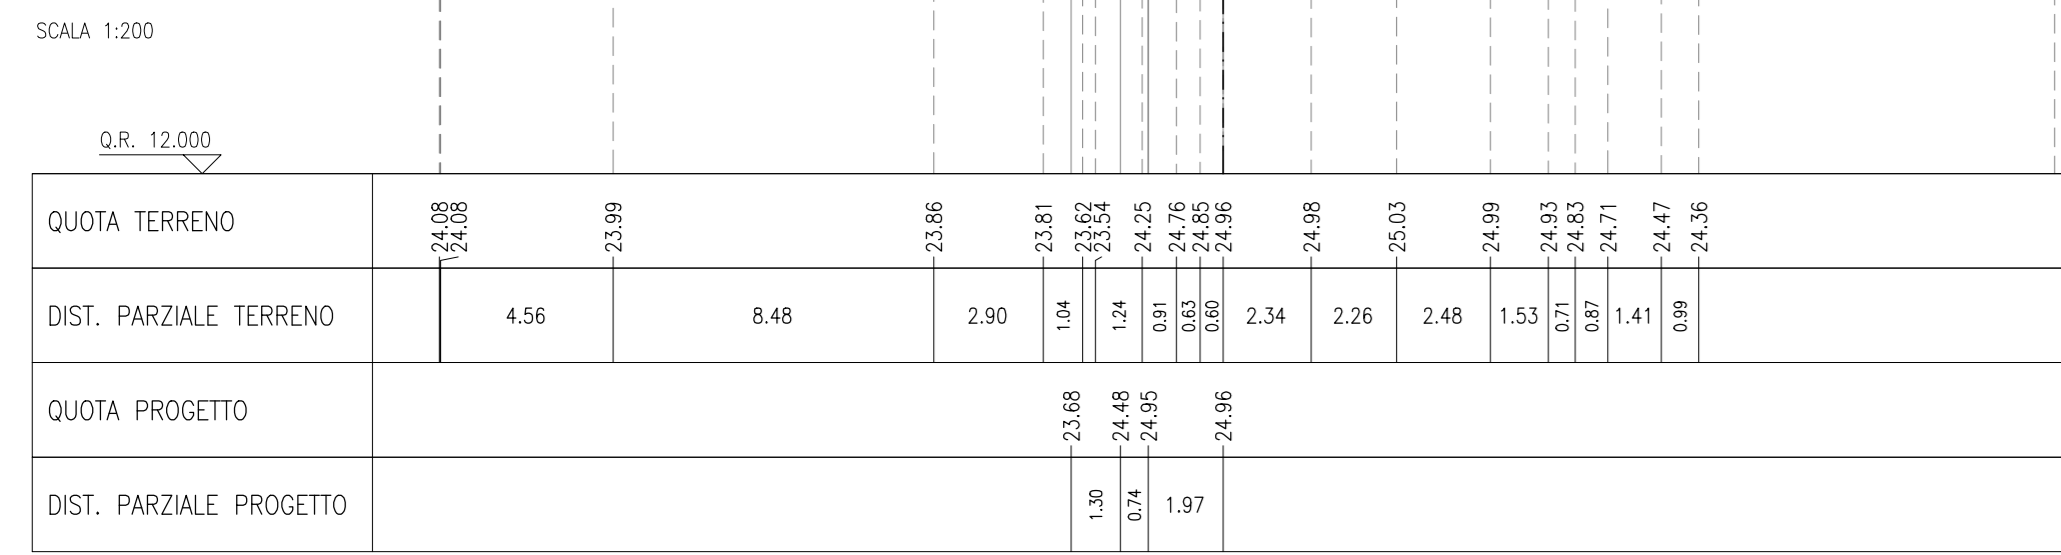


SCODICO RILEVATO 4,33 m
RILEVATO 4,33 m
MISTO GRANULARE STABILIZZATO / CEMENTATO 0,90 m²

SEZIONE N.: 2
PROGRESSIVA: 0+003,581
QUOTA PROGETTO: 24,887

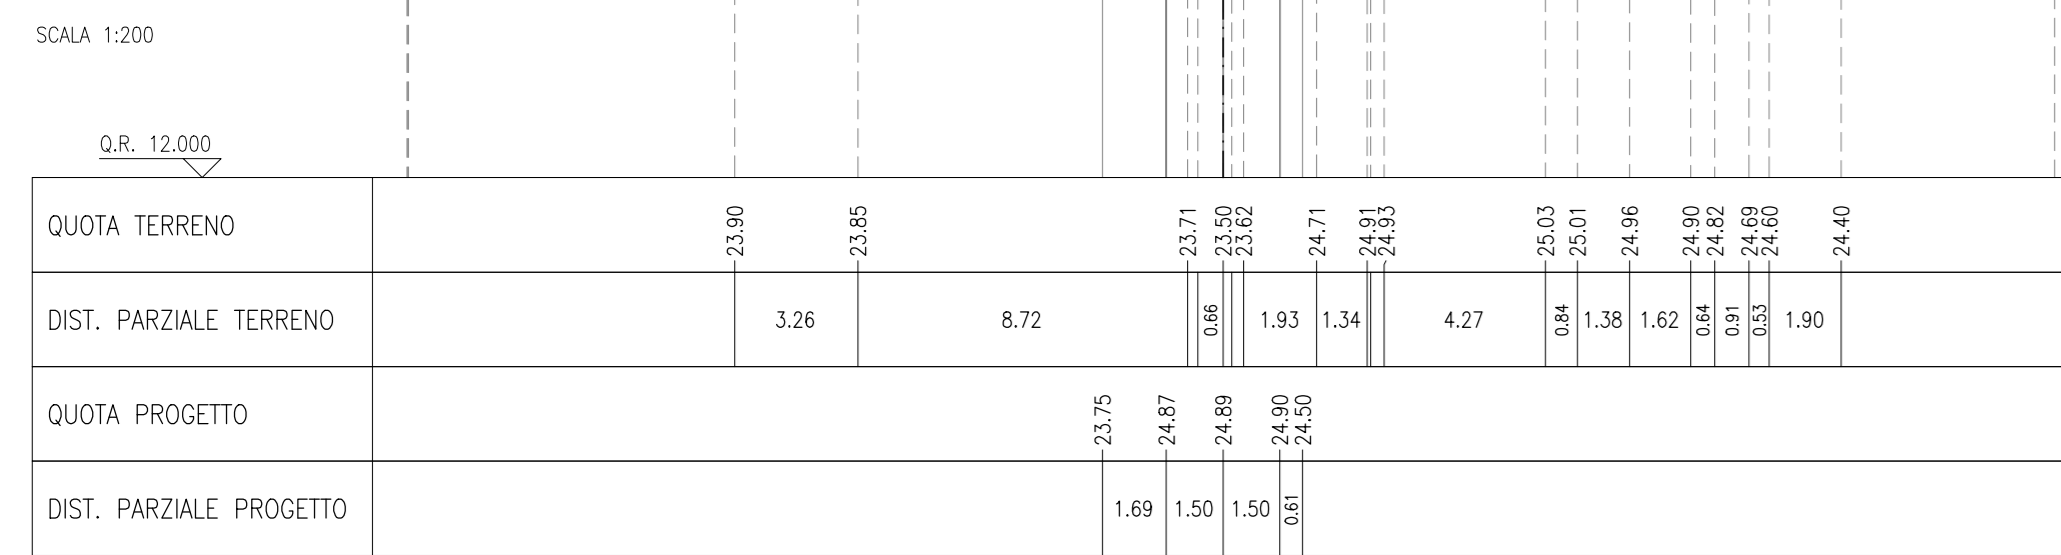


SCODICO RILEVATO 4,33 m
RILEVATO 4,33 m
MISTO GRANULARE STABILIZZATO / CEMENTATO 0,90 m²

SEZIONE N.: 3
PROGRESSIVA: 0+019,556
QUOTA PROGETTO: 24,826

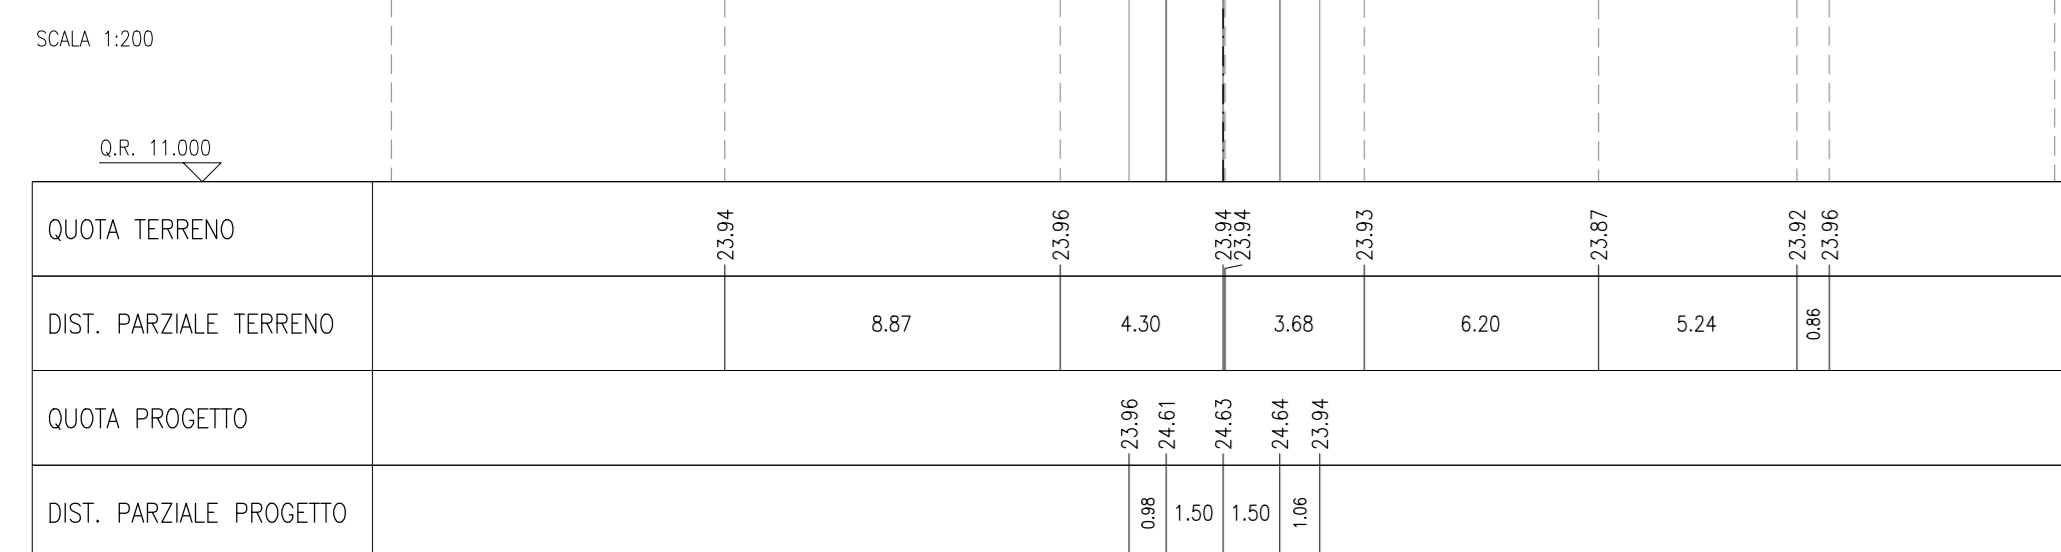


SCODICO RILEVATO 4,30 m
RILEVATO 4,30 m
MISTO GRANULARE STABILIZZATO / CEMENTATO 0,90 m²

SEZIONE N.: 4
PROGRESSIVA: 0+026,946
QUOTA PROGETTO: 24,584

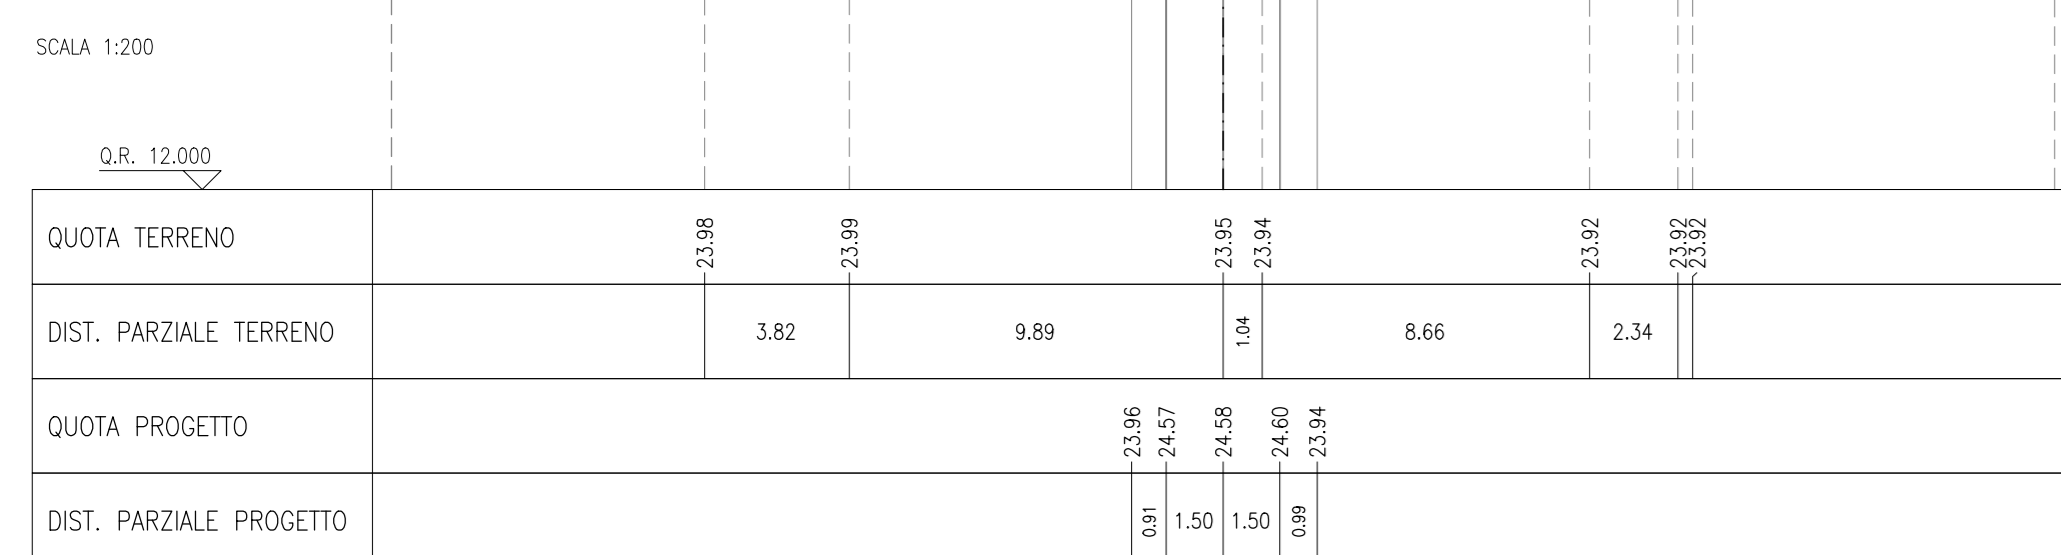


SCODICO RILEVATO 4,48 m
RILEVATO 4,48 m
MISTO GRANULARE STABILIZZATO / CEMENTATO 0,90 m²

SEZIONE N.: 5
PROGRESSIVA: 0+034,336
QUOTA PROGETTO: 24,557

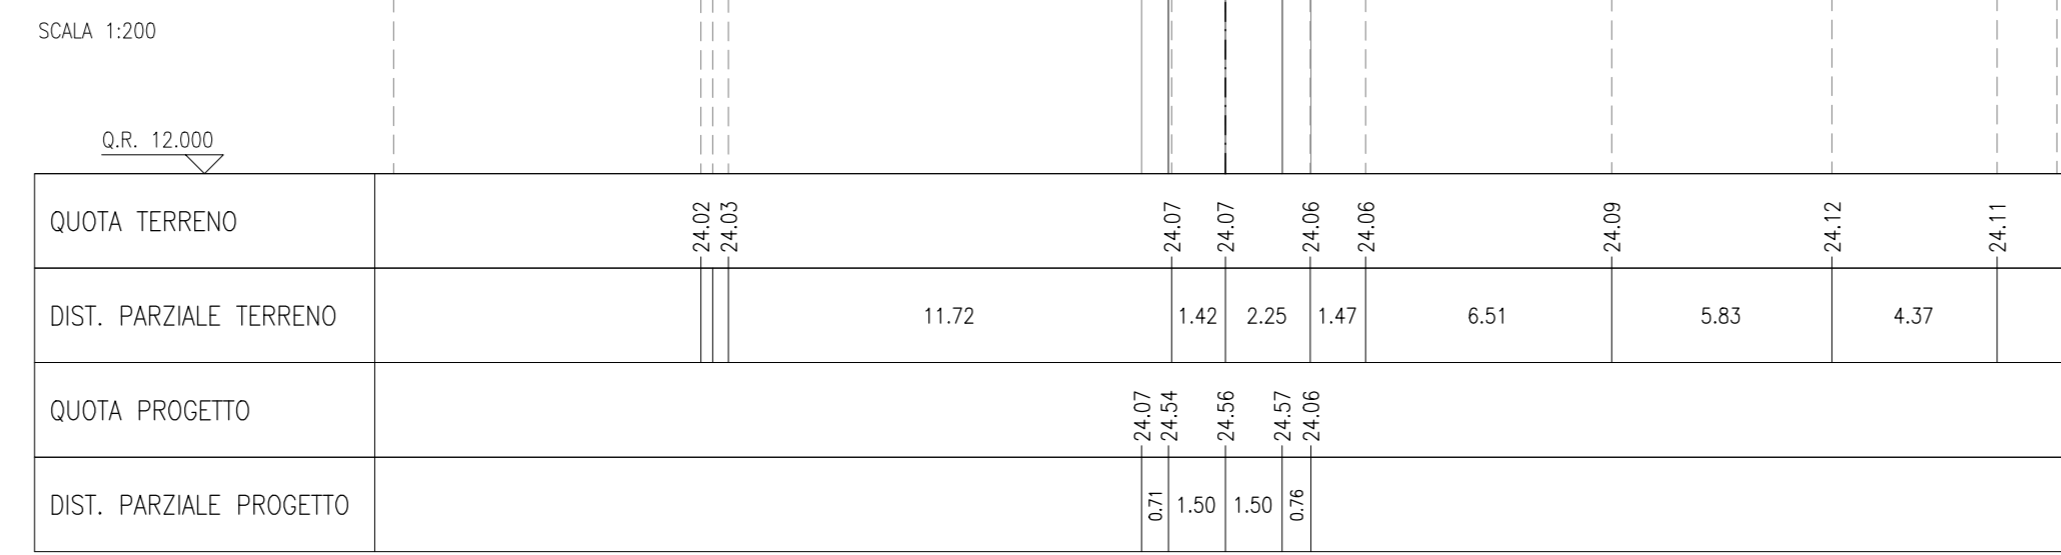


SCODICO RILEVATO 4,43 m
RILEVATO 4,43 m
MISTO GRANULARE STABILIZZATO / CEMENTATO 0,90 m²

SEZIONE N.: 6
PROGRESSIVA: 0+040,000
QUOTA PROGETTO: 24,536

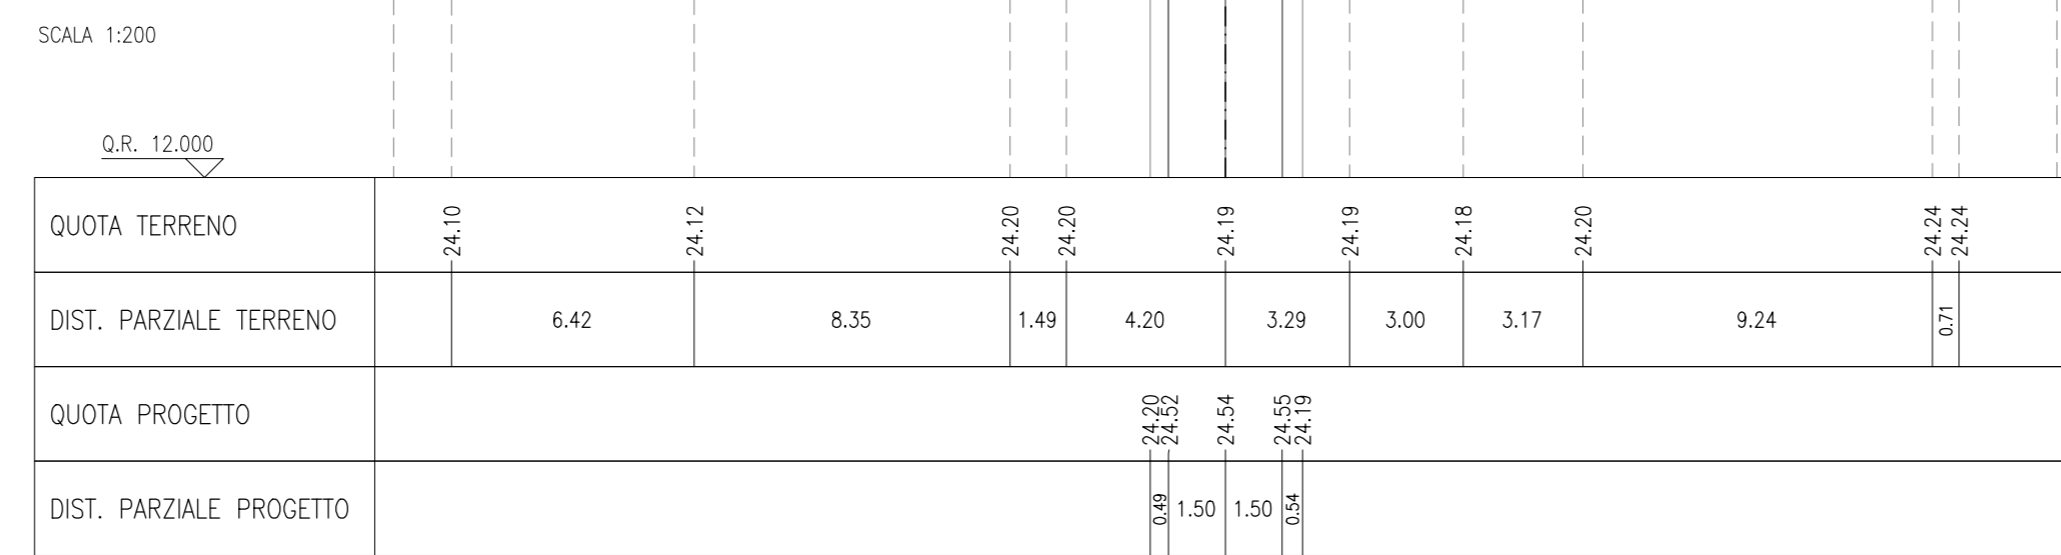

SCODICO RILEVATO 3,36 m
RILEVATO 3,36 m
MISTO GRANULARE STABILIZZATO / CEMENTATO 0,90 m²

SEZIONE N.: 7
PROGRESSIVA: 0+060,000
QUOTA PROGETTO: 24,463

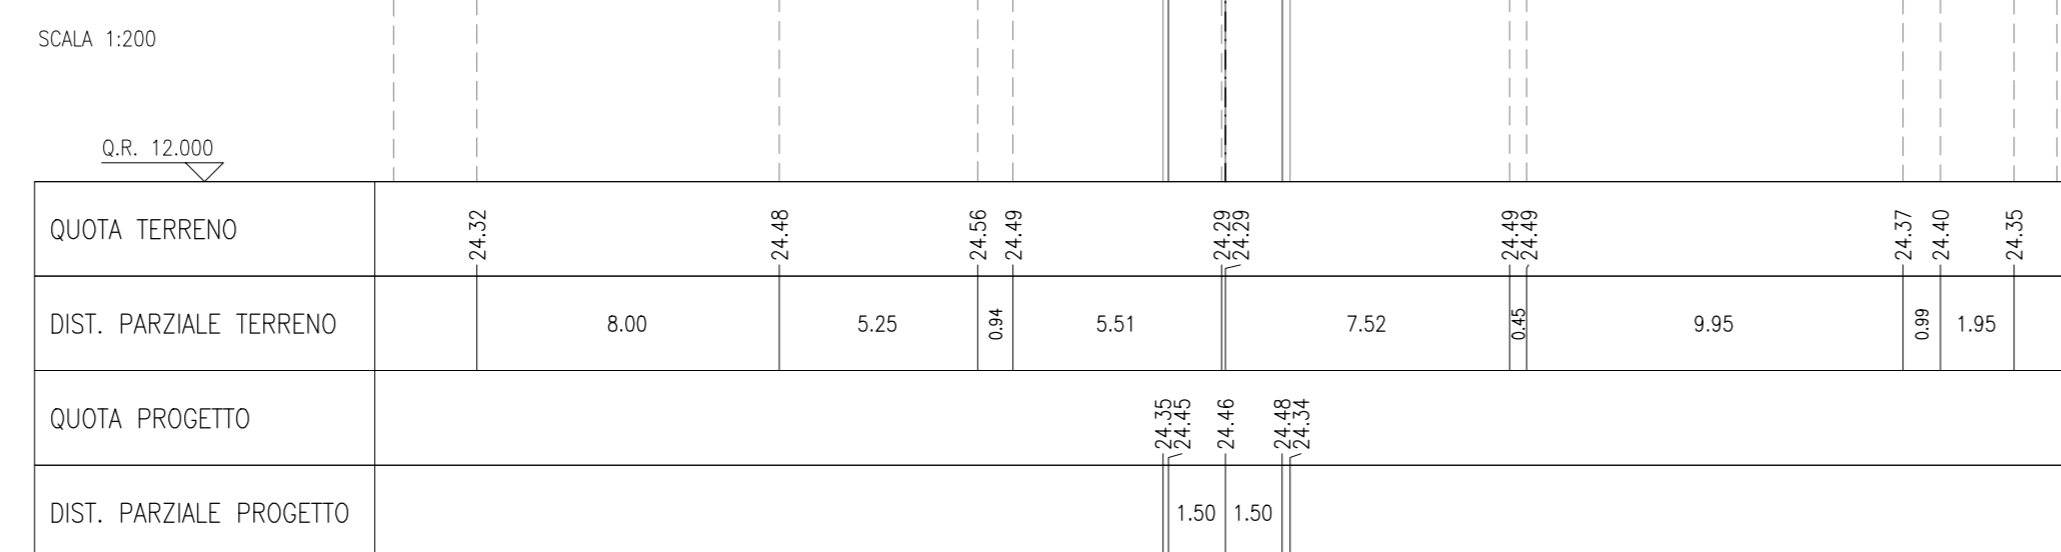


SCODICO RILEVATO 3,27 m
RILEVATO 3,27 m
MISTO GRANULARE STABILIZZATO / CEMENTATO 0,90 m²

SEZIONE N.: 8
PROGRESSIVA: 0+080,000
QUOTA PROGETTO: 24,390



SCODICO RILEVATO 3,00 m
RILEVATO 3,00 m
MISTO GRANULARE STABILIZZATO / CEMENTATO 0,90 m²

SEZIONE N.: 9
PROGRESSIVA: 0+099,785
QUOTA PROGETTO: 24,269

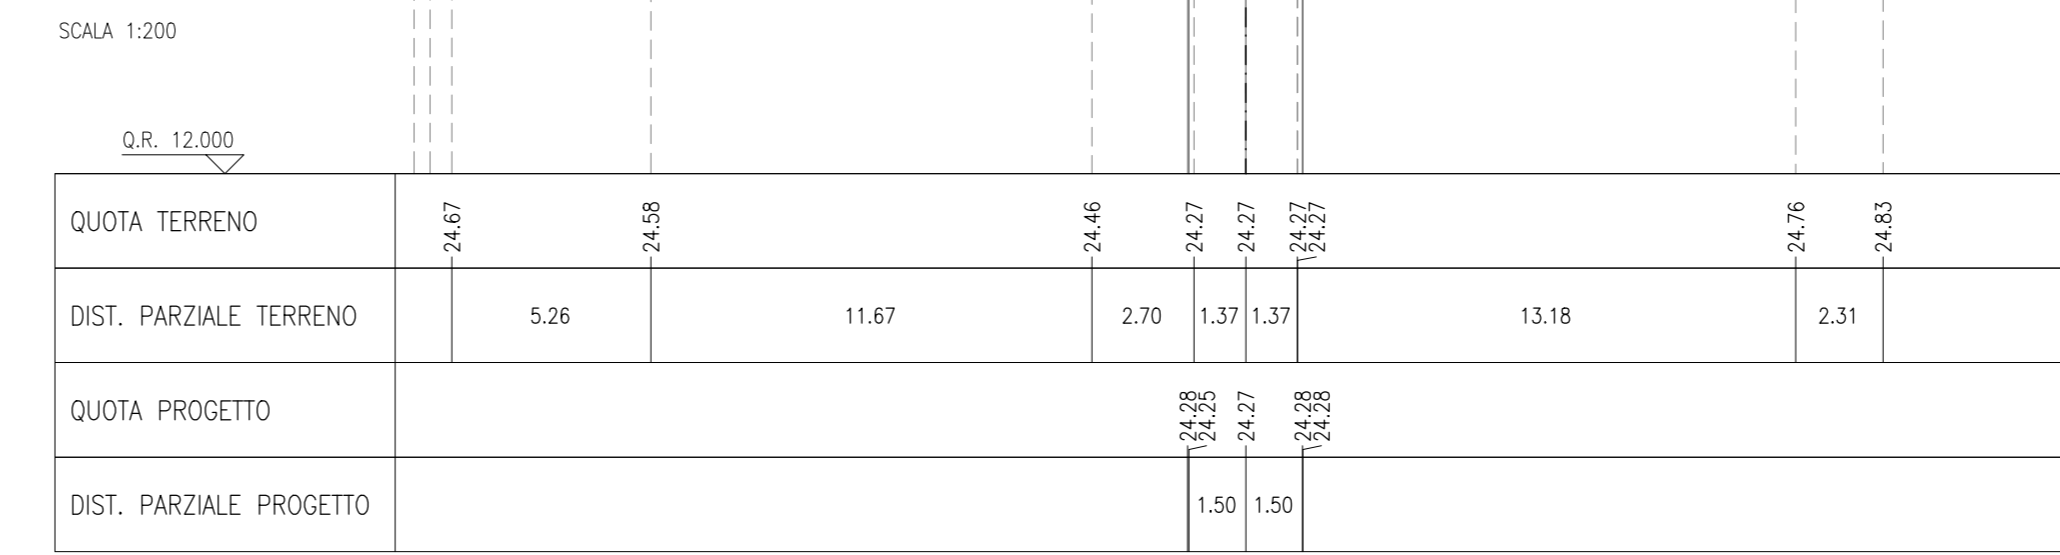

LEGENDA

COMMITTENTE:  **ALTA SORVEGLIANZA:** 

GENERAL CONTRACTOR: 

INFRASTRUTTURE FERROVIARIE STRATEGICHE DEFINITE DALLA LEGGE OBIETTIVO N. 443/01
LINEA A.V. / A.C. TORINO-VENEZIA Tratta VERONA-PADOVA
Lotto funzionale Verona-Bivio Vicenza
PROGETTO ESECUTIVO
 RILEVATI
 RILEVATO FERROVIARIO DAL KM 14+640,00 AL KM 15+055,33
 INTERFERENZE VIABILITÀ
 Ristrutturazione stradale di accesso ai fondi agricoli - Sezioni trasversali

GENERAL CONTRACTOR
 Consorzio Irico-IV Due
 Ing. Paolo CARPONA
 Data: Ottobre 2021

DIRETTORE LAVORI
 Ing. Luca MORGOLI
 Data: Ottobre 2021

SCALA: 1:200

PROGETTAZIONE:

Rev.	Descrizione	Redatto	Data	Verificato	Data	Approvato	Data
A	ESSEZIA	F. KOZIC	10/2021	F. GIULIATE	10/2021	Y. VIELLO	10/2021
B							
C							

COMMISSIONE: LOTTO FASE BITE TIPO DOC. OPERA/SUBCOPULA PROG. REV. FOLIO
 1417 12 E 12 W9 R12405 001 A 001-001

FILE: 01172021VERONABIBIOVA_01.DWG
 Cod. origine: 0001

CG. 837797D1 CUP: J11E9100000009

Progetto cofinanziato dalla Unione Europea

TUTTI I DIRITTI DEL PRESENTE DOCUMENTO SONO RISERVATI. LA PRODUZIONE ANCHE PARZIALE È VIETATA