SCOTICO RILEVATO	32.57 m
BONIFICA – EVENTUALE	22.49 m
SCAVO TODISCO	13.26 m
PIANO DI POSA	7.95 m
MATERASSI RENO	2.00 m
GABBIONI	42.47 m²
RILEVATO	12.08 m²
ANTICAPILLARE	37.53 m²
GEOTESSILE	7.85 m
VEGETALE	13.10 m
ANTIGERMINANTE	13.11 m
SUPERCOMPATTATO	13.11 m
SUB-BALLAST	13.11 m
BALLAST	4.71 m²
TAPPETINO ANTIVIBRANTE	10.30 m
MISTO GRANULARE STABILIZZATO / CEMENTATO	0.90 m²

SEZIONE N.: RI25-1
PROGRESSIVA: 15+058.500
QUOTA P. F.: 27.205

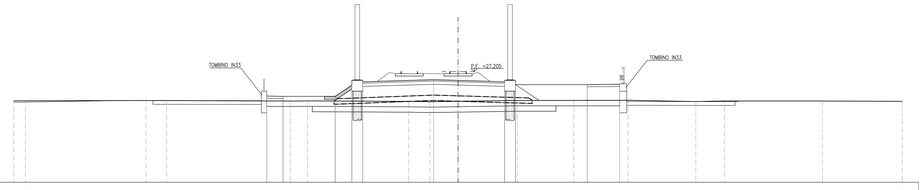

SCALA 1:200

Q. B. 17.000

| | | |