SCOTICO RILEVATO	35.51 m
SCAVO ECOSIL	2.12 m³
PIANO DI POSA	19.22 m
MATERASSI RENO	7.49 m
GABBIONE	2.00 m
RILEVATO	38.45 m³
ANTICAPILLARE	9.54 m³
GEOTESSILE	32.22 m
VEGETALE	0.42 m
ANTIGERMINANTE	13.76 m
SUPERCOMPATTATO	13.53 m
SUB-BALLAST	13.11 m
BALLAST	4.71 m³
MISTO GRANULARE STABILIZZATO / CEMENTATO	0.90 m³

SEZIONE N.: RI25-17
PROGRESSIVA: 15+375.000
QUOTA P. F.: 26.917

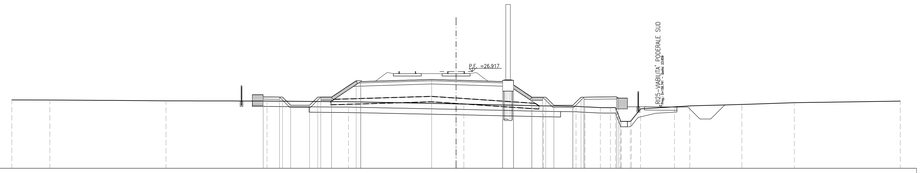

SCALA 1:200

Q. B. 18.000

| | | |