


SCOTICO RILEVATO	32,76 m
PIANO DI POSA	17,67 m
MATERASSI RENO	6,05 m
RILEVATO	34,01 m ²
ANTICAPILLARE	8,77 m ²
GEOTESSILE	36,09 m
VEGETALE	0,84 m
ANTICHRIMANTE	14,42 m
SUPERCOMPATTATO	13,95 m
SUB-BALLAST	13,11 m
BALLAST	4,87 m ²
MISTO GRANULARE STABILIZZATO / CEMENTATO	0,60 m ²

SEZIONE N.: RI25-25
 PROGRESSIVA: 15+545.500
 QUOTA P. F.: 26.763

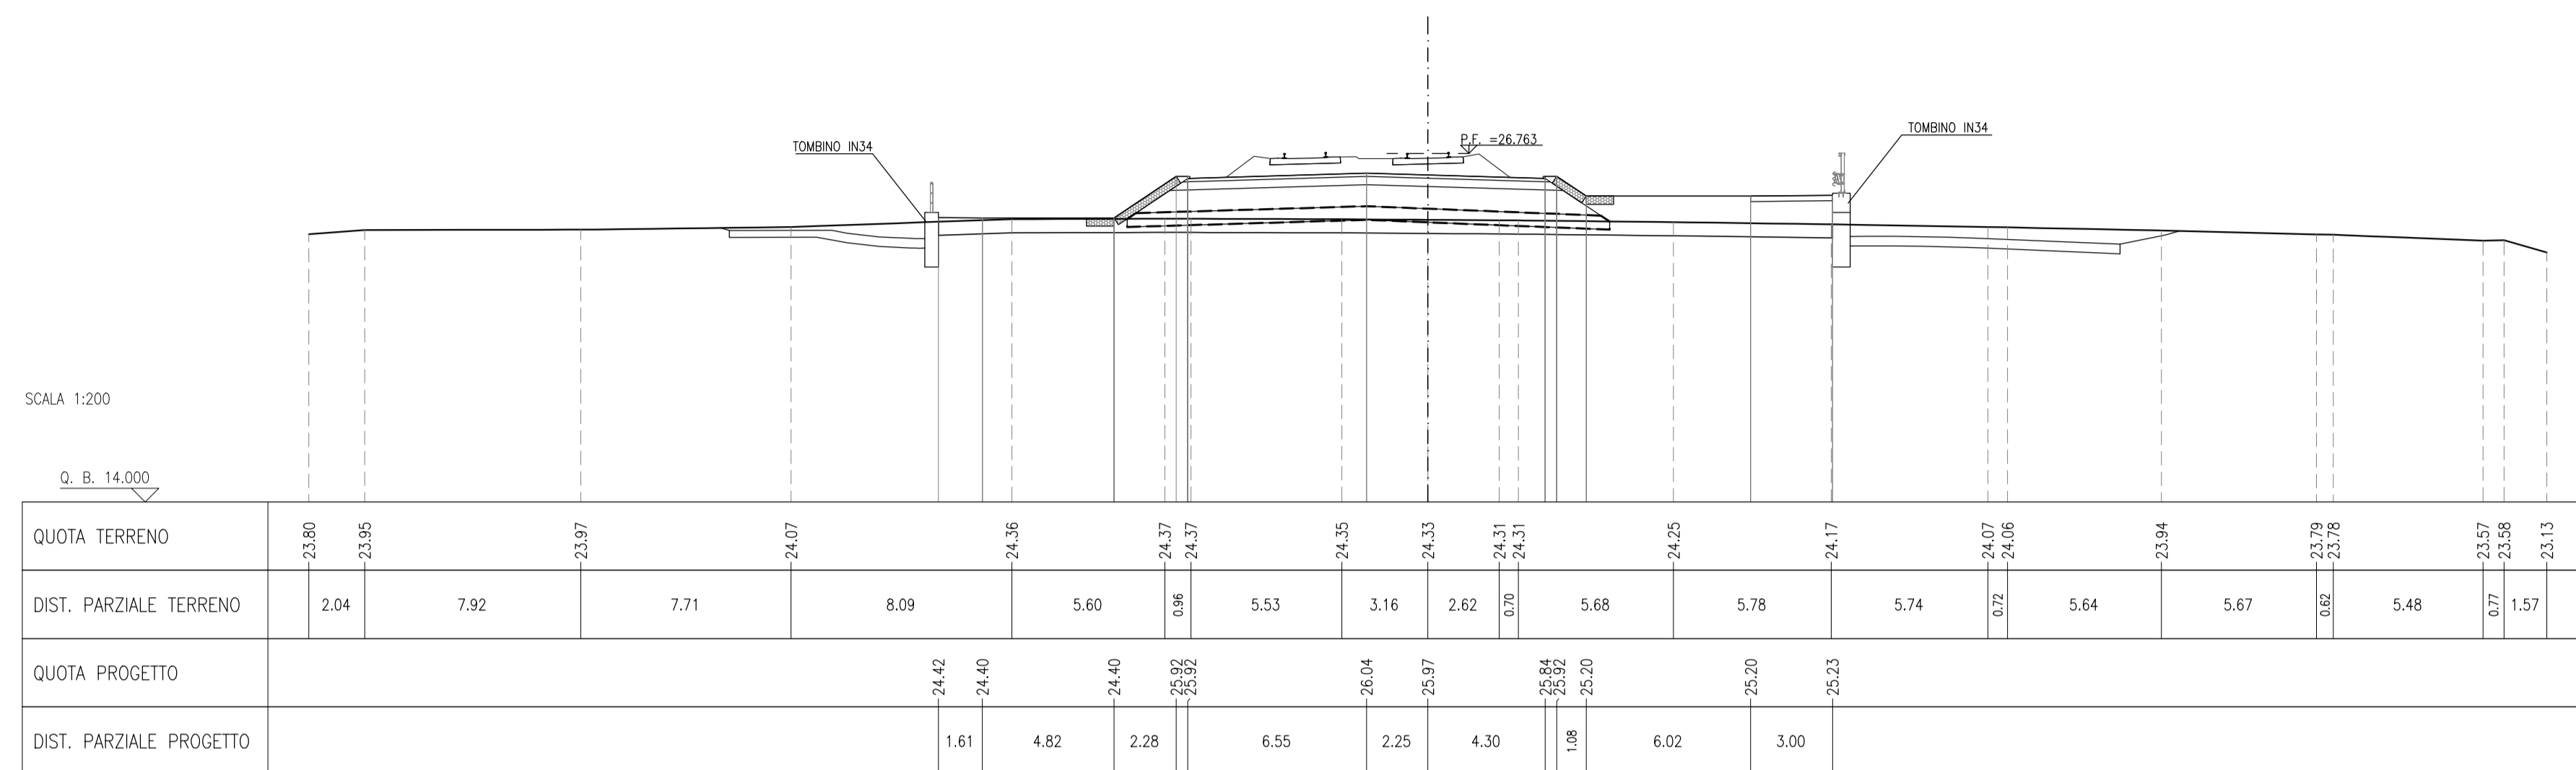

DISEGNI DI RIFERIMENTO

DESCRIZIONE

CODICE

NOTE GENERALI

- TUTTE LE PROGRESSIVE SONO ESPRESSE IN CHILOMETRI E SONO RIFERITE AL BINARIO PARI, SALVO OVE DIVERSAMENTE SPECIFICATO
- TUTTE LE MISURE ESPRESSE SONO IN METRI, SALVO OVE DIVERSAMENTE INDICATO
- TUTTE LE QUOTE ALTIMETRICHE SONO ESPRESSE IN METRI s.l.m.
- Q.B. = QUOTA DI RIFERIMENTO
- NELLE SEZIONI E' ESCLUSA LA RAPPRESENTAZIONE DELL'INTERVENTO DI CONSOLIDAMENTO DELLE COLONNE IN GHIAIA, PER IL QUALE SI RIMANDA AGLI SPECIFICI ELABORATI DELLA PRESENTE WBS

COMMITTENTE:



ALTA Sorveglianza:



GENERAL CONTRACTOR:



INFRASTRUTTURE FERROVIARIE STRATEGICHE DEFINITE DALLA LEGGE OBIETTIVO N. 443/01

LINEA A.V. /A.C. TORINO-VENEZIA Tratta VERONA-PADOVA
Lotto funzionale Verona-Bivio Vicenza

PROGETTO ESECUTIVO

RILEVATI
 RILEVATO FERROVIARIO DAL KM 15+055,33 AL KM 15+548,56
 GENERALE

Sezioni trasversali - Tav.4

 PROGETTISTA INTEGRATORE Ing. Paolo CARBONI Data: Ottobre 2021	GENERAL CONTRACTOR Consorzio Iricav Due Ing. Paolo CARBONI Data: Ottobre 2021	DIRETTORE LAVORI Ing. Luca RANDOLFI Data: Ottobre 2021	SCALA : 1:200
---	---	---	-------------------------

COMMESSA	LOTTO	FASE	ENTE	TIPO DOC.	OPERA/DISCIPLINA	PROGR.	REV.	FOGLIO
IN17	12	E	12	W9	RI2500	004	A	004 di 004

 Consorzio IricAV Due	VISTO CONSORZIO IRICAV DUE Firma Ing. Luca RANDOLFI		Data Ottobre 2021
--------------------------	--	--	----------------------

Progettazione:							
Rev.	Descrizione	Redatto	Data	Verificato	Data	Approvato	Data
A	EMMISSIONE	F. BONICA	10/2021	F. GIU'ARTE	10/2021	V. ARELLO	10/2021
B							
C							

CIG: 8377957CD1	CUP: J41E9100000009	File: I:\171250\IR250004A_01.DWG
-----------------	---------------------	----------------------------------

Progetto cofinanziato dalla Unione Europea
 Cod. origine: CODICE