



SCODICO RILEVATO 3,00 m  
RILEVATO 2,86 m  
MISTO GRANULARE STABILIZZATO / CEMENTATO 0,90 m<sup>2</sup>

SEZIONE N.: 1  
PROGRESSIVA: 0+000,000  
QUOTA PROGETTO: 24,065

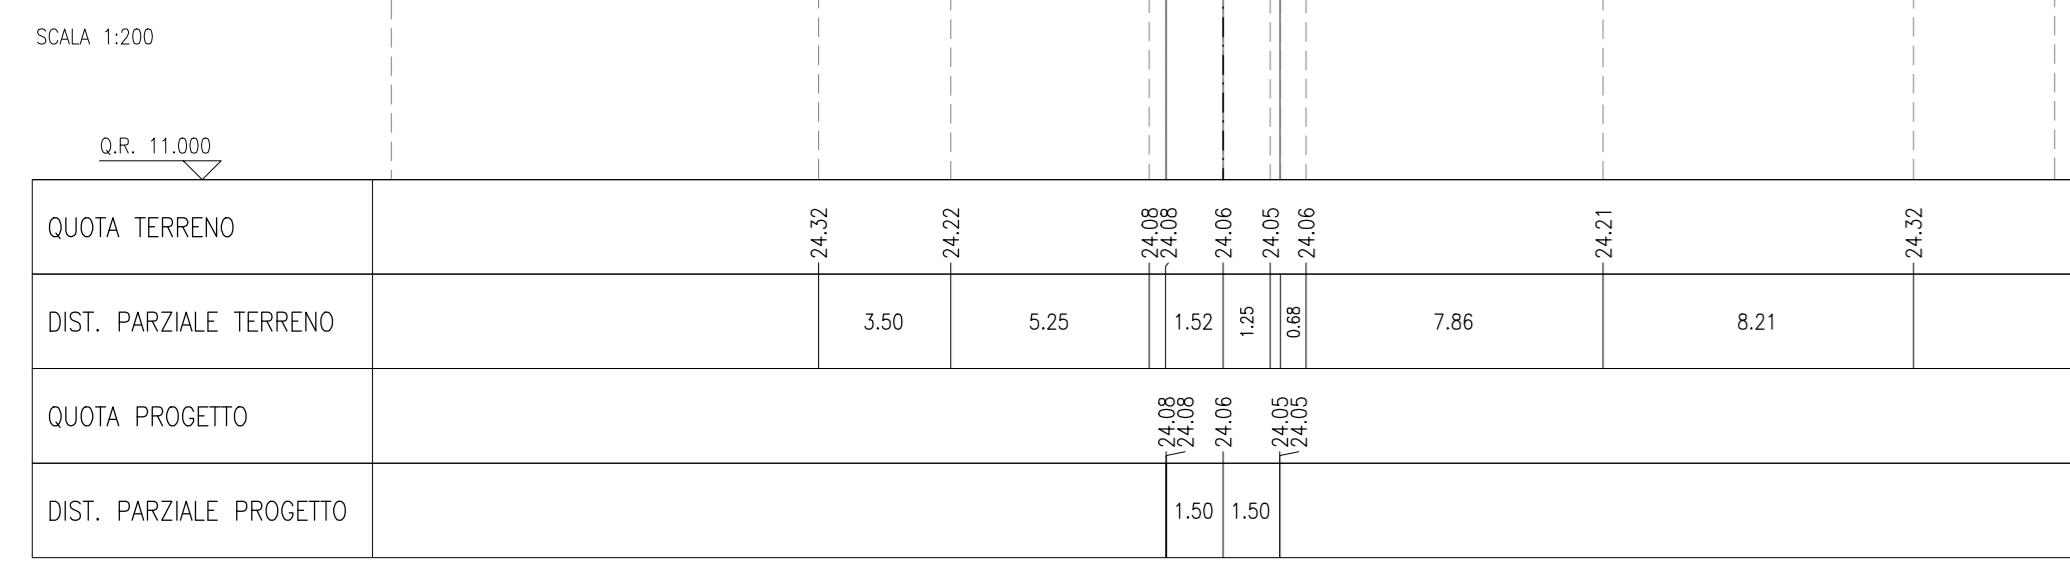


SCODICO RILEVATO 3,18 m  
RILEVATO 2,98 m  
MISTO GRANULARE STABILIZZATO / CEMENTATO 0,90 m<sup>2</sup>

SEZIONE N.: 2  
PROGRESSIVA: 0+004,122  
QUOTA PROGETTO: 24,095

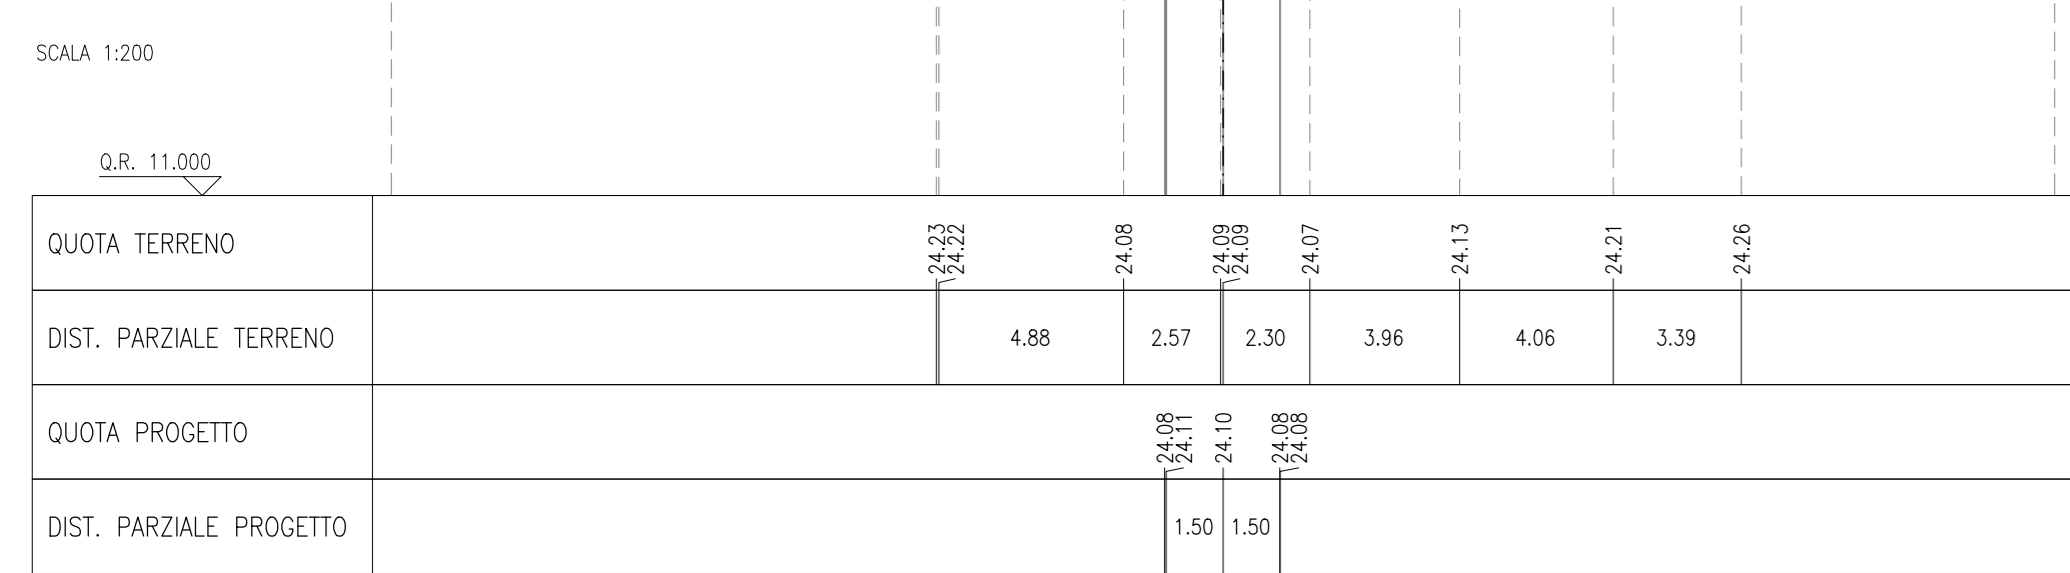


SCODICO RILEVATO 3,18 m  
RILEVATO 2,98 m  
MISTO GRANULARE STABILIZZATO / CEMENTATO 0,90 m<sup>2</sup>

SEZIONE N.: 3  
PROGRESSIVA: 0+009,002  
QUOTA PROGETTO: 24,157

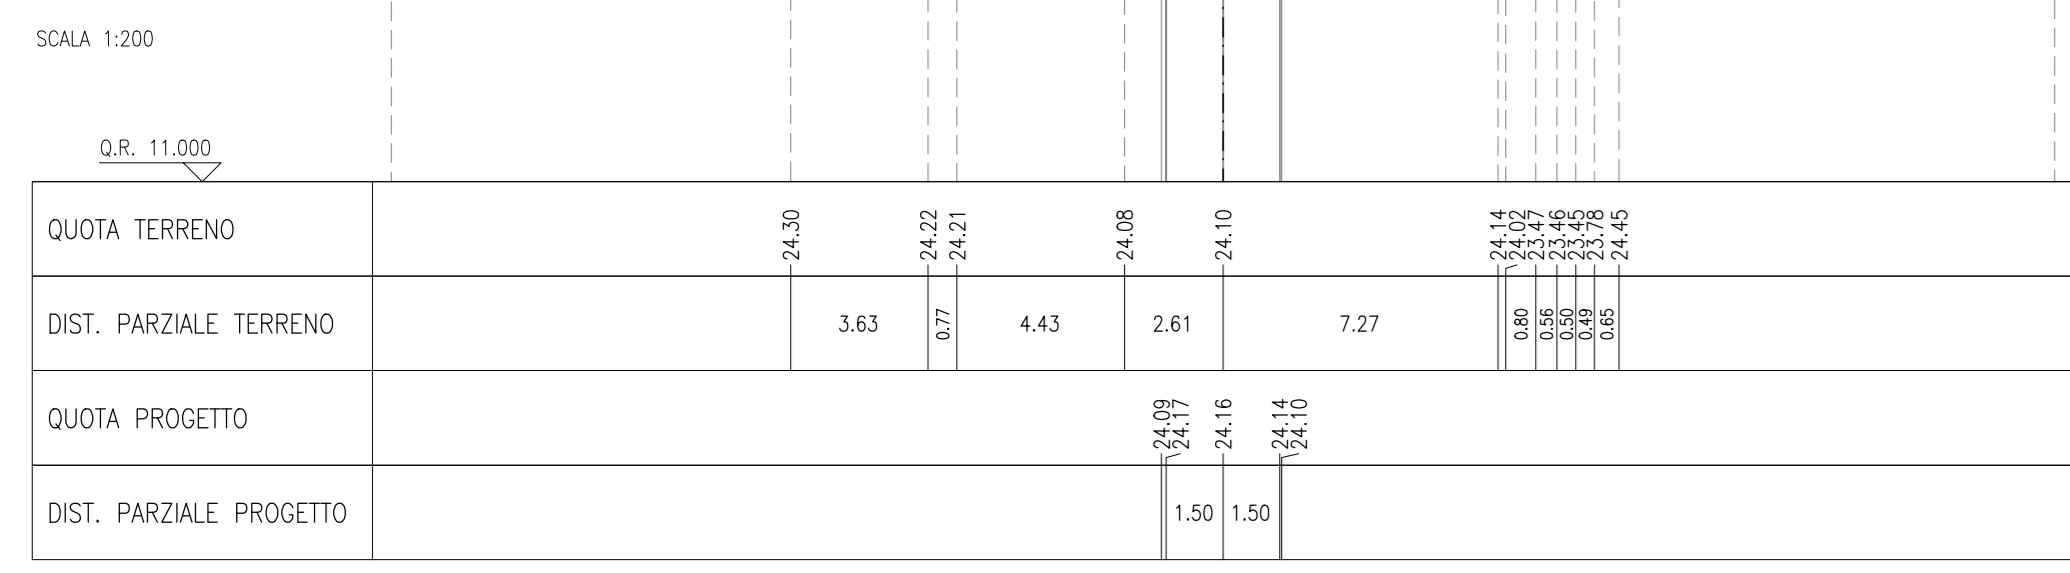


SCODICO RILEVATO 3,33 m  
RILEVATO 3,06 m  
MISTO GRANULARE STABILIZZATO / CEMENTATO 0,90 m<sup>2</sup>

SEZIONE N.: 4  
PROGRESSIVA: 0+013,883  
QUOTA PROGETTO: 24,220

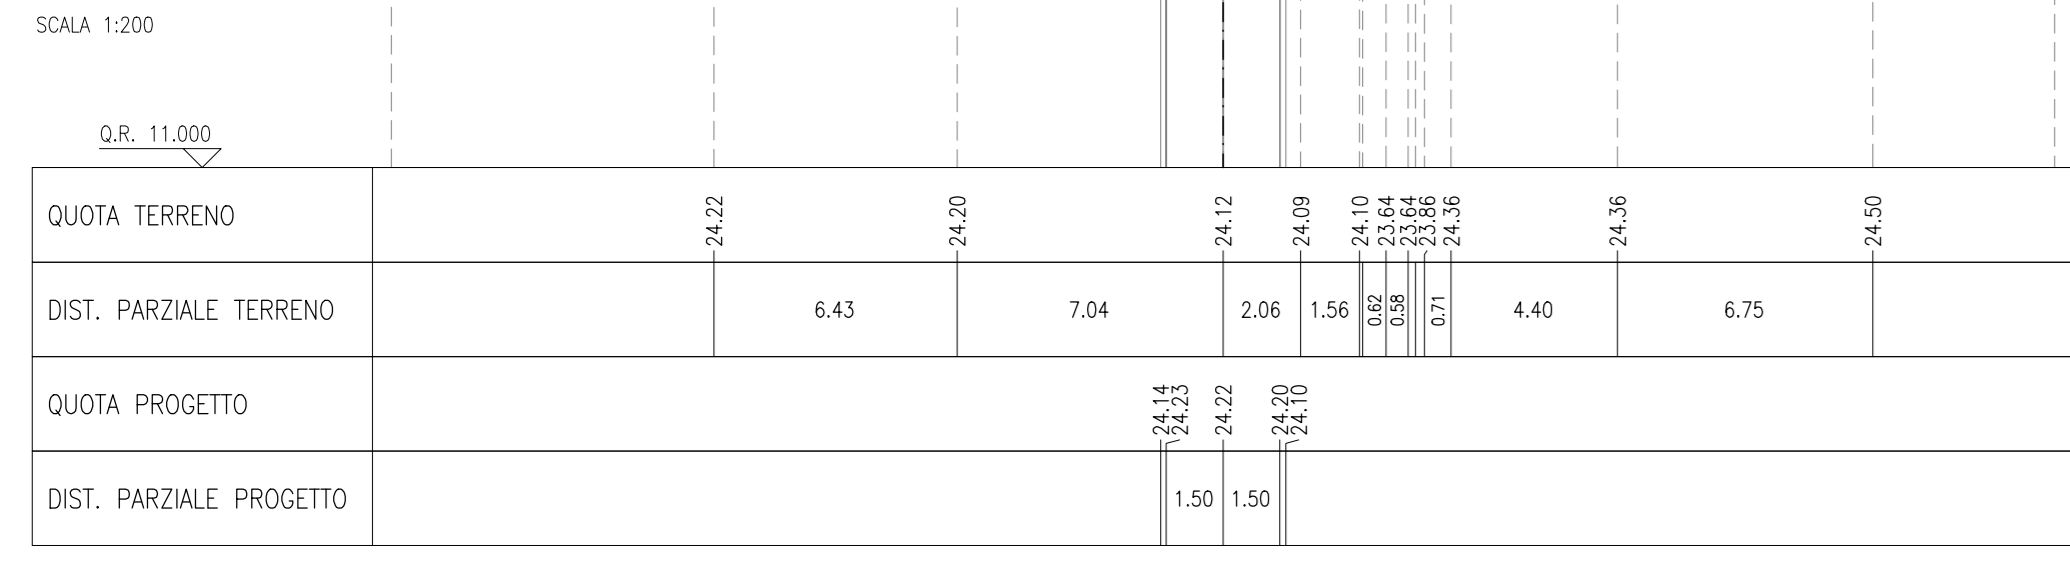


SCODICO RILEVATO 3,30 m  
RILEVATO 3,07 m  
MISTO GRANULARE STABILIZZATO / CEMENTATO 0,90 m<sup>2</sup>

SEZIONE N.: 5  
PROGRESSIVA: 0+020,000  
QUOTA PROGETTO: 24,298

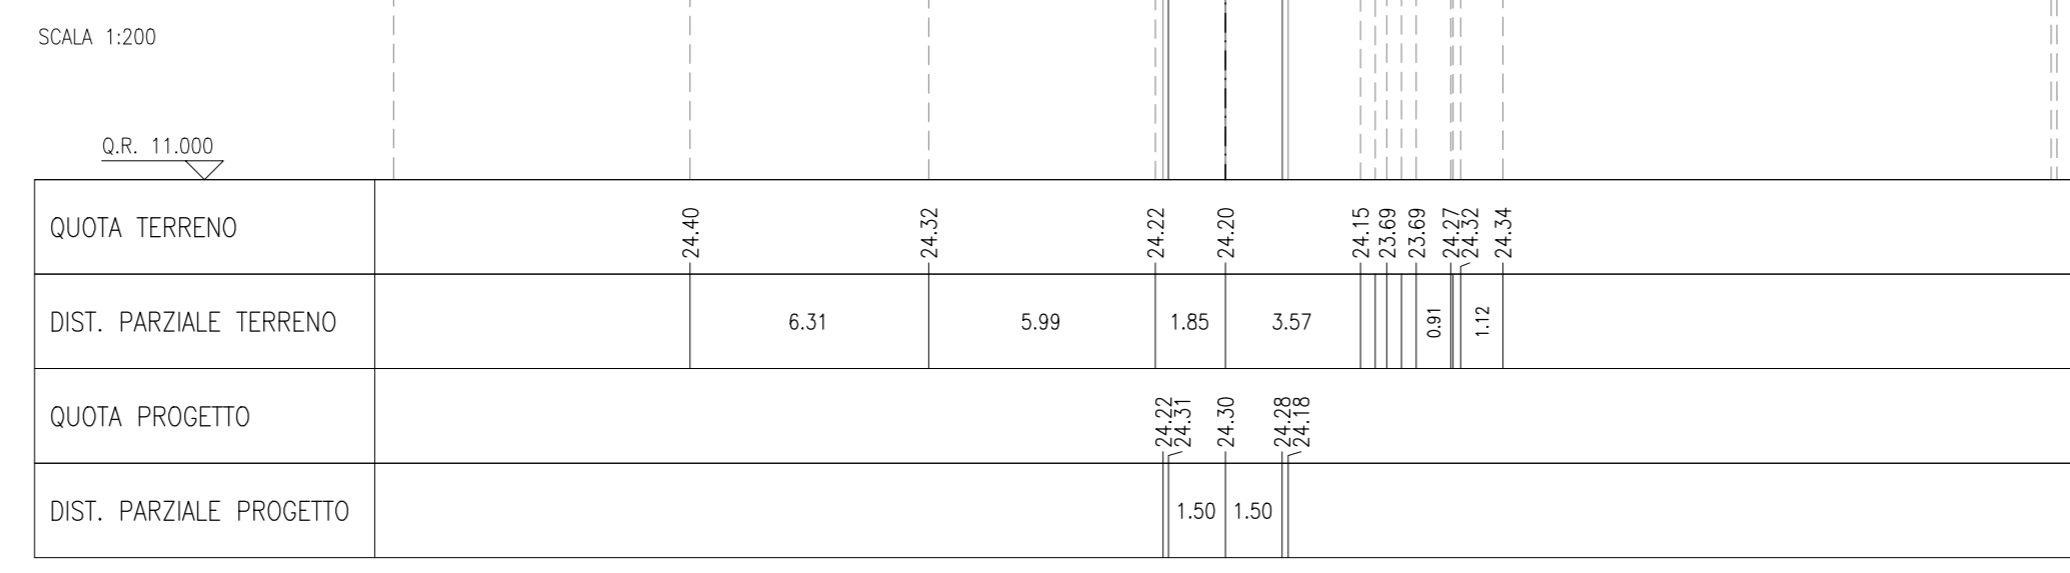


SCODICO RILEVATO 3,30 m  
RILEVATO 3,07 m  
MISTO GRANULARE STABILIZZATO / CEMENTATO 0,90 m<sup>2</sup>

SEZIONE N.: 6  
PROGRESSIVA: 0+040,000  
QUOTA PROGETTO: 24,355

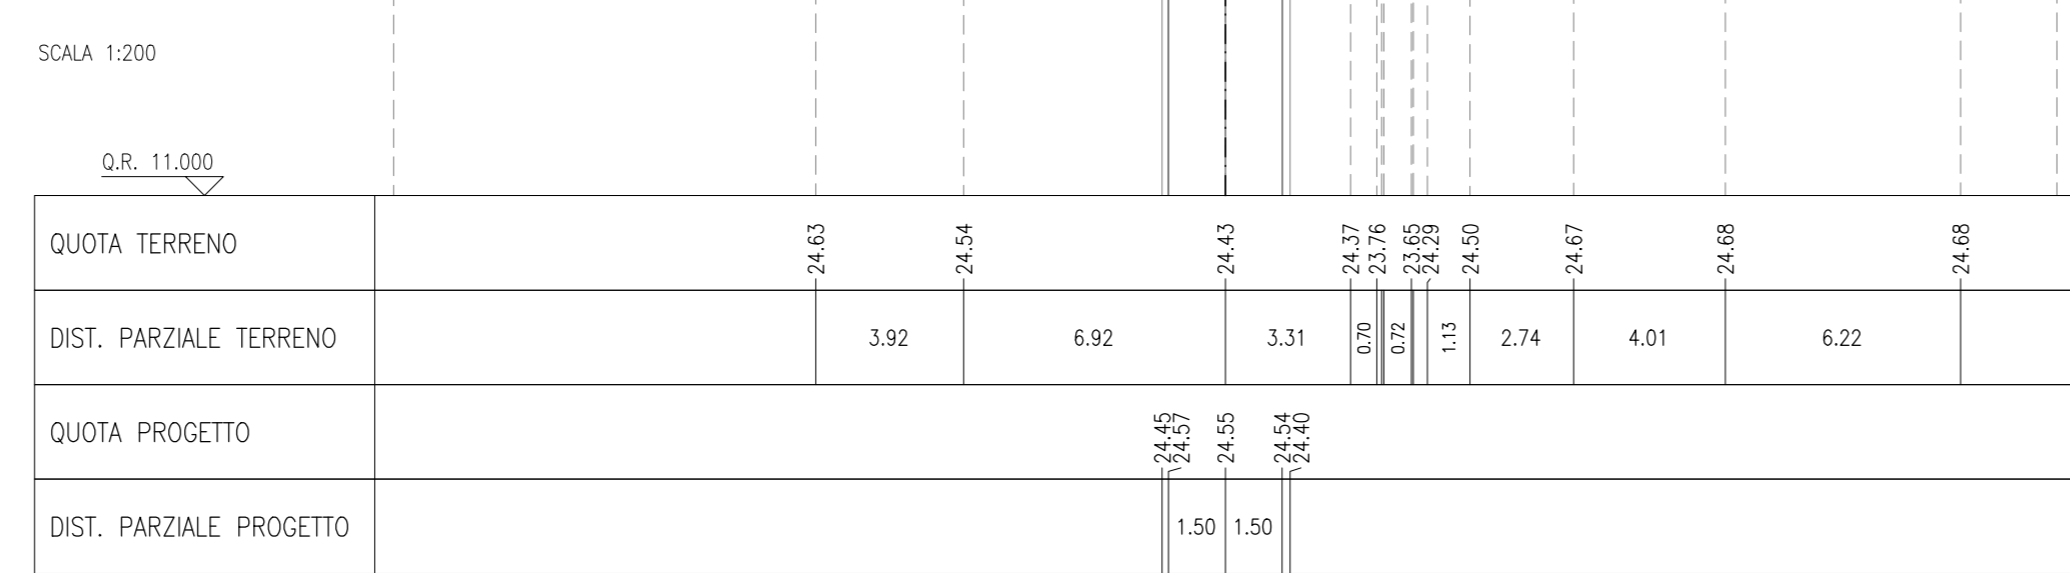


SCODICO RILEVATO 4,21 m  
RILEVATO 3,86 m  
MISTO GRANULARE STABILIZZATO / CEMENTATO 0,90 m<sup>2</sup>

SEZIONE N.: 7  
PROGRESSIVA: 0+062,321  
QUOTA PROGETTO: 24,336

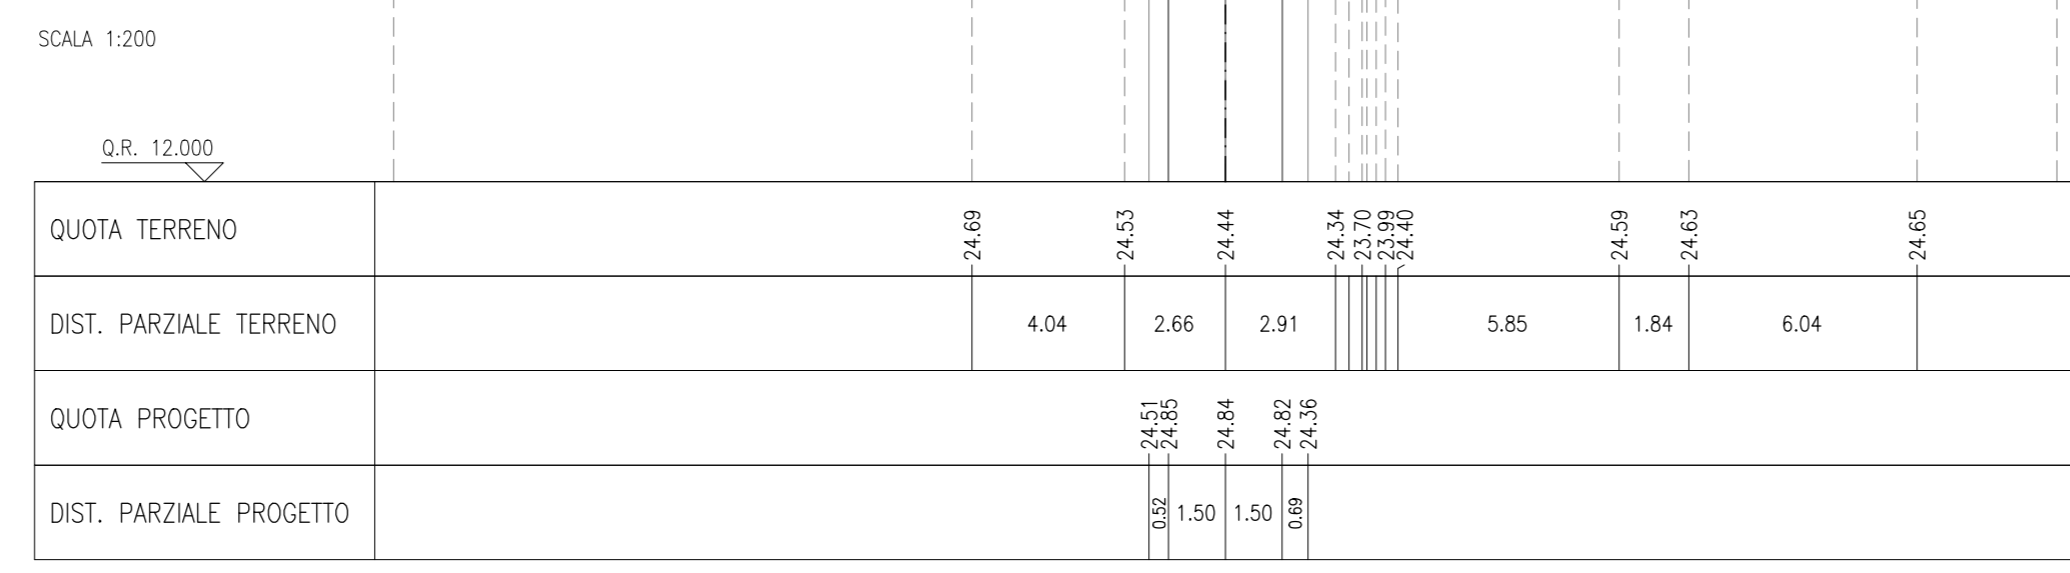


SCODICO RILEVATO 4,39 m  
RILEVATO 4,07 m  
MISTO GRANULARE STABILIZZATO / CEMENTATO 0,90 m<sup>2</sup>

SEZIONE N.: 8  
PROGRESSIVA: 0+070,871  
QUOTA PROGETTO: 24,922

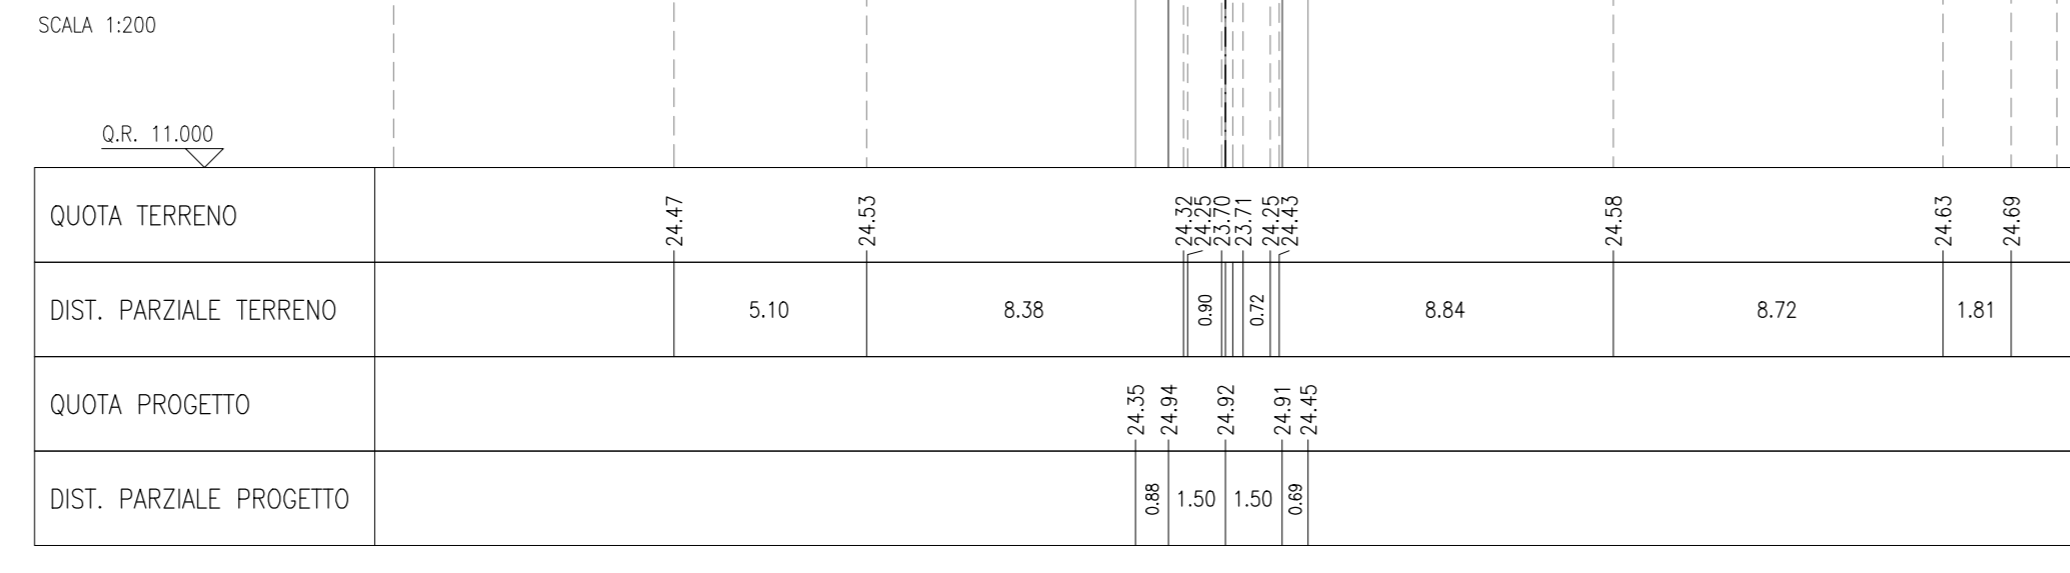


SCODICO RILEVATO 3,55 m  
RILEVATO 3,24 m  
MISTO GRANULARE STABILIZZATO / CEMENTATO 0,90 m<sup>2</sup>

SEZIONE N.: 9  
PROGRESSIVA: 0+079,421  
QUOTA PROGETTO: 24,760

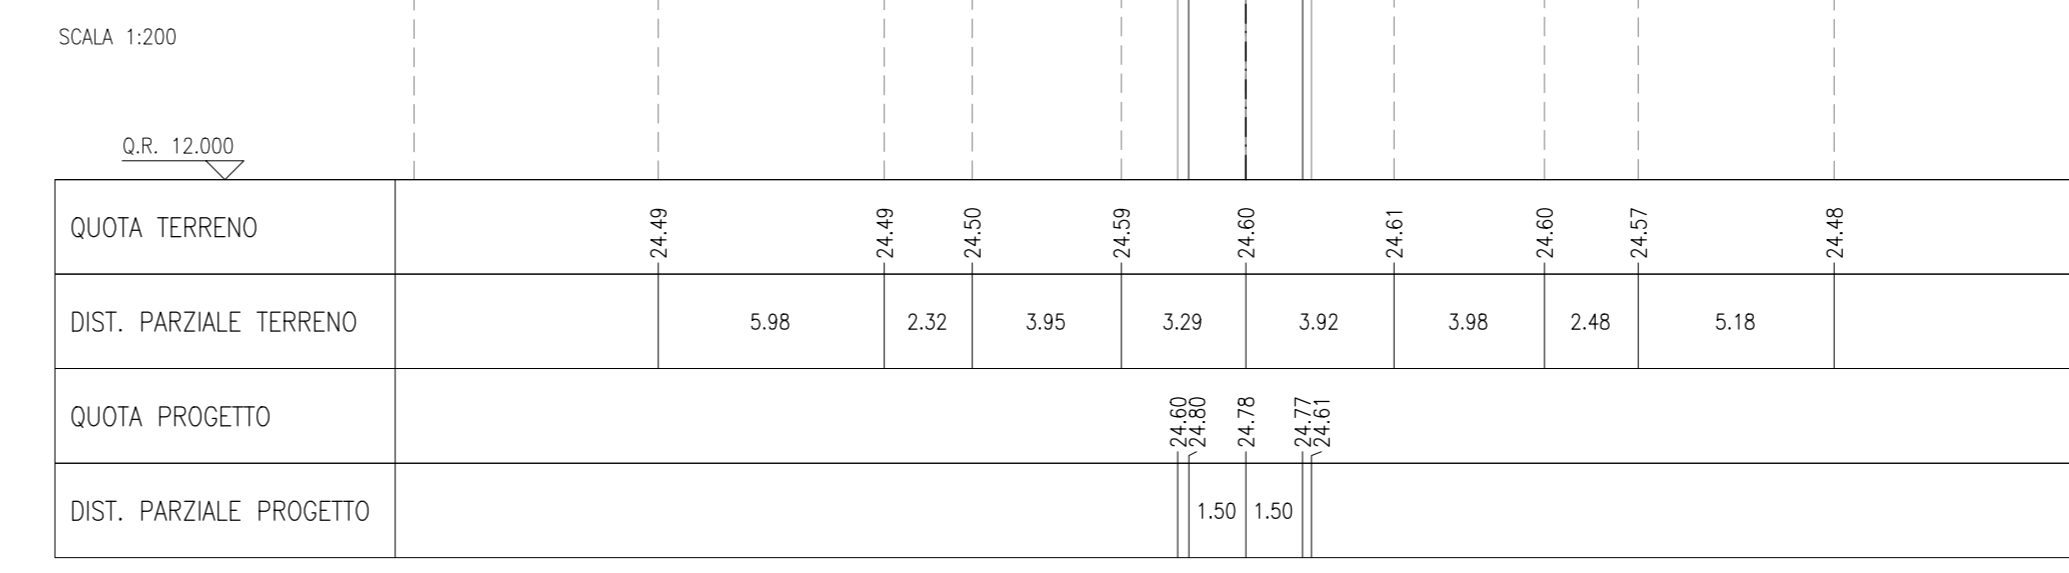


SCODICO RILEVATO 3,60 m  
RILEVATO 3,32 m  
MISTO GRANULARE STABILIZZATO / CEMENTATO 0,90 m<sup>2</sup>

SEZIONE N.: 10  
PROGRESSIVA: 0+090,019  
QUOTA PROGETTO: 24,600

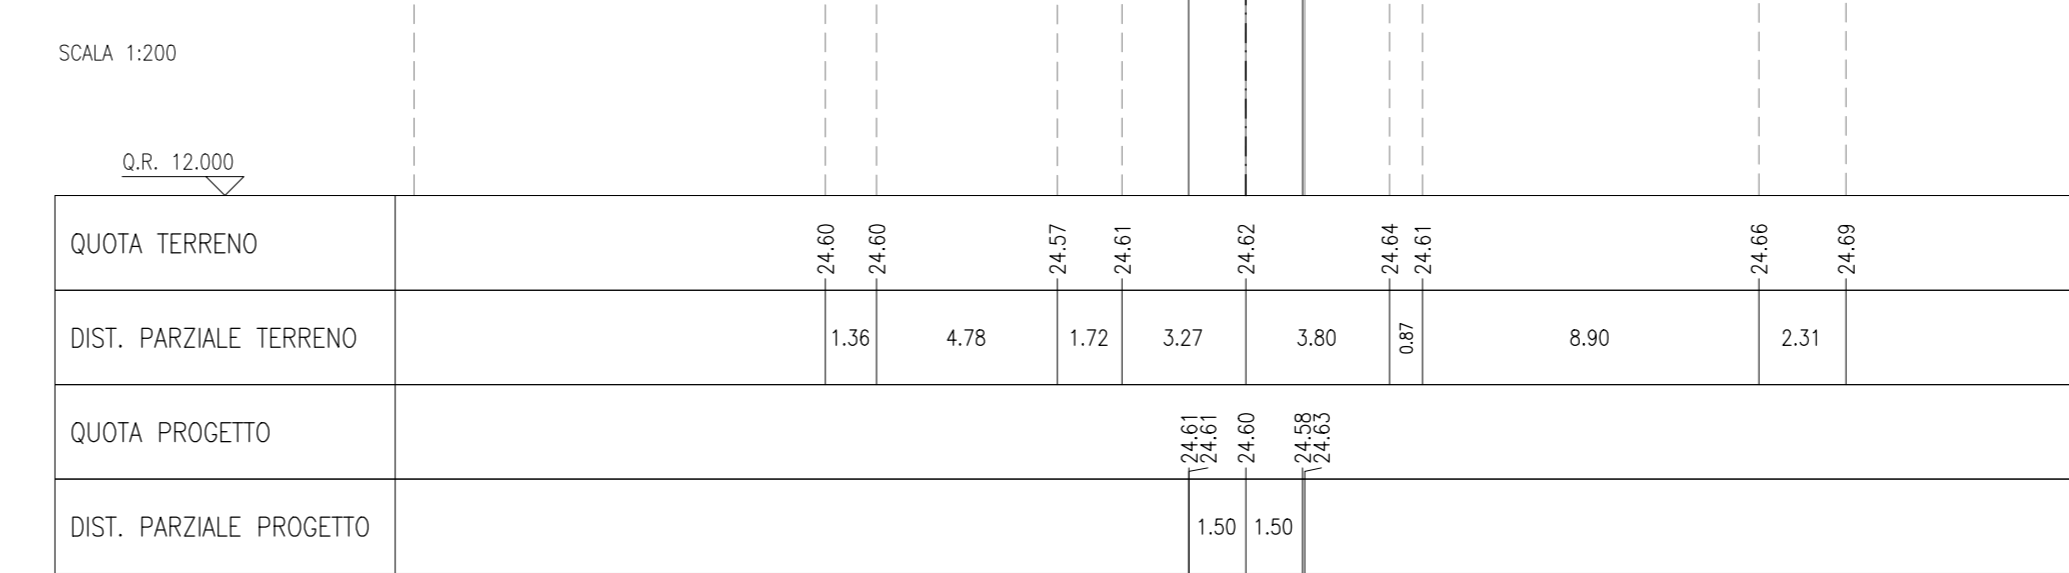


SCODICO RILEVATO 2,24 m  
RILEVATO 2,15 m  
MISTO GRANULARE STABILIZZATO / CEMENTATO 0,90 m<sup>2</sup>

SEZIONE N.: 11  
PROGRESSIVA: 0+094,119  
QUOTA PROGETTO: 24,580

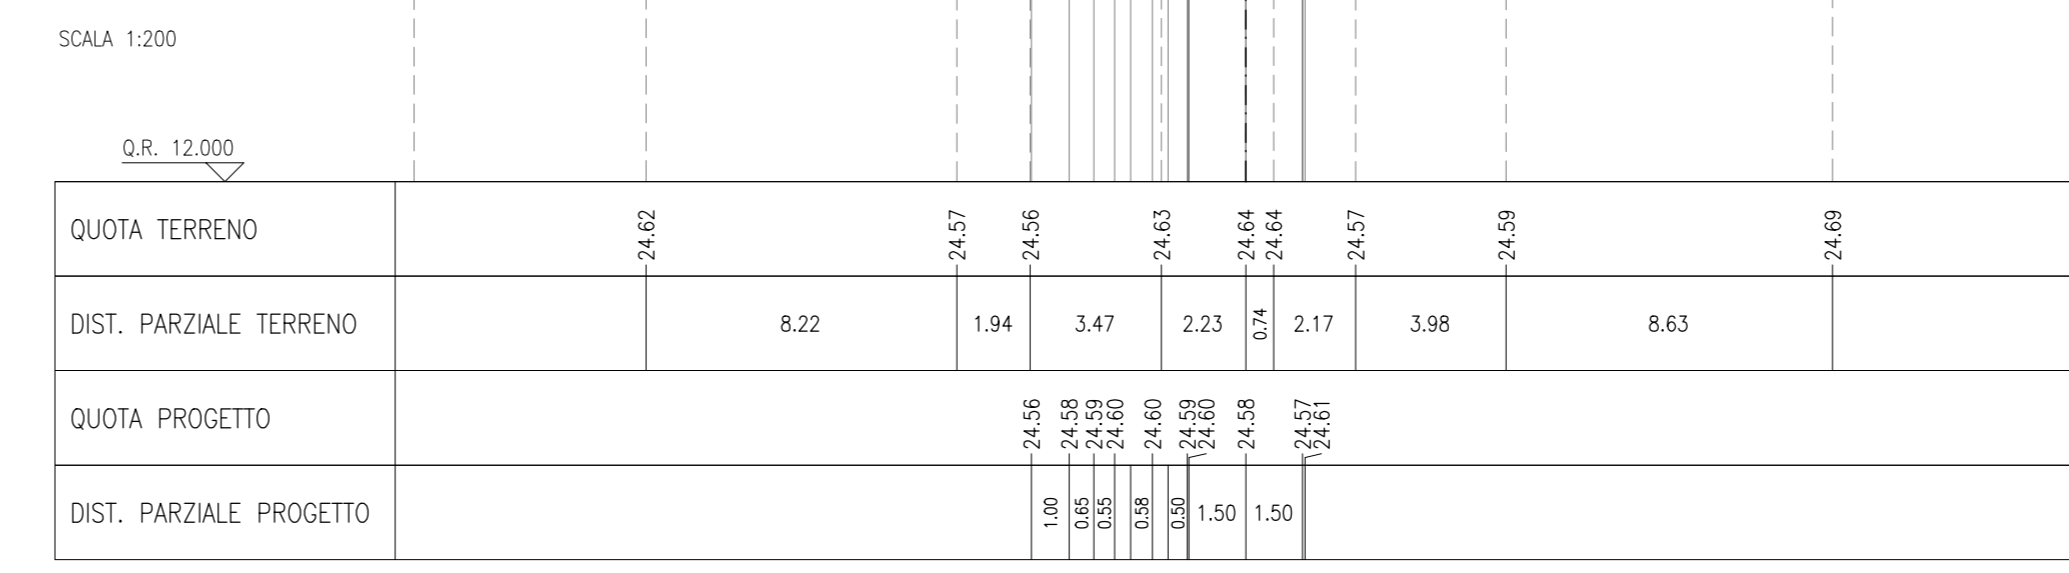

SCODICO RILEVATO 3,11 m  
RILEVATO 2,86 m  
MISTO GRANULARE STABILIZZATO / CEMENTATO 0,90 m<sup>2</sup>

SEZIONE N.: 12  
PROGRESSIVA: 0+098,441  
QUOTA PROGETTO: 24,593

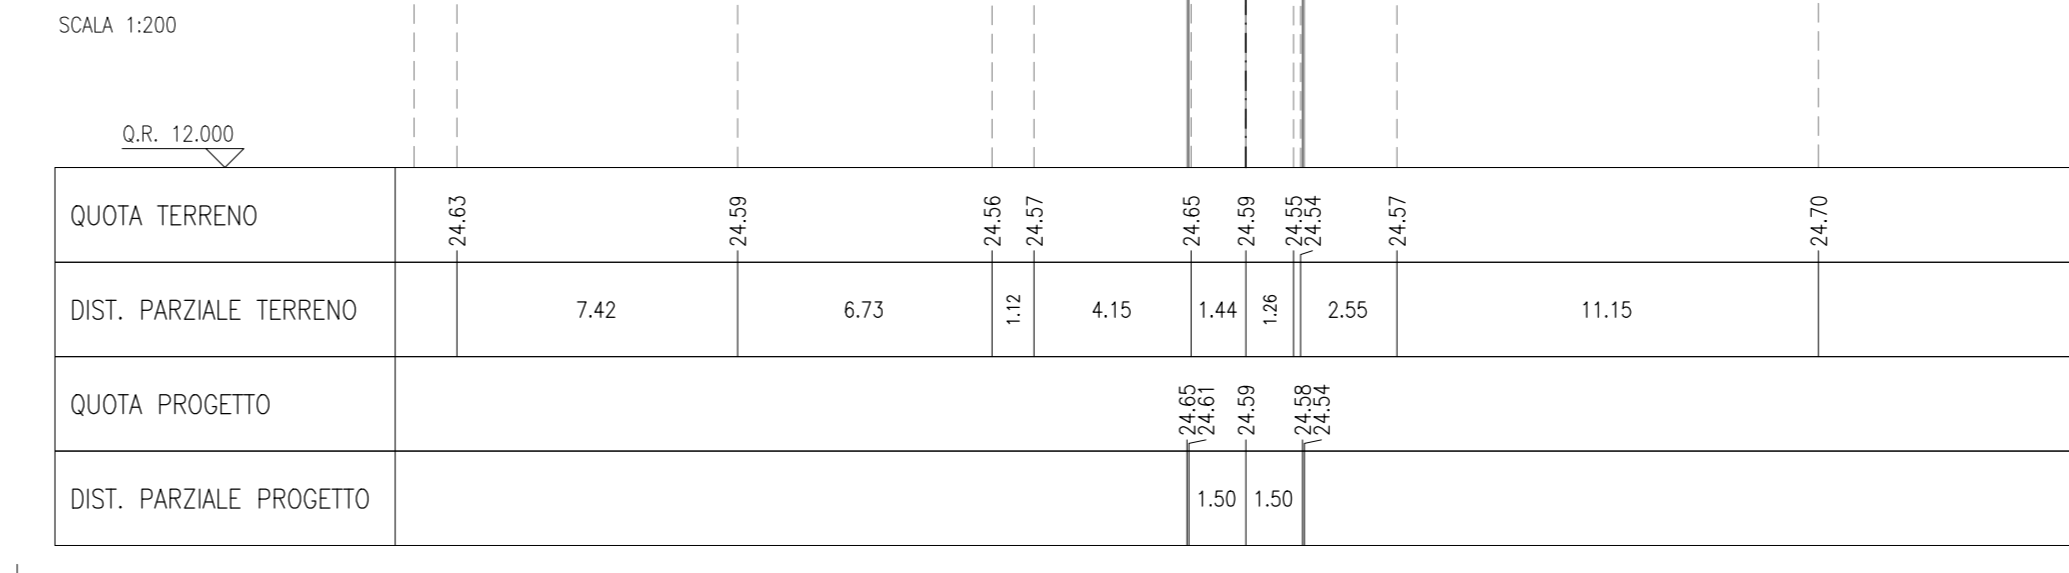

LEGENDA

**COMMITTENTE:**

**ALTA Sorveglianza:**

**GENERAL CONTRACTOR:**

**INFRASTRUTTURE FERROVIARIE STRATEGICHE DEFINITE DALLA LEGGE OBIETTIVO N. 443/01**  
**LINEA A.V. / A.C. TORINO-VENEZIA Tratta VERONA-PADOVA**  
**Lotto funzionale Verona-Bivio Vicenza**  
**PROGETTO ESECUTIVO**  
RILEVATO FERROVIARIO DAL KM 15+055,33 AL KM 15+548,56  
INTERFERENZE VIABILITÀ

**GENERAL CONTRACTOR**

**DIRETTORE LAVORI:**

**SCALA:** 1:200

**PROGETTAZIONE:**

Rev.	Descrizione	Budget	Data	Verificato	Data	Approvato	Data
A	ESSEZIA	F. BOSCHI	10/02/21	F. BOSCHI	10/02/21	Y. VIELLO	10/02/21
B							
C							

**CG. 8377937D1** **CUP: J18V1000000009** **File:** 01172021-VR00000000\_01.DWG **Cod. origine:** 0000