



SONDINO RILEVATO
RILEVATO
MESTO GRANULARE STABILIZZATO / CEMENTATO

SEZIONE N.: 1
PROGRESSIVA: 0+000,000
QUOTA PROGETTO: 23.870

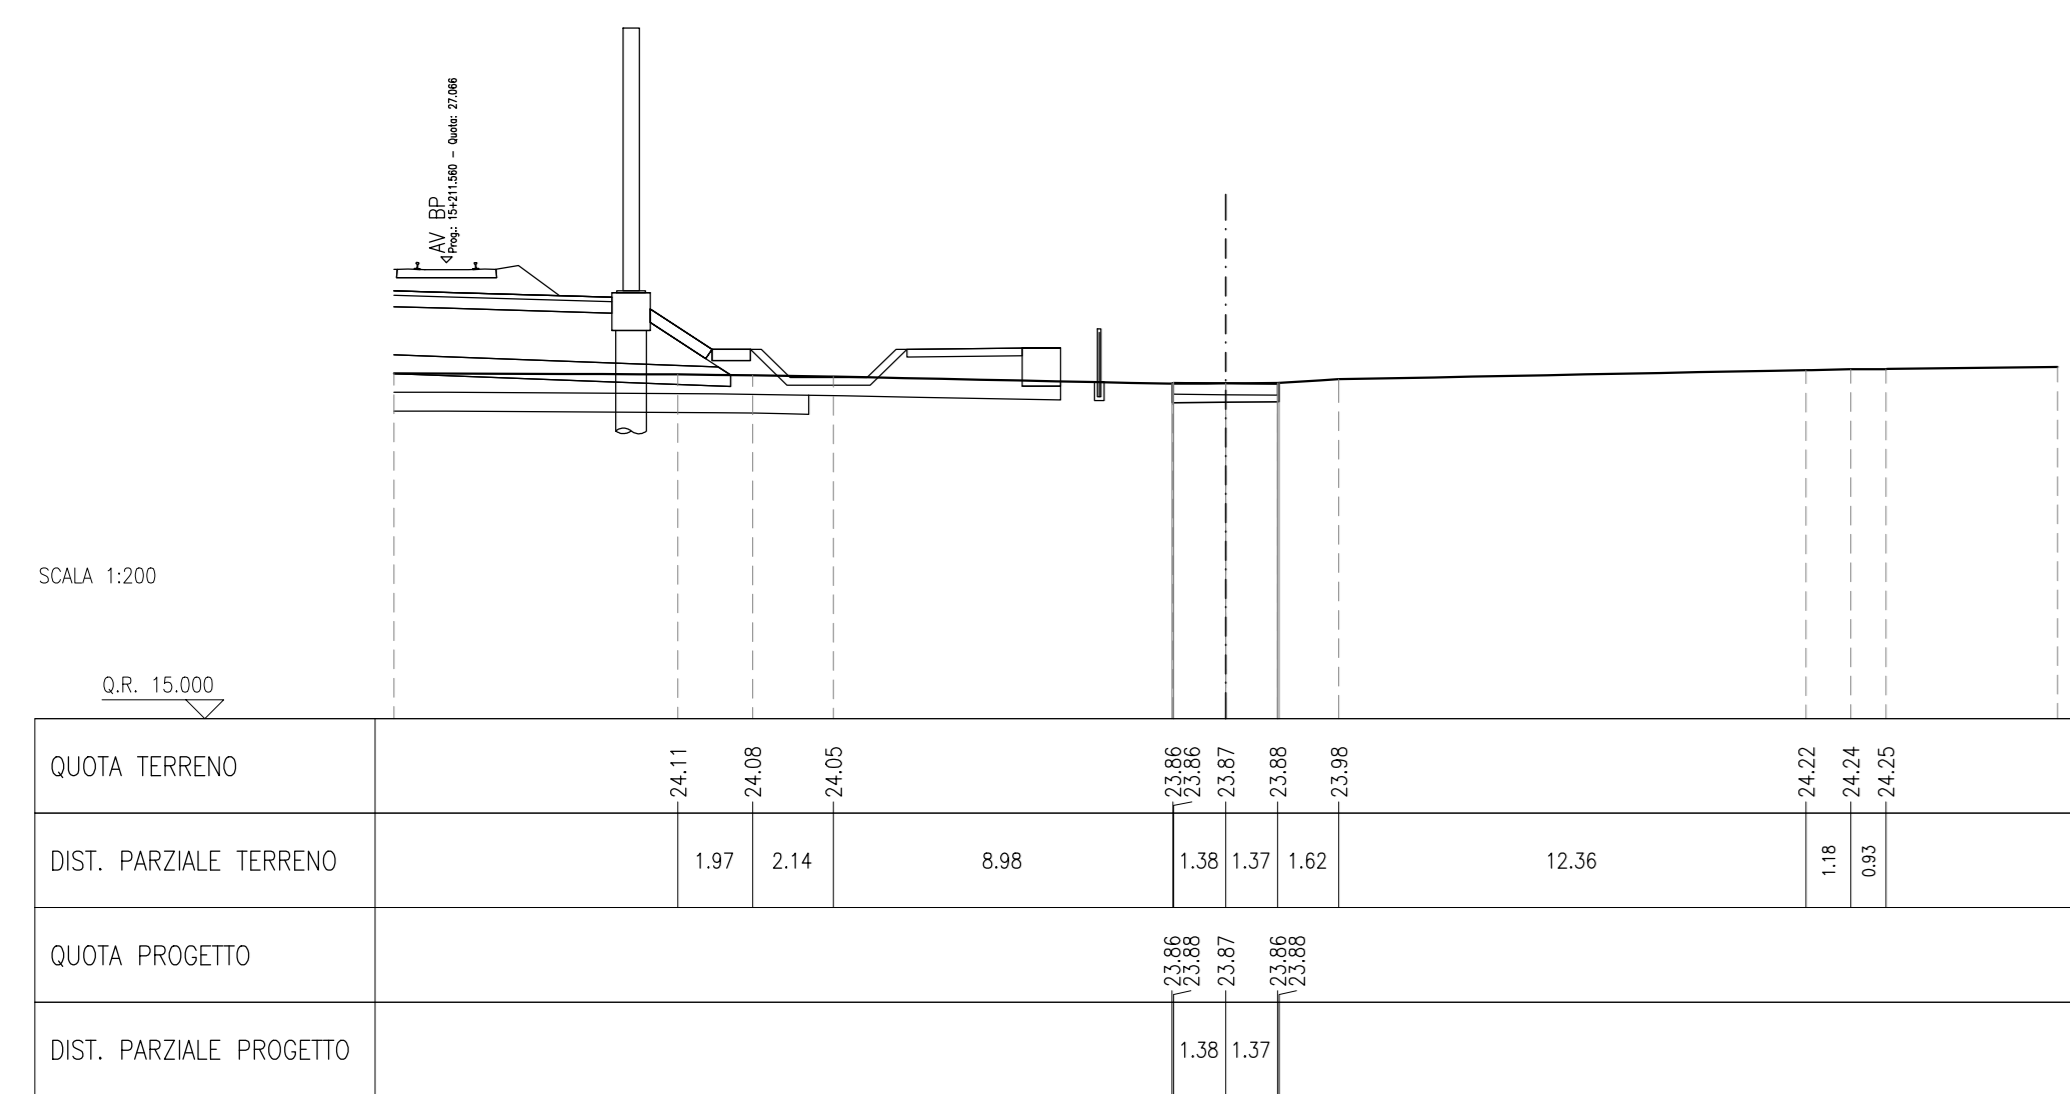


SONDINO RILEVATO
RILEVATO
MESTO GRANULARE STABILIZZATO / CEMENTATO

SEZIONE N.: 2
PROGRESSIVA: 0+001,809
QUOTA PROGETTO: 23.861

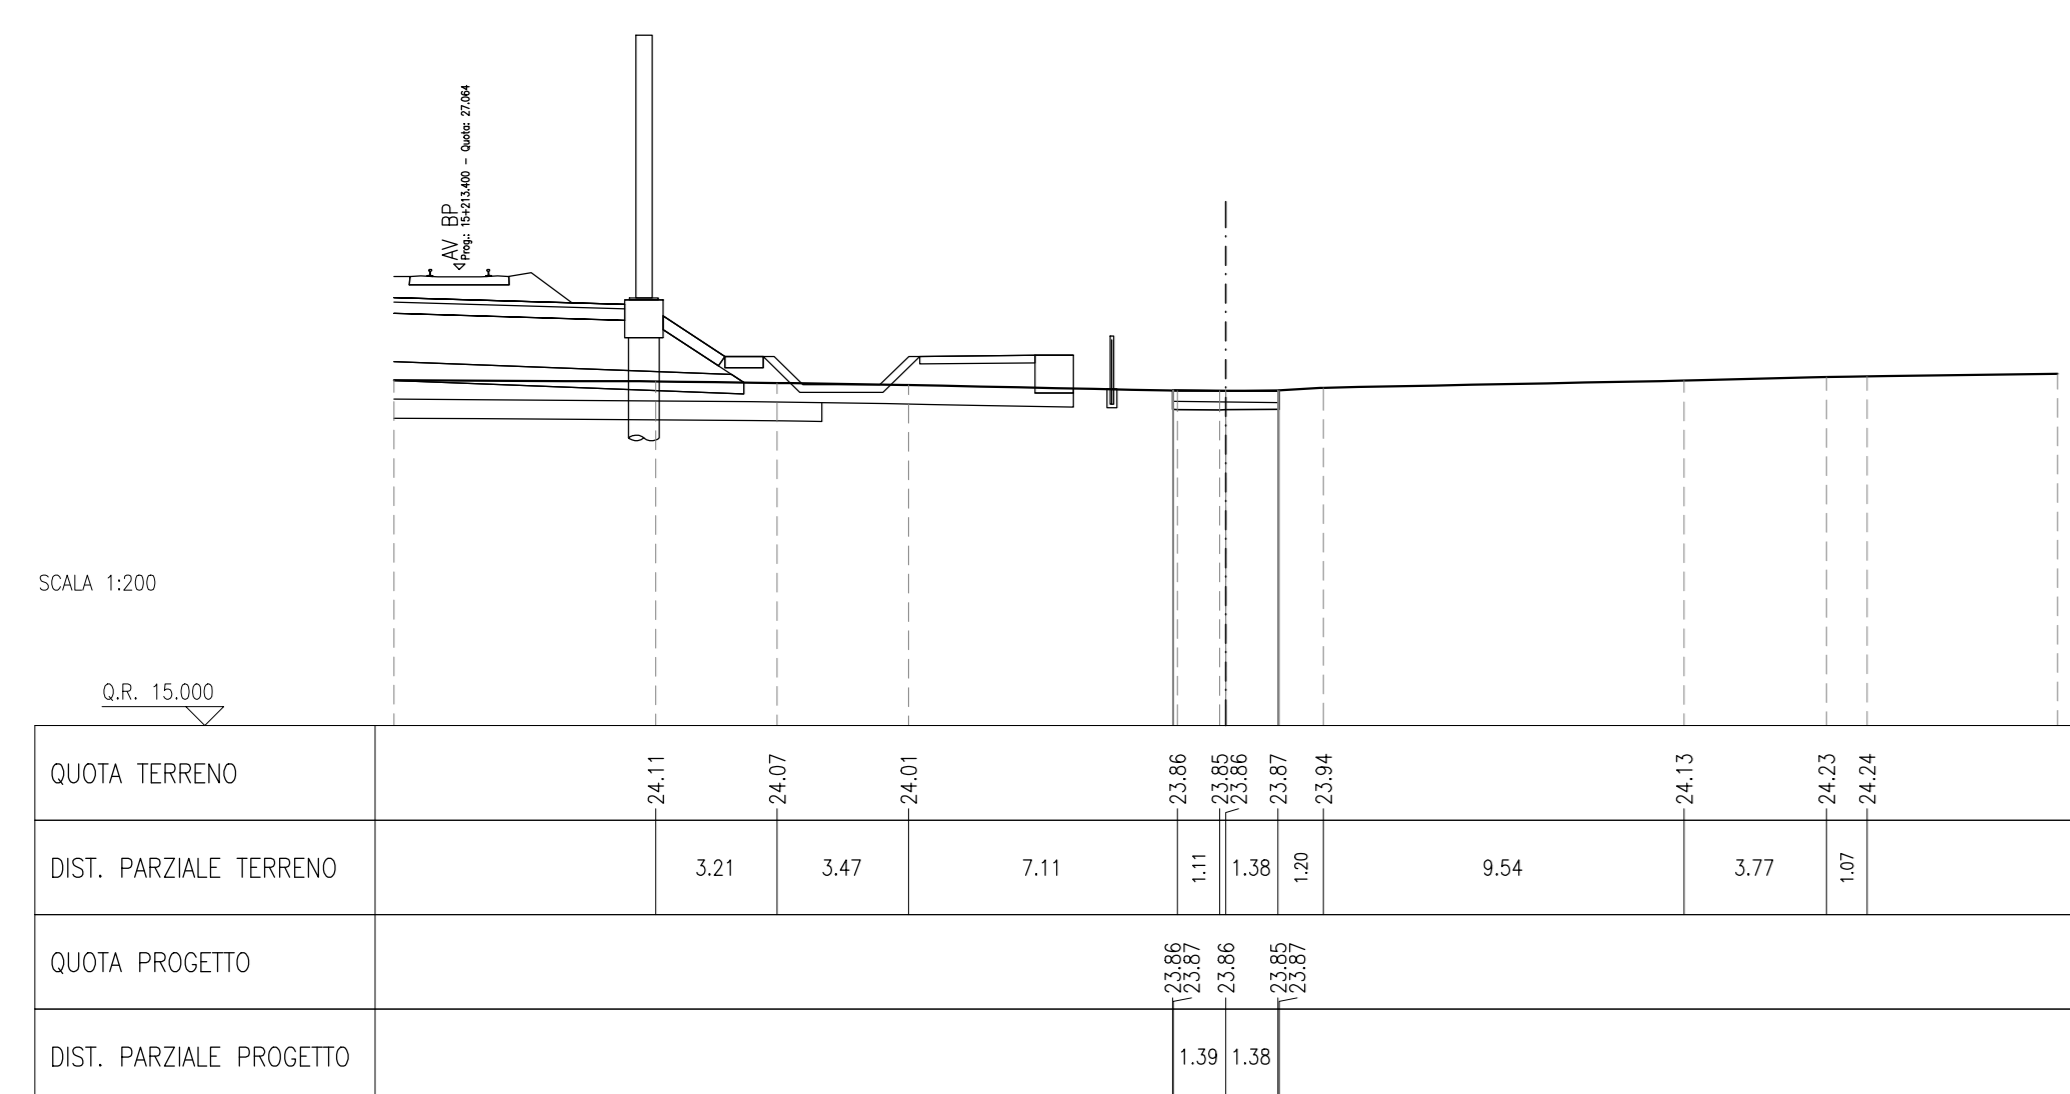


SONDINO RILEVATO
RILEVATO
MESTO GRANULARE STABILIZZATO / CEMENTATO

SEZIONE N.: 3
PROGRESSIVA: 0+006,390
QUOTA PROGETTO: 23.898

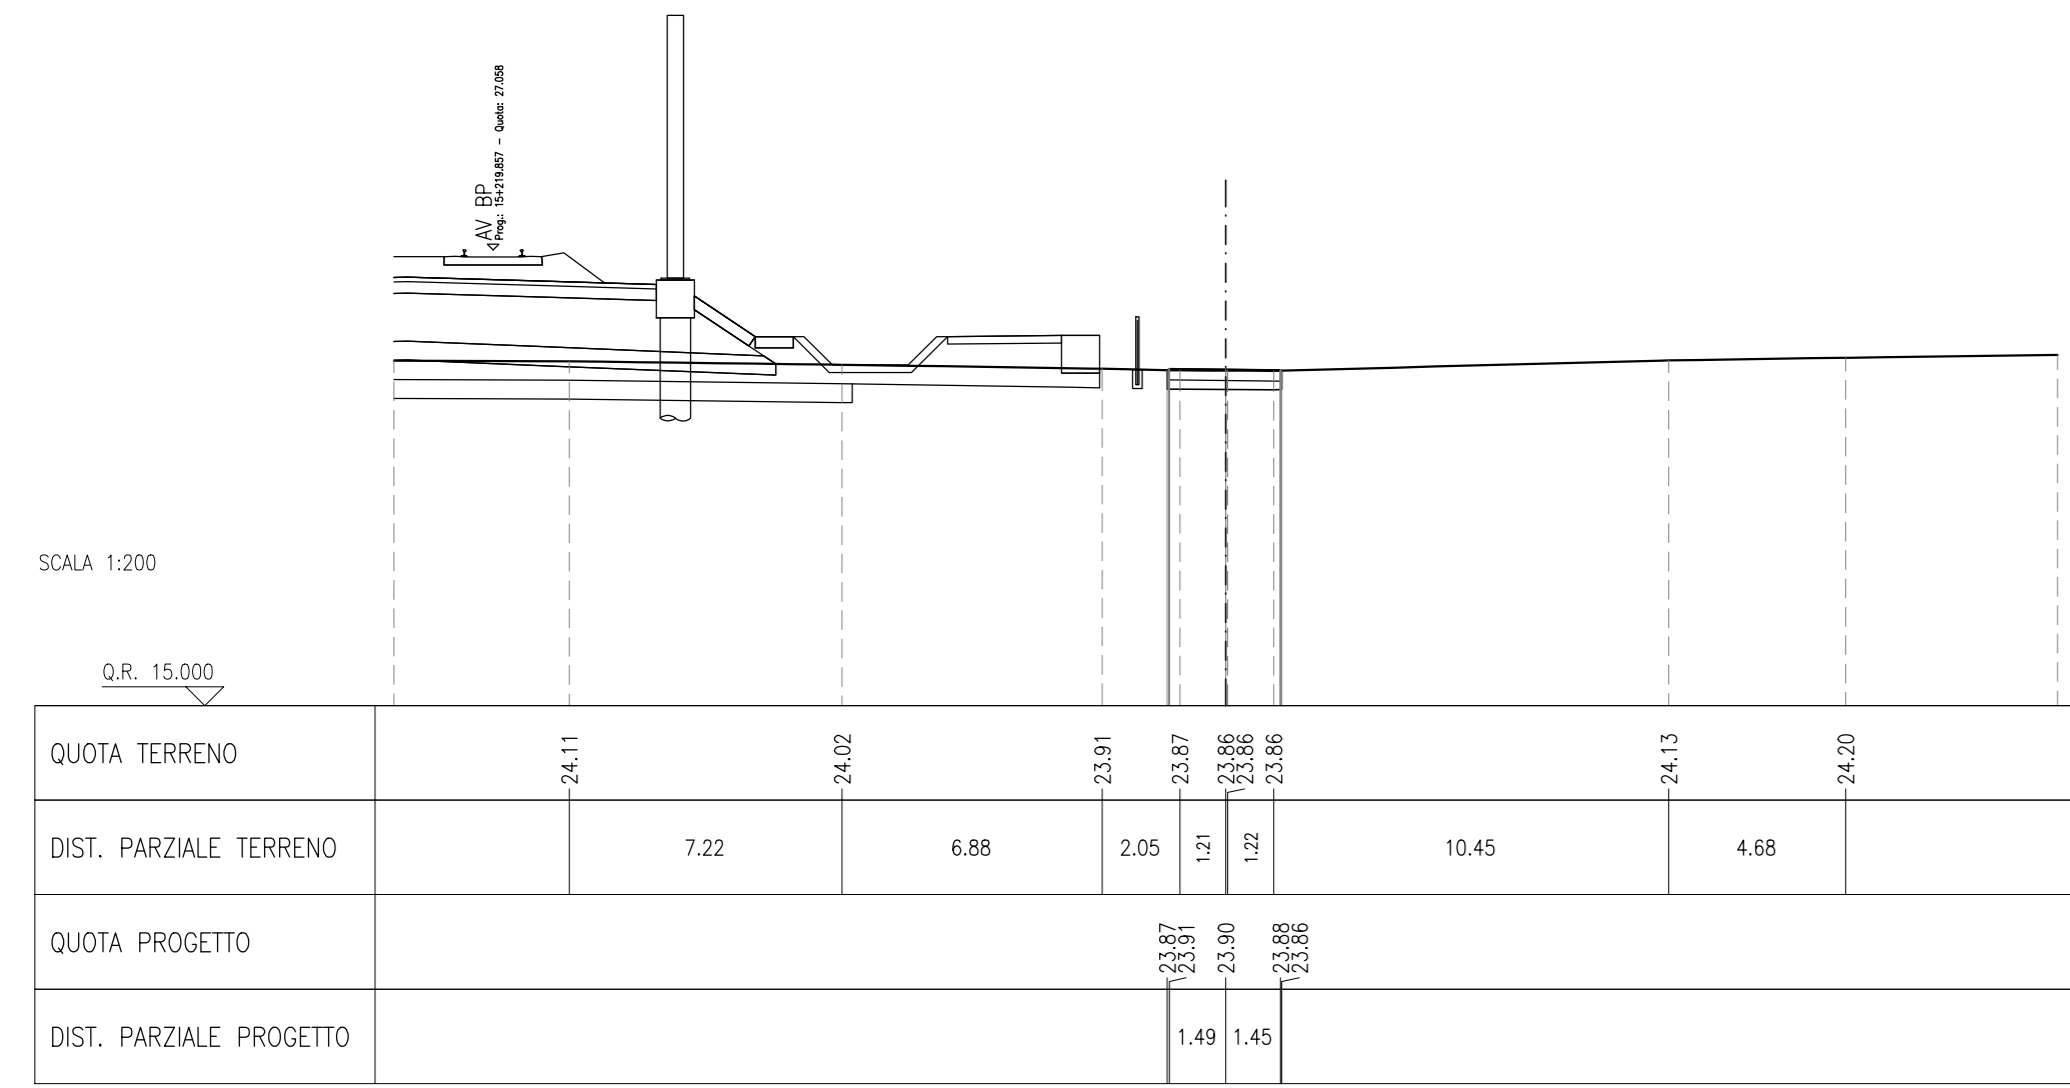


SONDINO RILEVATO
RILEVATO
MESTO GRANULARE STABILIZZATO / CEMENTATO

SEZIONE N.: 4
PROGRESSIVA: 0+010,972
QUOTA PROGETTO: 23.951

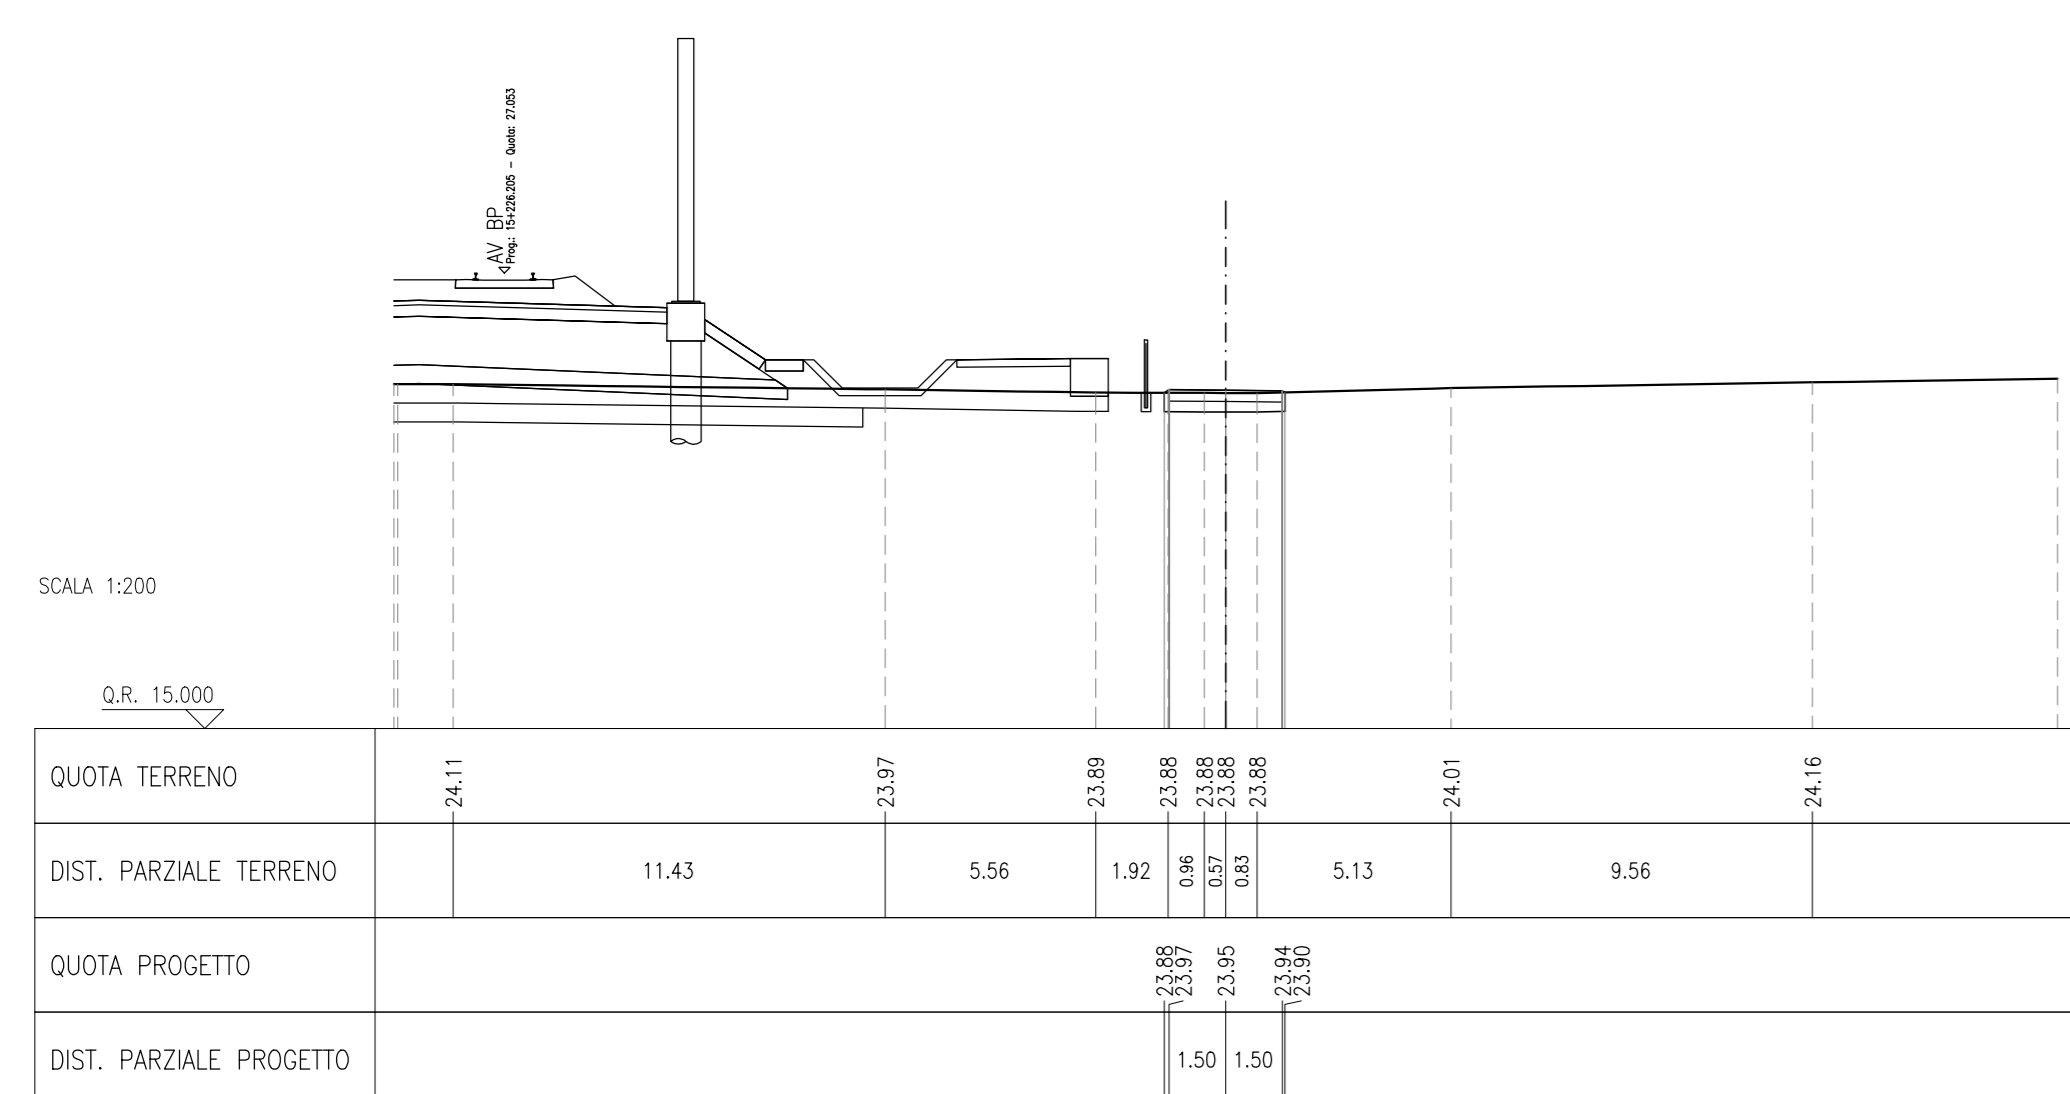


SONDINO RILEVATO
RILEVATO
MESTO GRANULARE STABILIZZATO / CEMENTATO

SEZIONE N.: 5
PROGRESSIVA: 0+020,000
QUOTA PROGETTO: 23.982

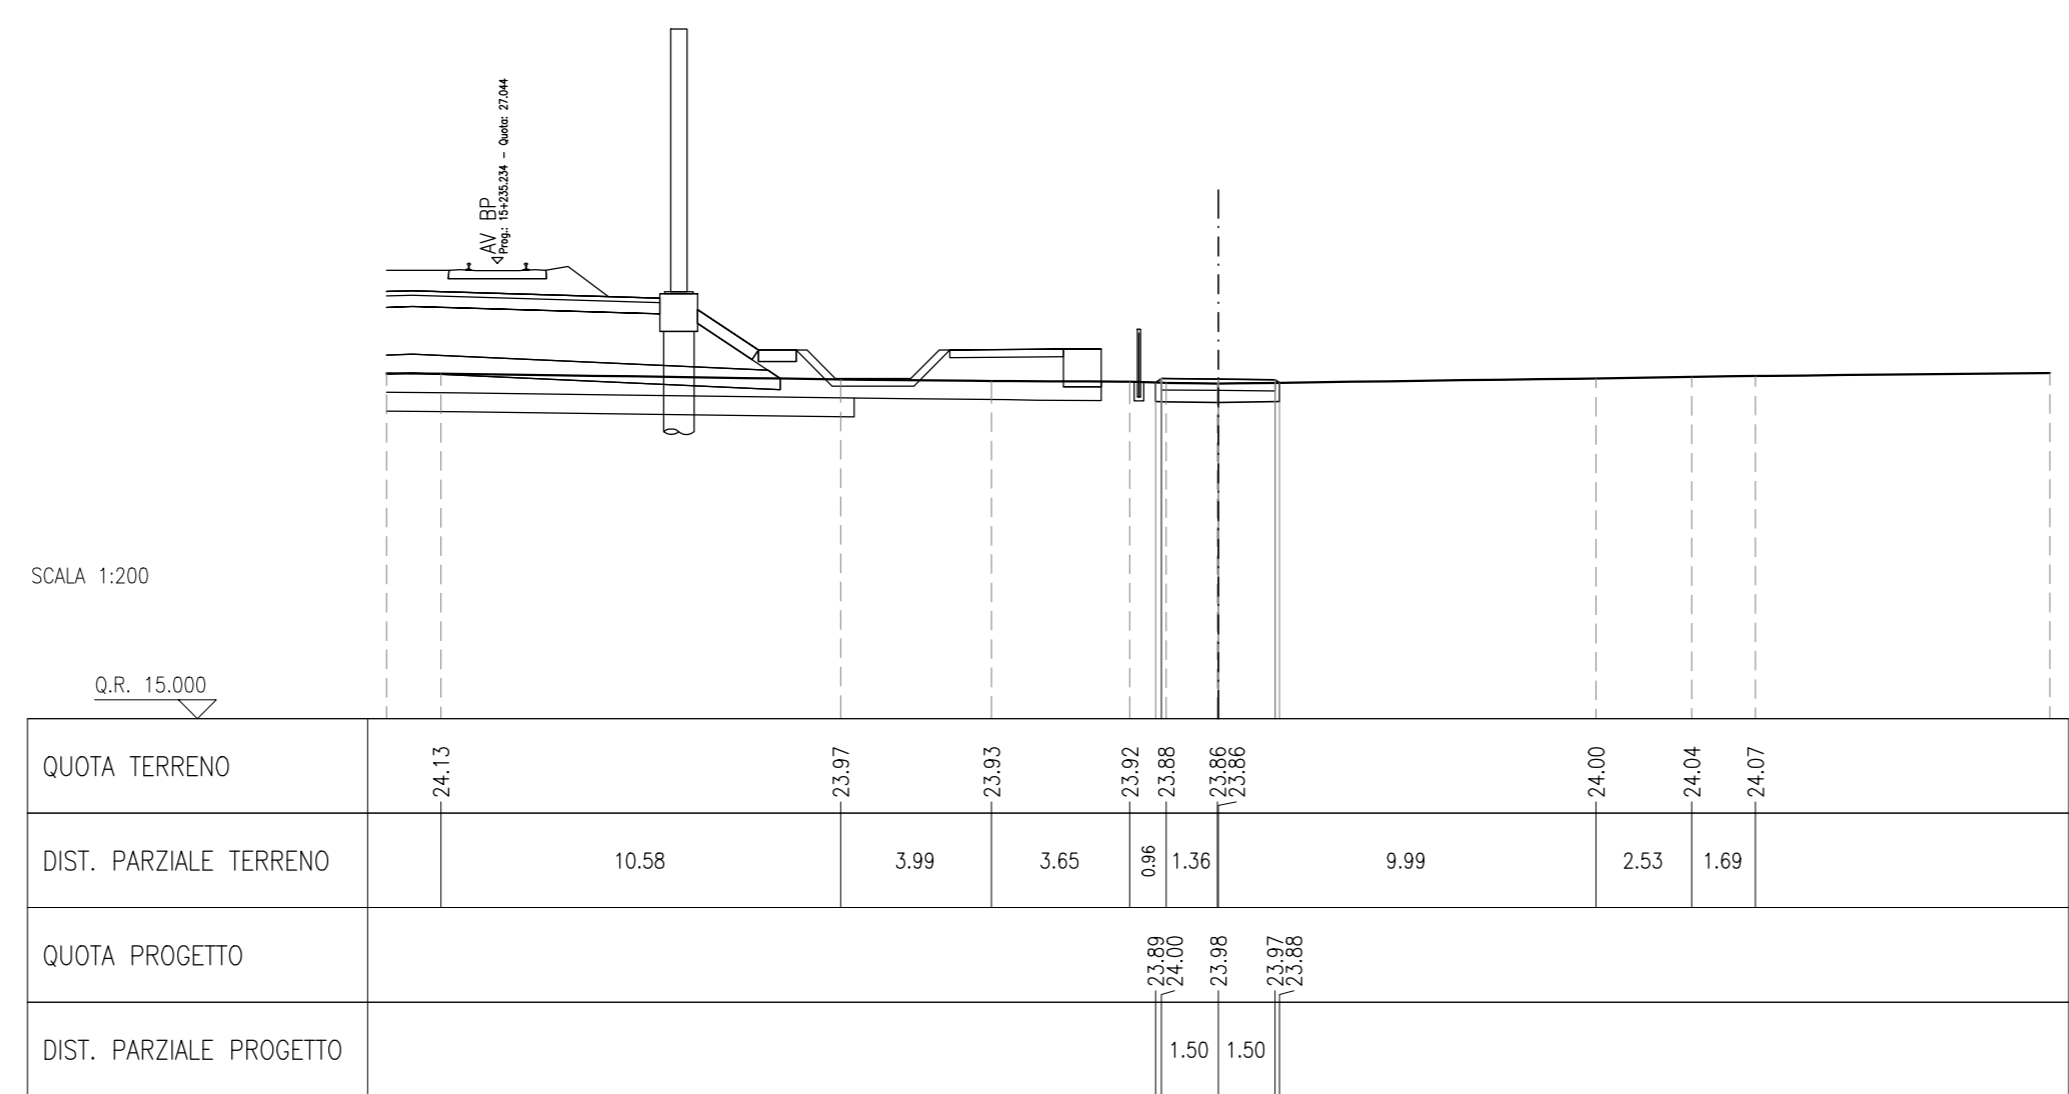


SONDINO RILEVATO
RILEVATO
MESTO GRANULARE STABILIZZATO / CEMENTATO

SEZIONE N.: 6
PROGRESSIVA: 0+040,000
QUOTA PROGETTO: 23.936

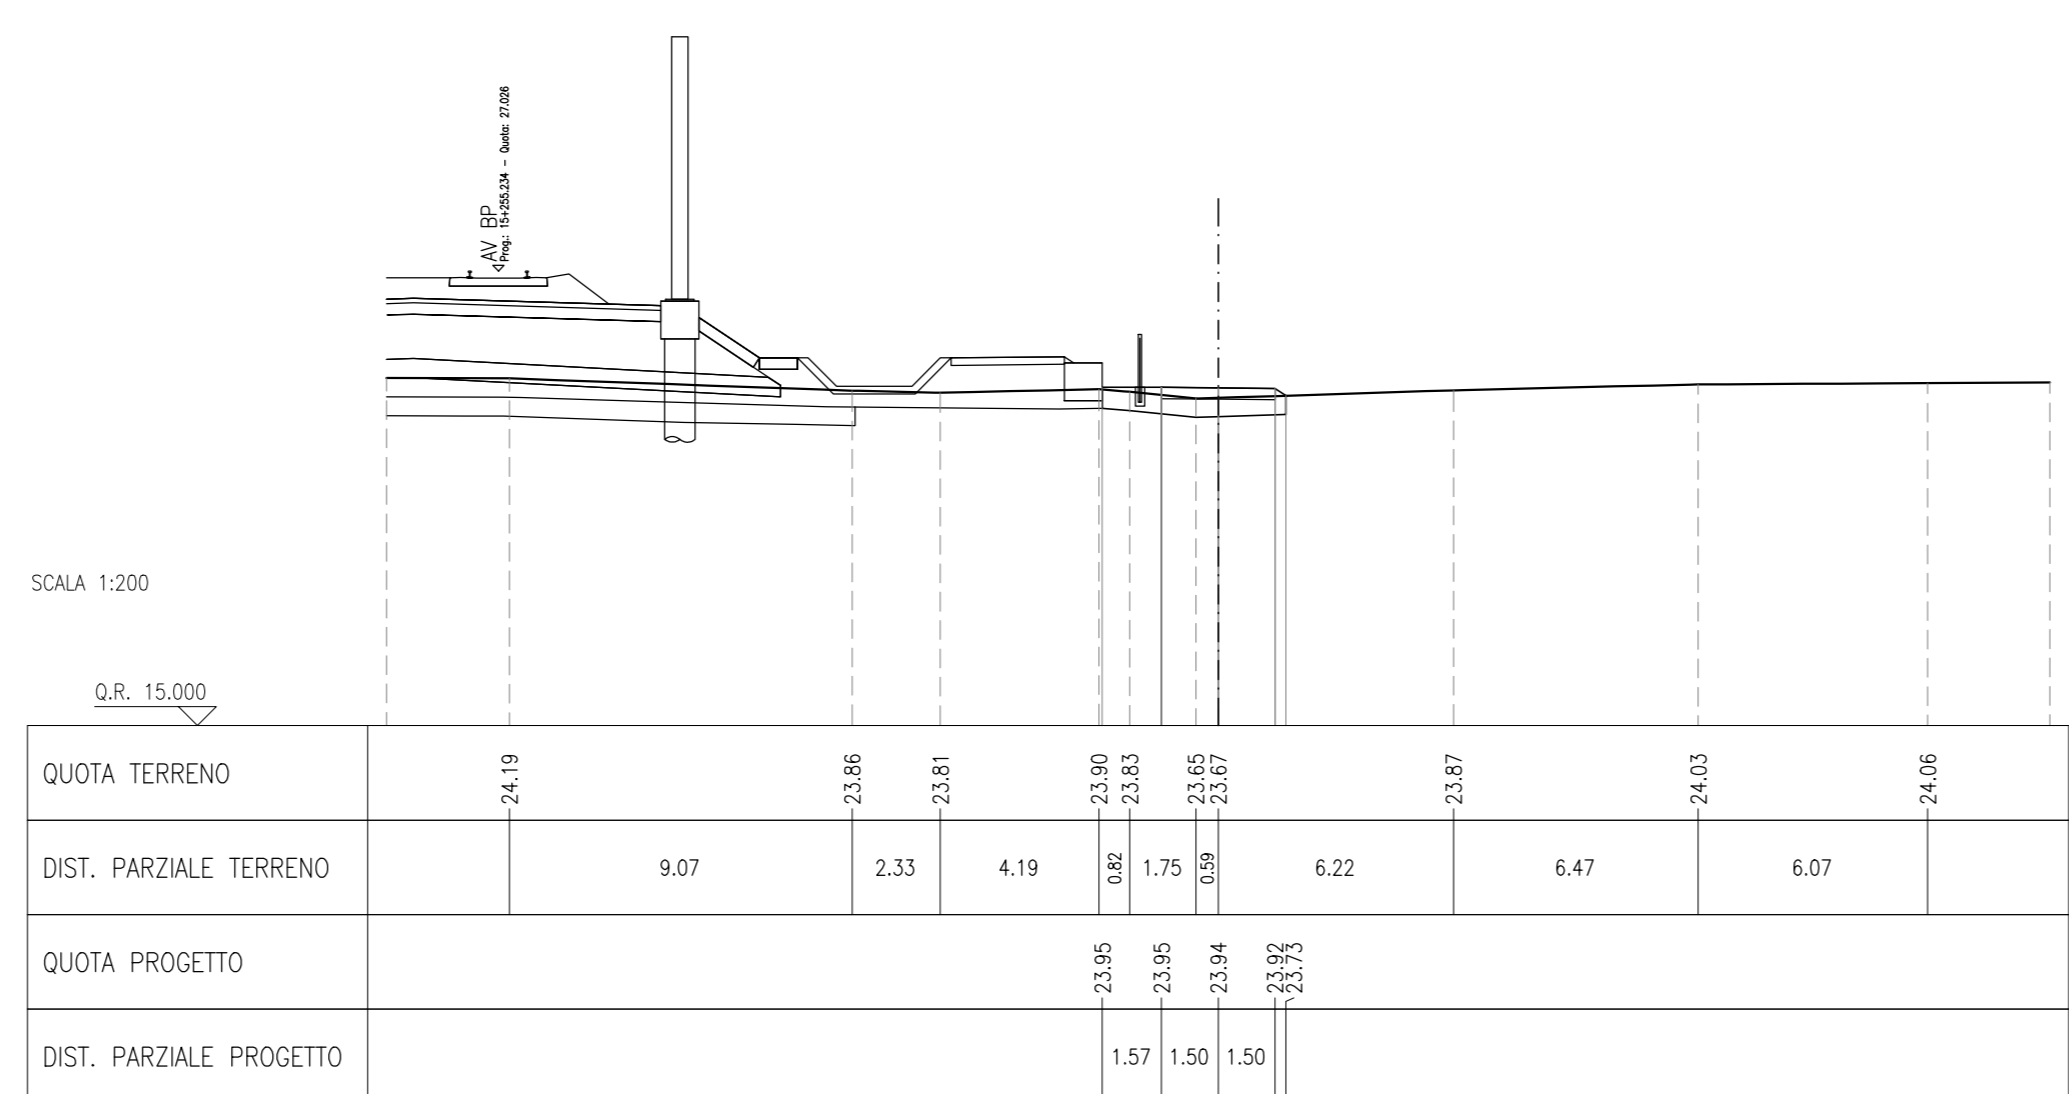


SONDINO RILEVATO
RILEVATO
MESTO GRANULARE STABILIZZATO / CEMENTATO

SEZIONE N.: 7
PROGRESSIVA: 0+060,000
QUOTA PROGETTO: 23.869

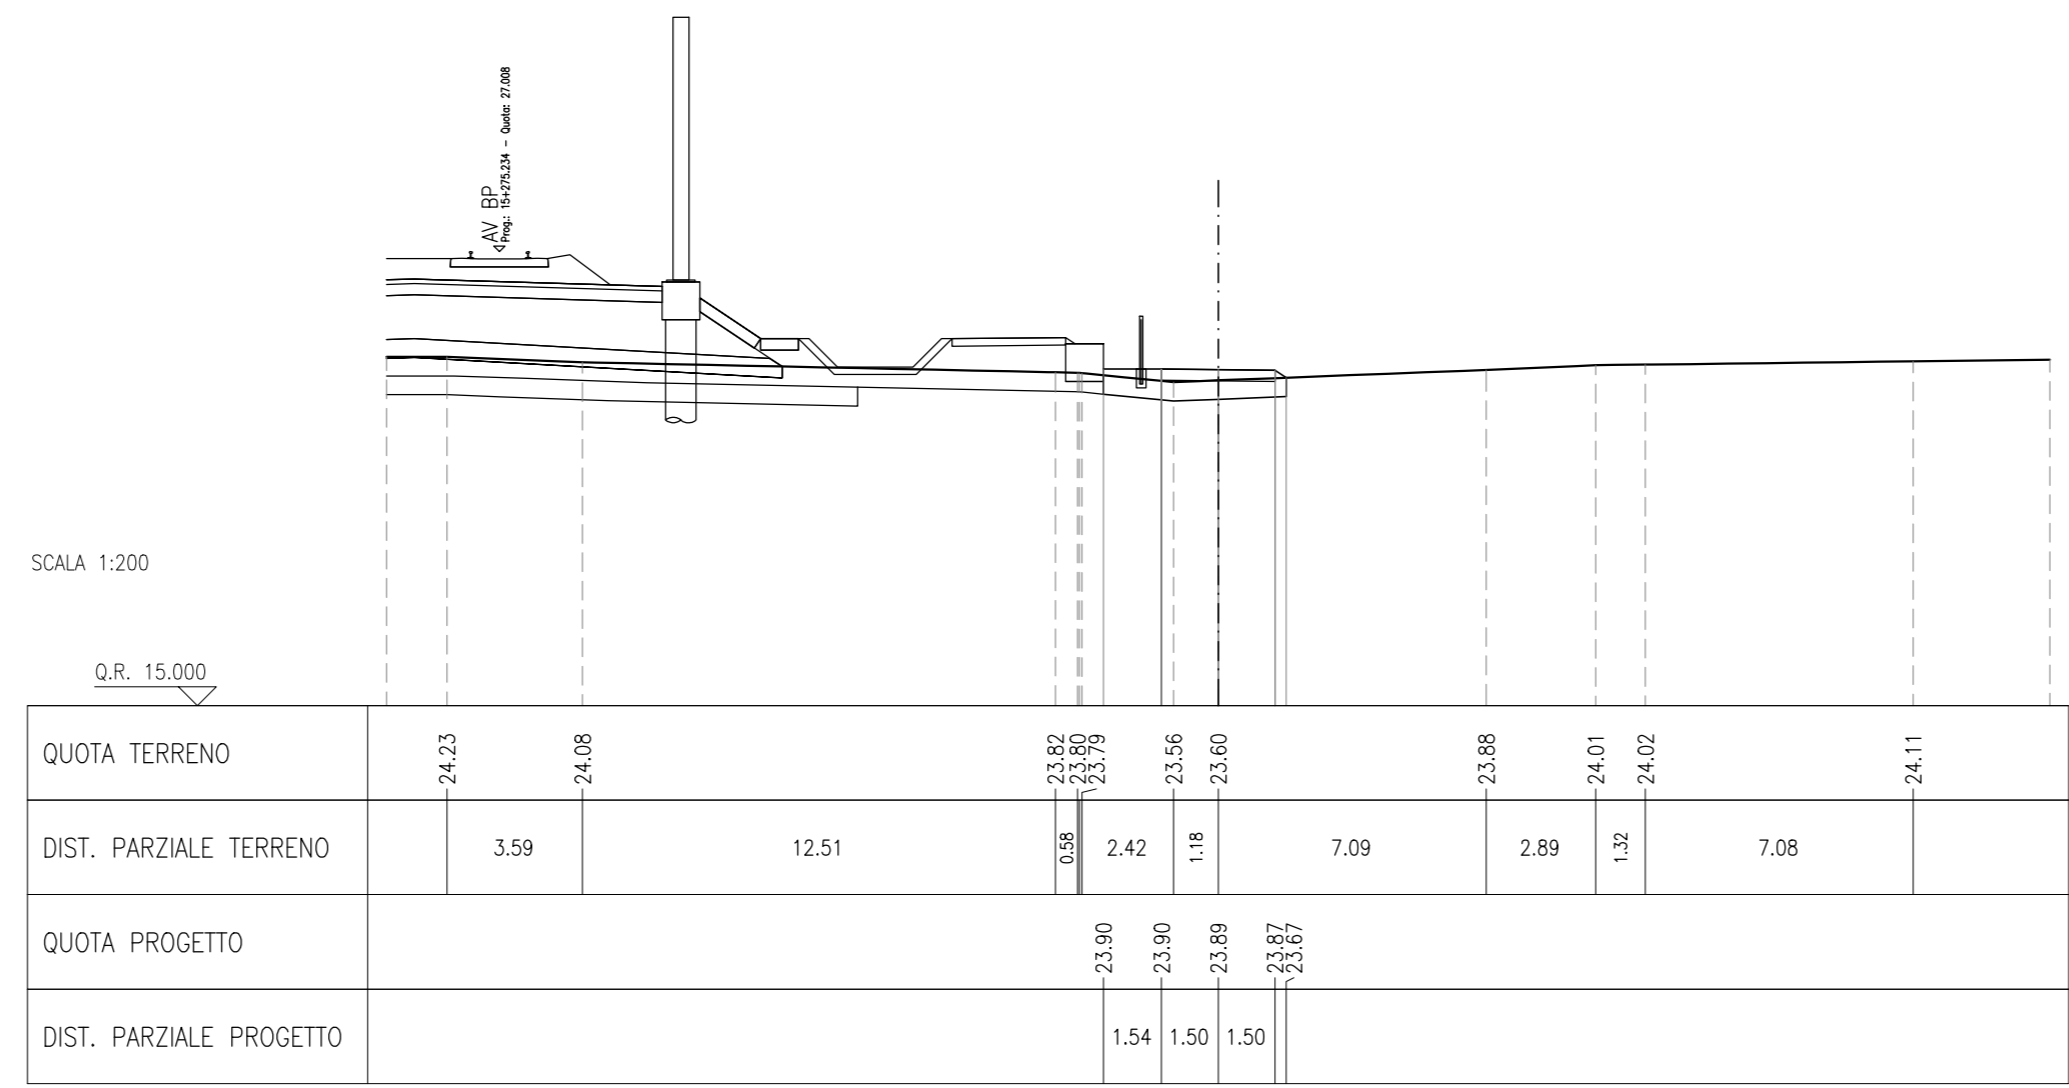


SONDINO RILEVATO
RILEVATO
MESTO GRANULARE STABILIZZATO / CEMENTATO

SEZIONE N.: 8
PROGRESSIVA: 0+080,000
QUOTA PROGETTO: 23.843

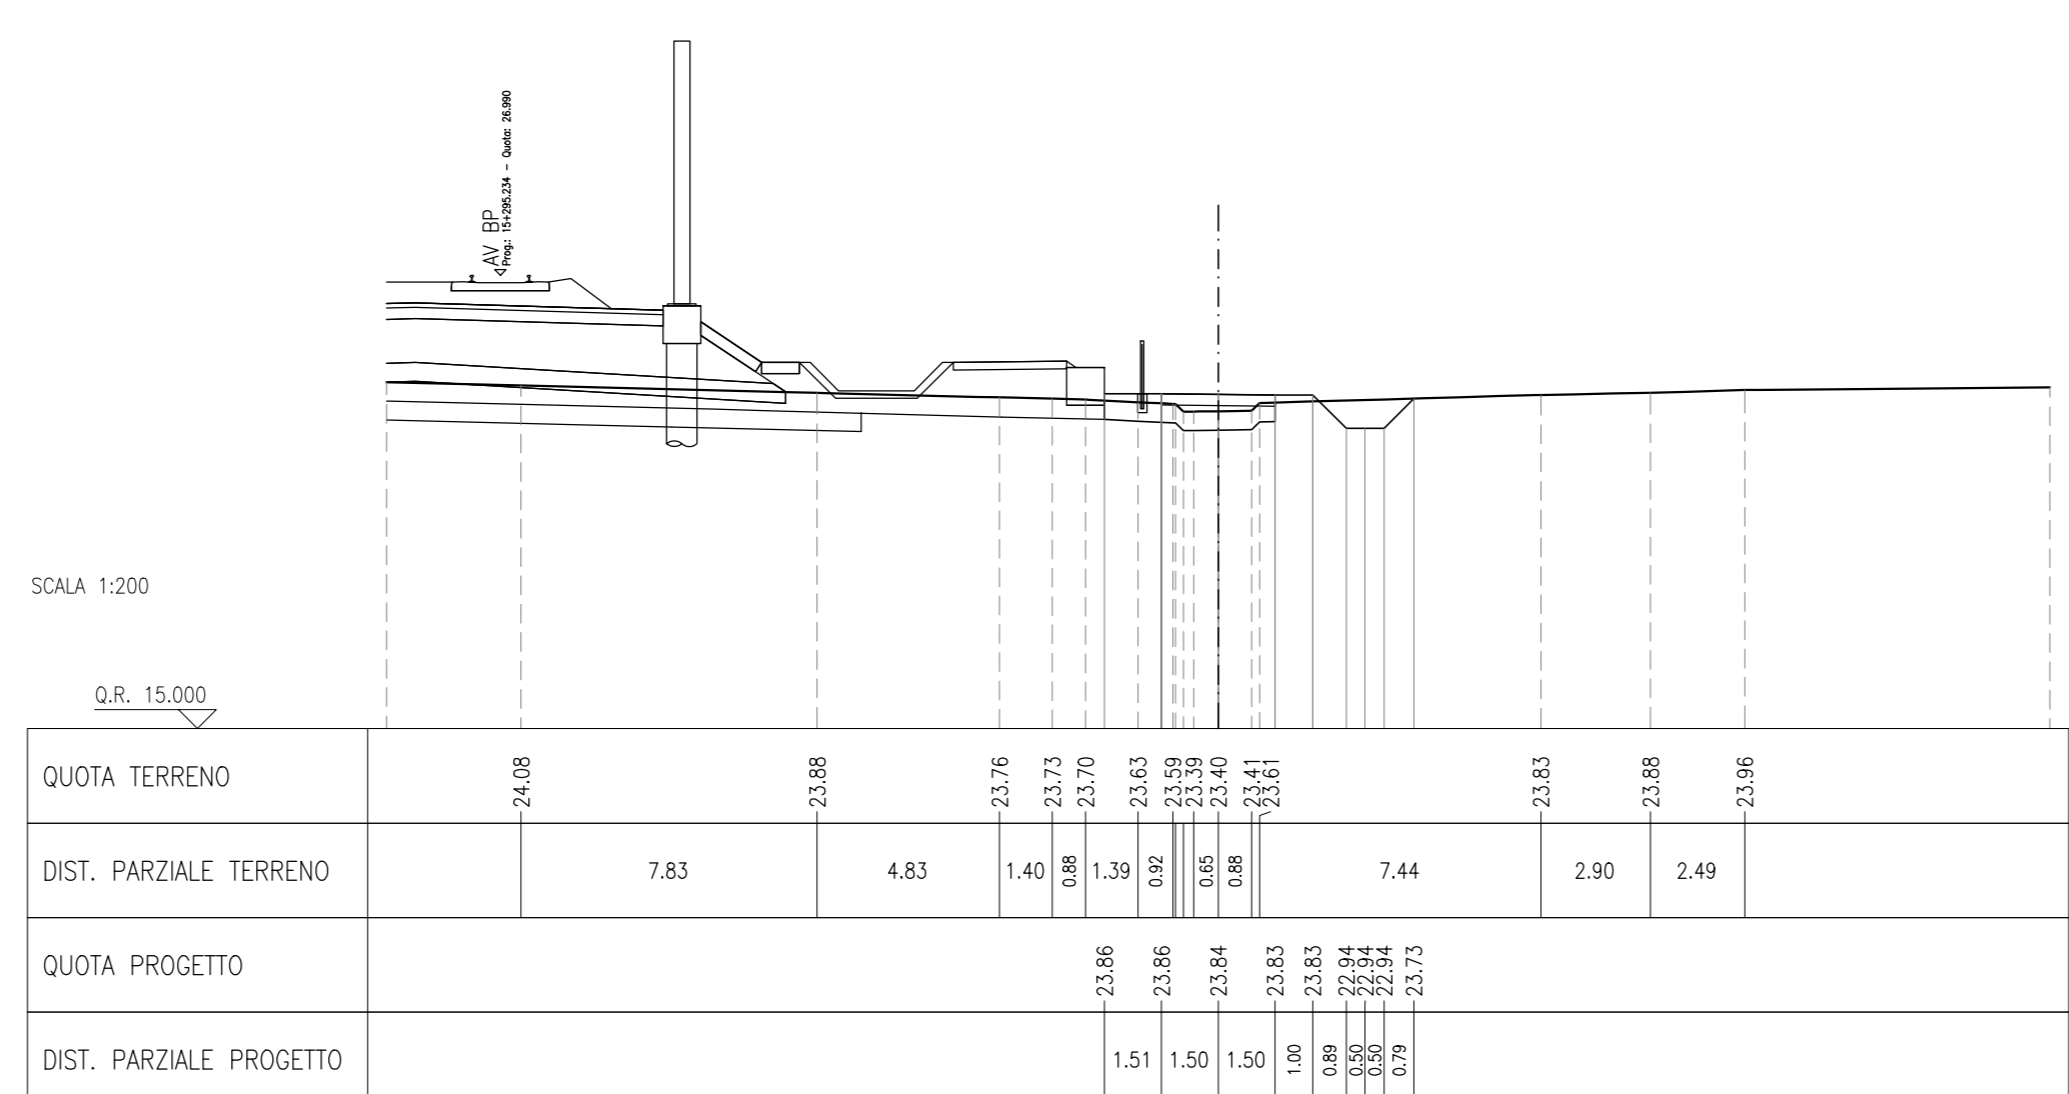


SONDINO RILEVATO
RILEVATO
MESTO GRANULARE STABILIZZATO / CEMENTATO

SEZIONE N.: 9
PROGRESSIVA: 0+100,000
QUOTA PROGETTO: 23.797

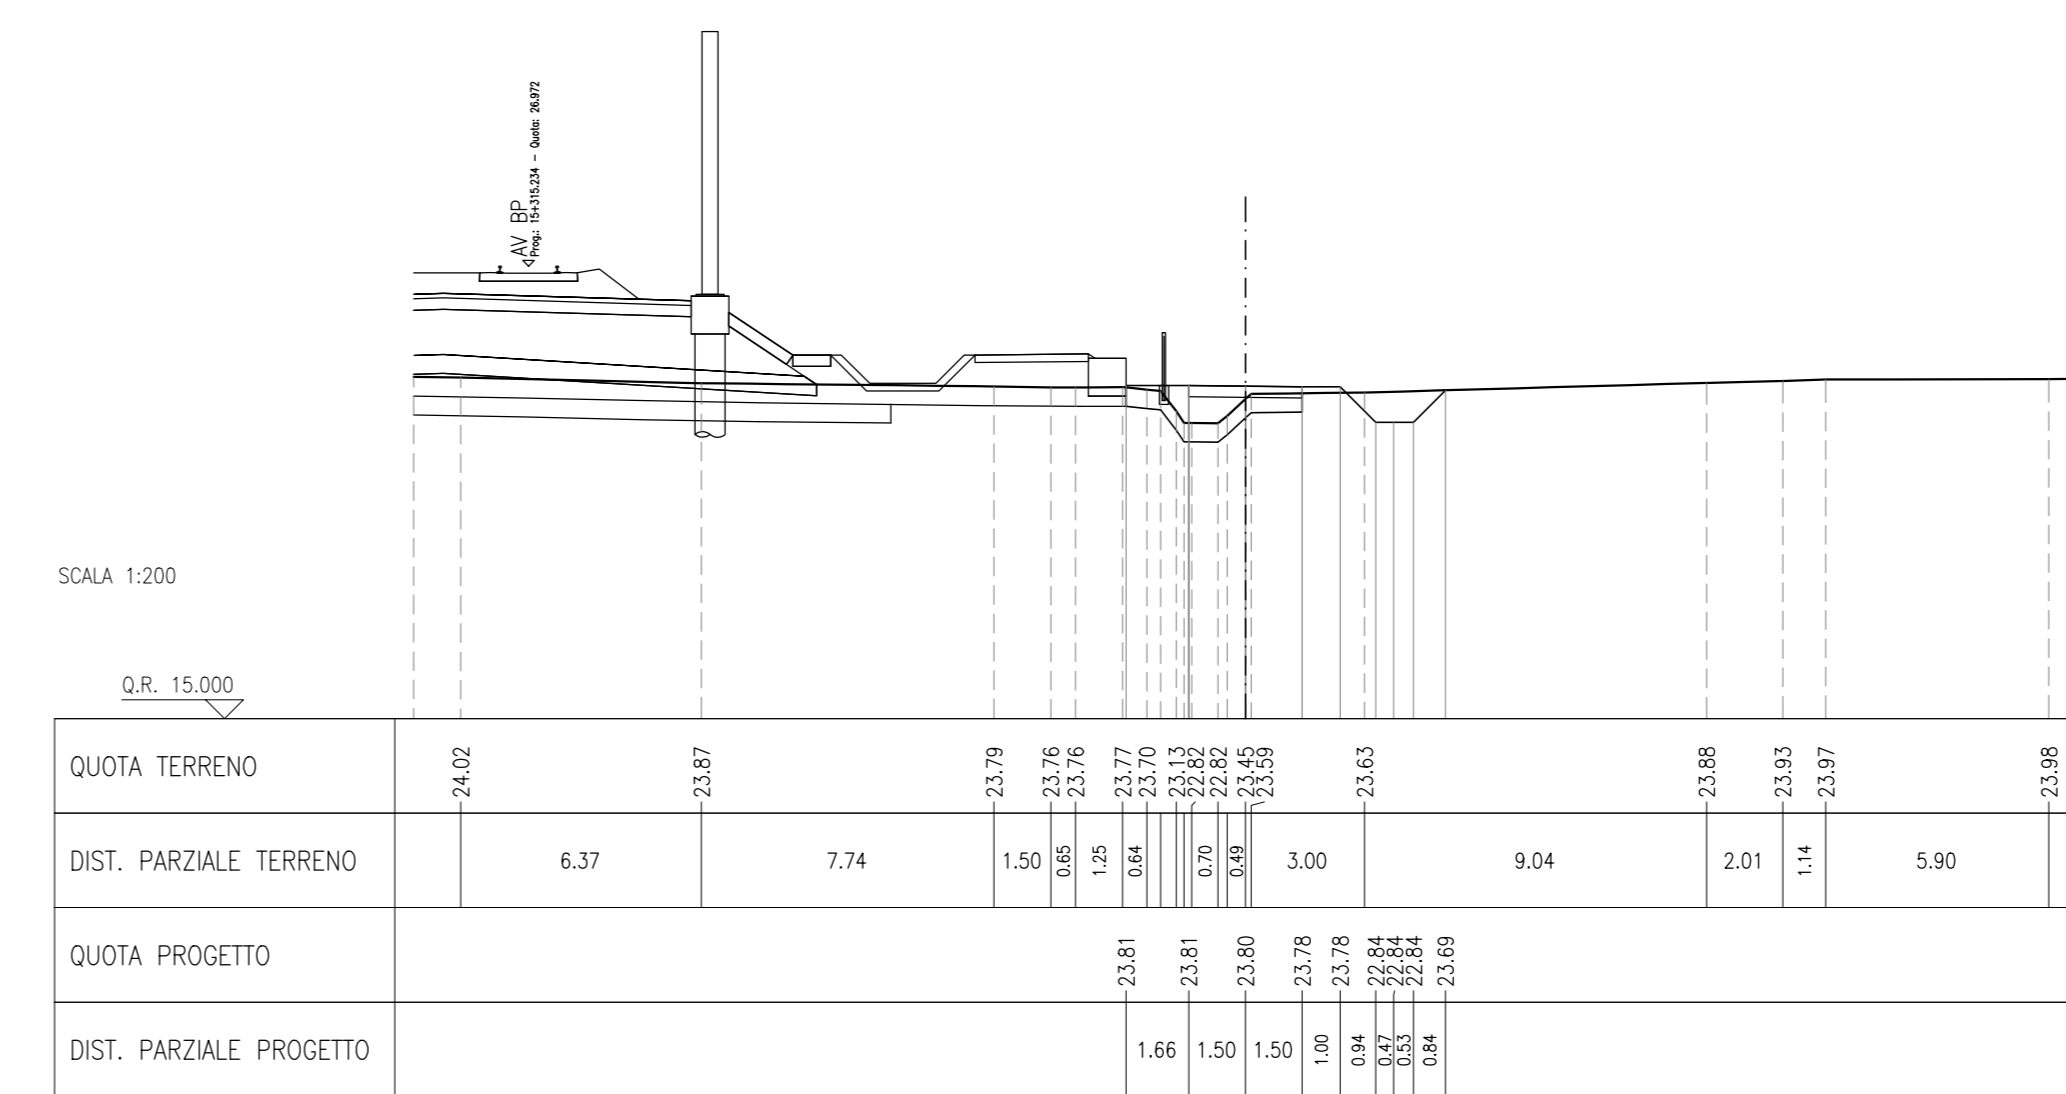


SONDINO RILEVATO
RILEVATO
MESTO GRANULARE STABILIZZATO / CEMENTATO

SEZIONE N.: 10
PROGRESSIVA: 0+120,000
QUOTA PROGETTO: 23.751

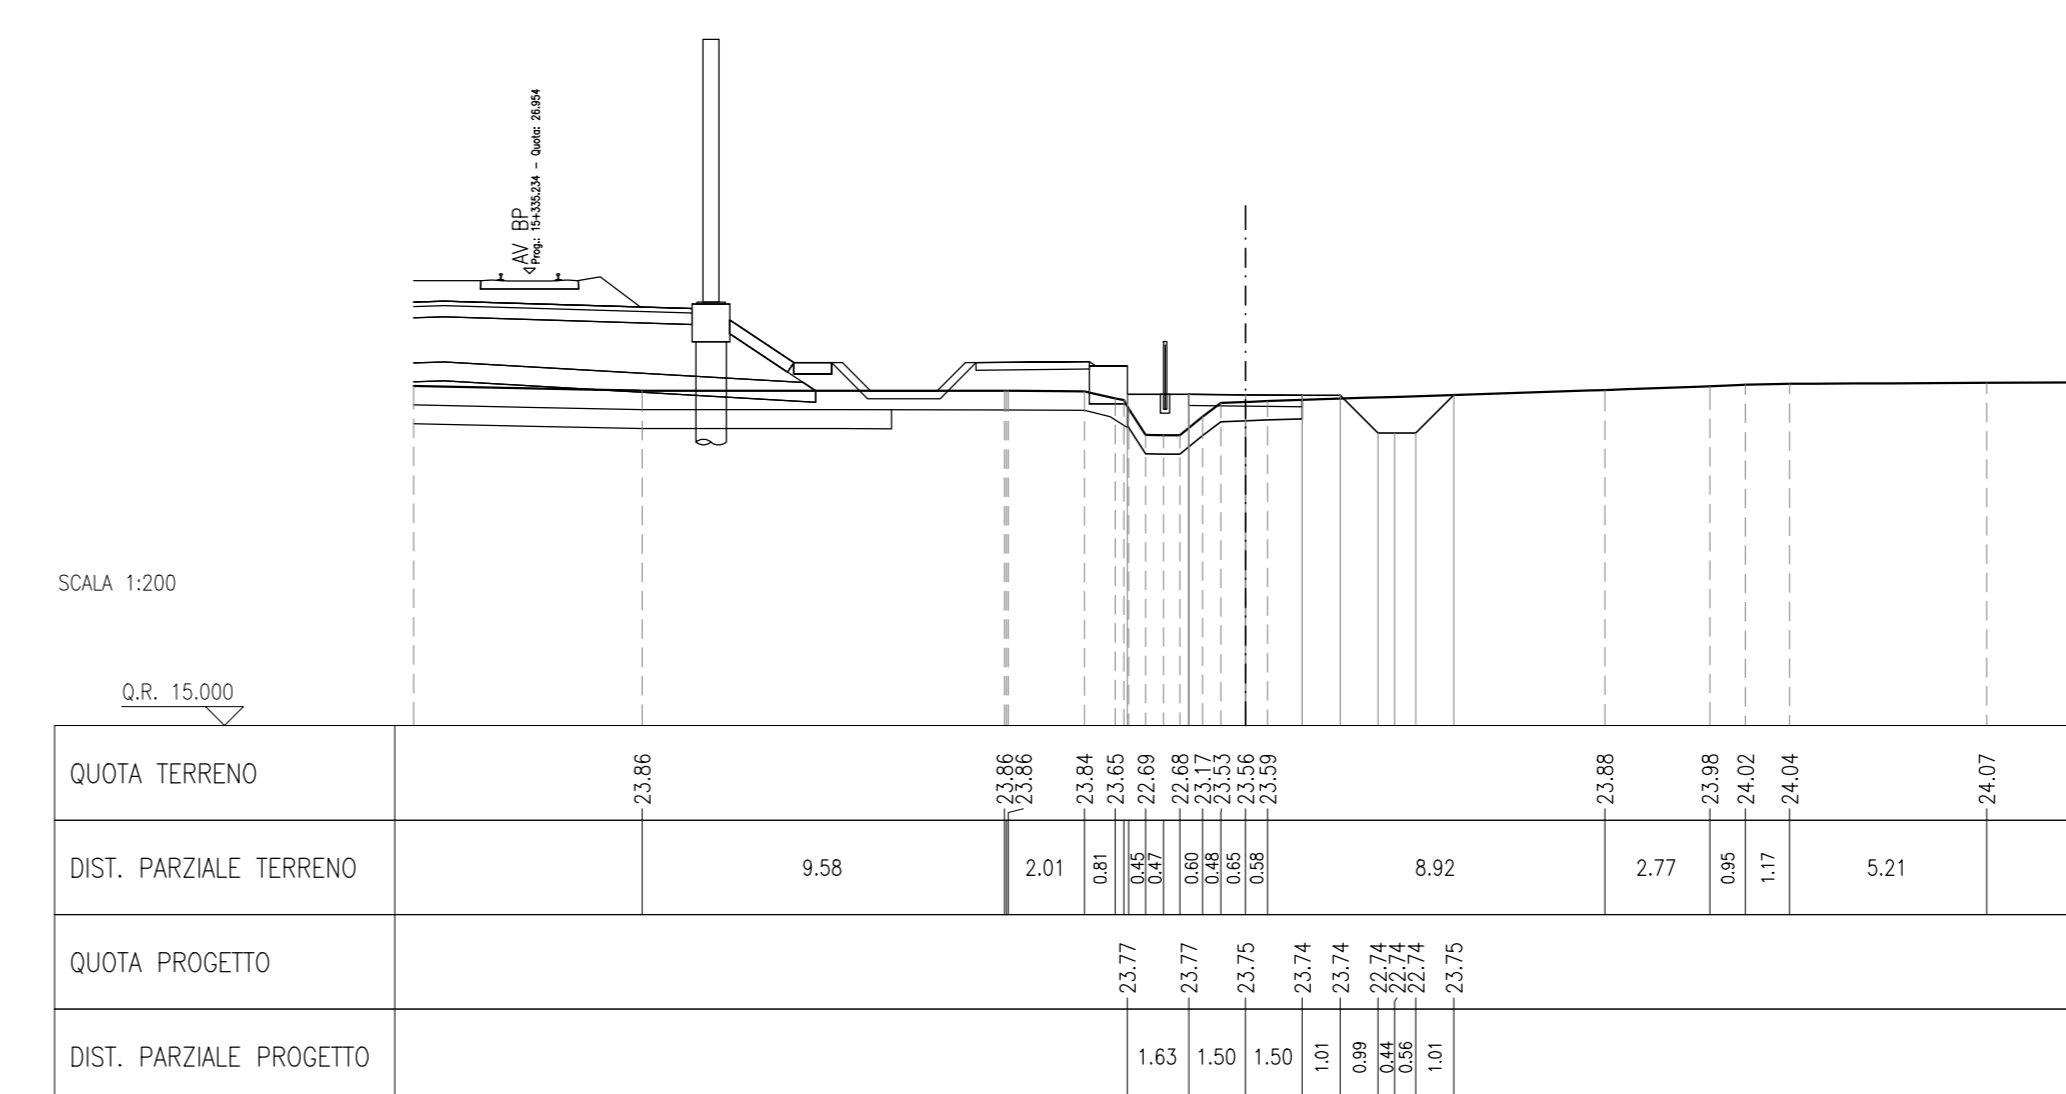


SONDINO RILEVATO
RILEVATO
MESTO GRANULARE STABILIZZATO / CEMENTATO

SEZIONE N.: 11
PROGRESSIVA: 0+140,000
QUOTA PROGETTO: 23.704

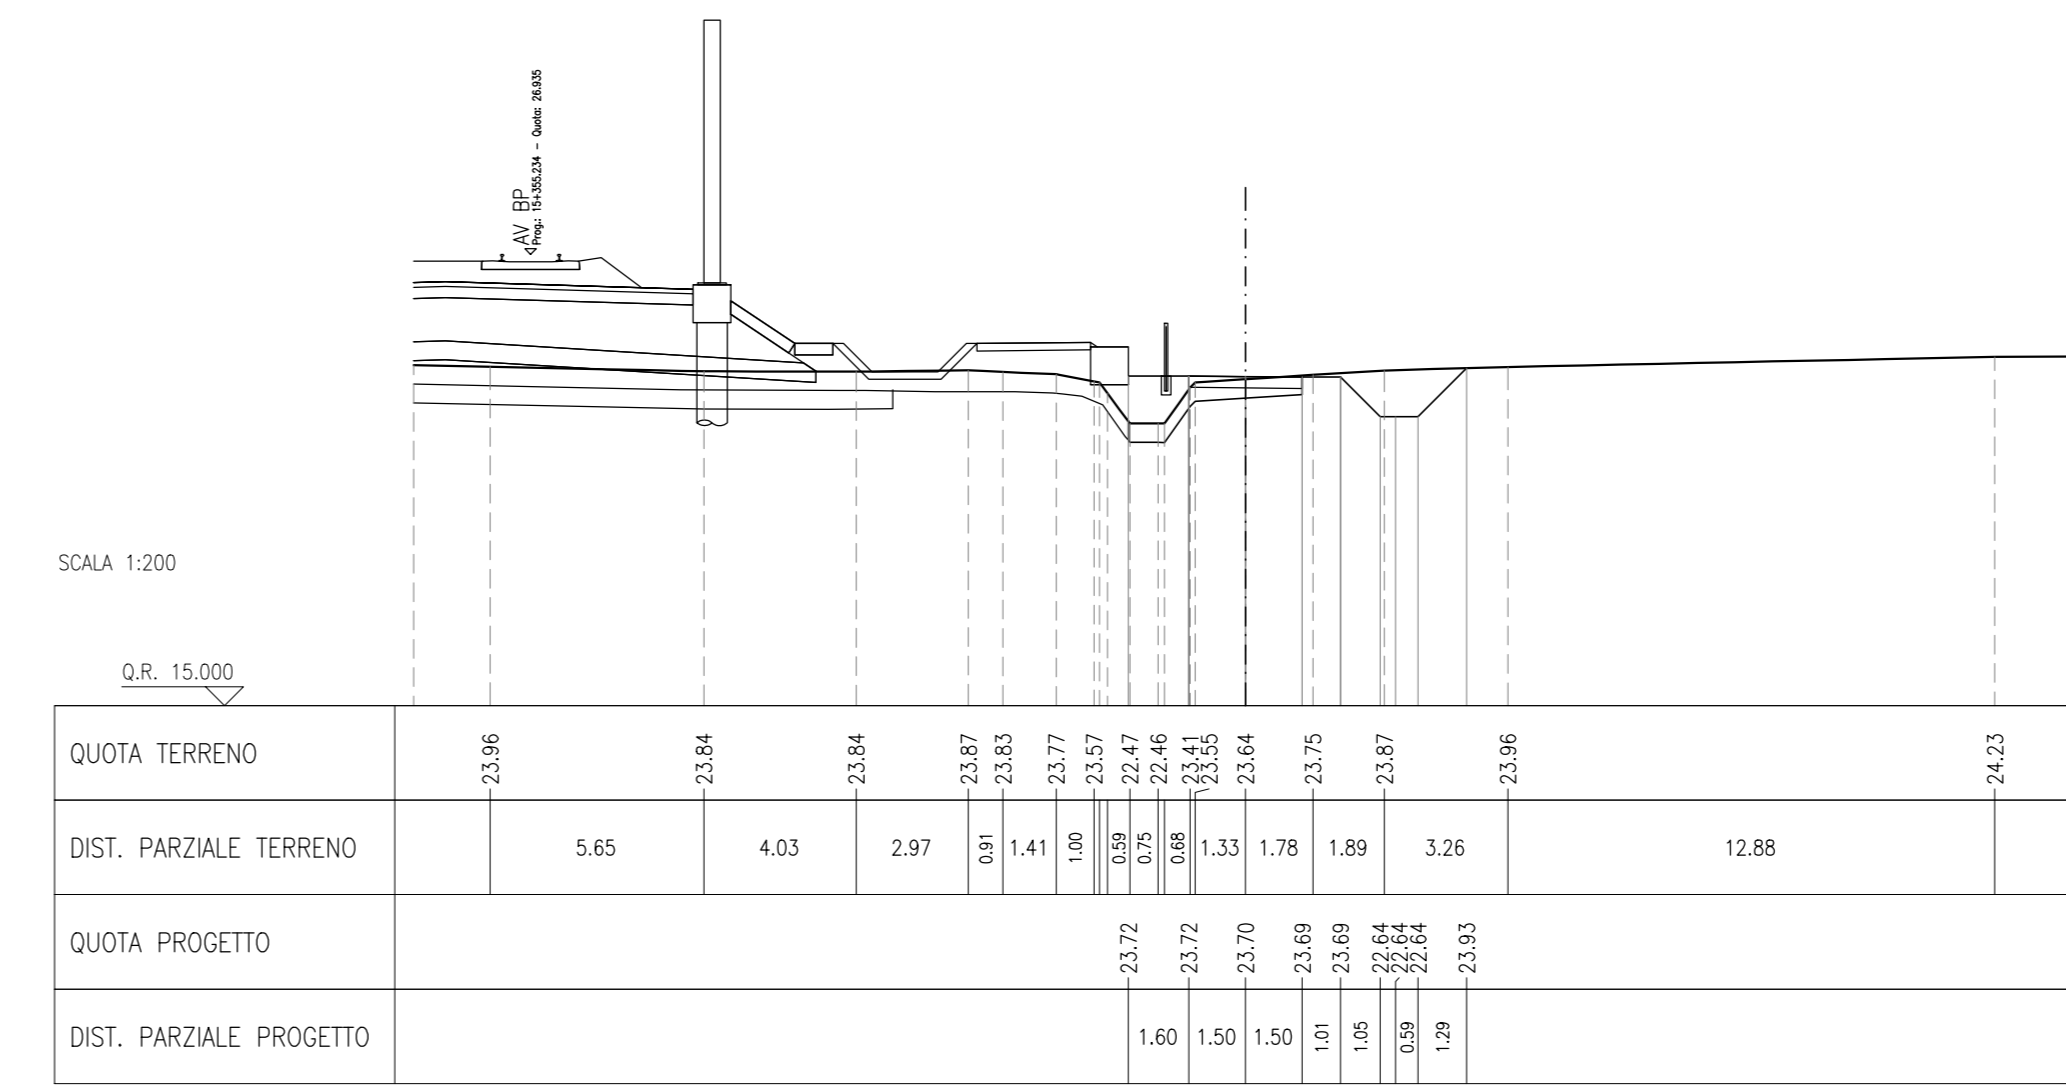

SONDINO RILEVATO
RILEVATO
MESTO GRANULARE STABILIZZATO / CEMENTATO

SEZIONE N.: 12
PROGRESSIVA: 0+160,000
QUOTA PROGETTO: 23.658

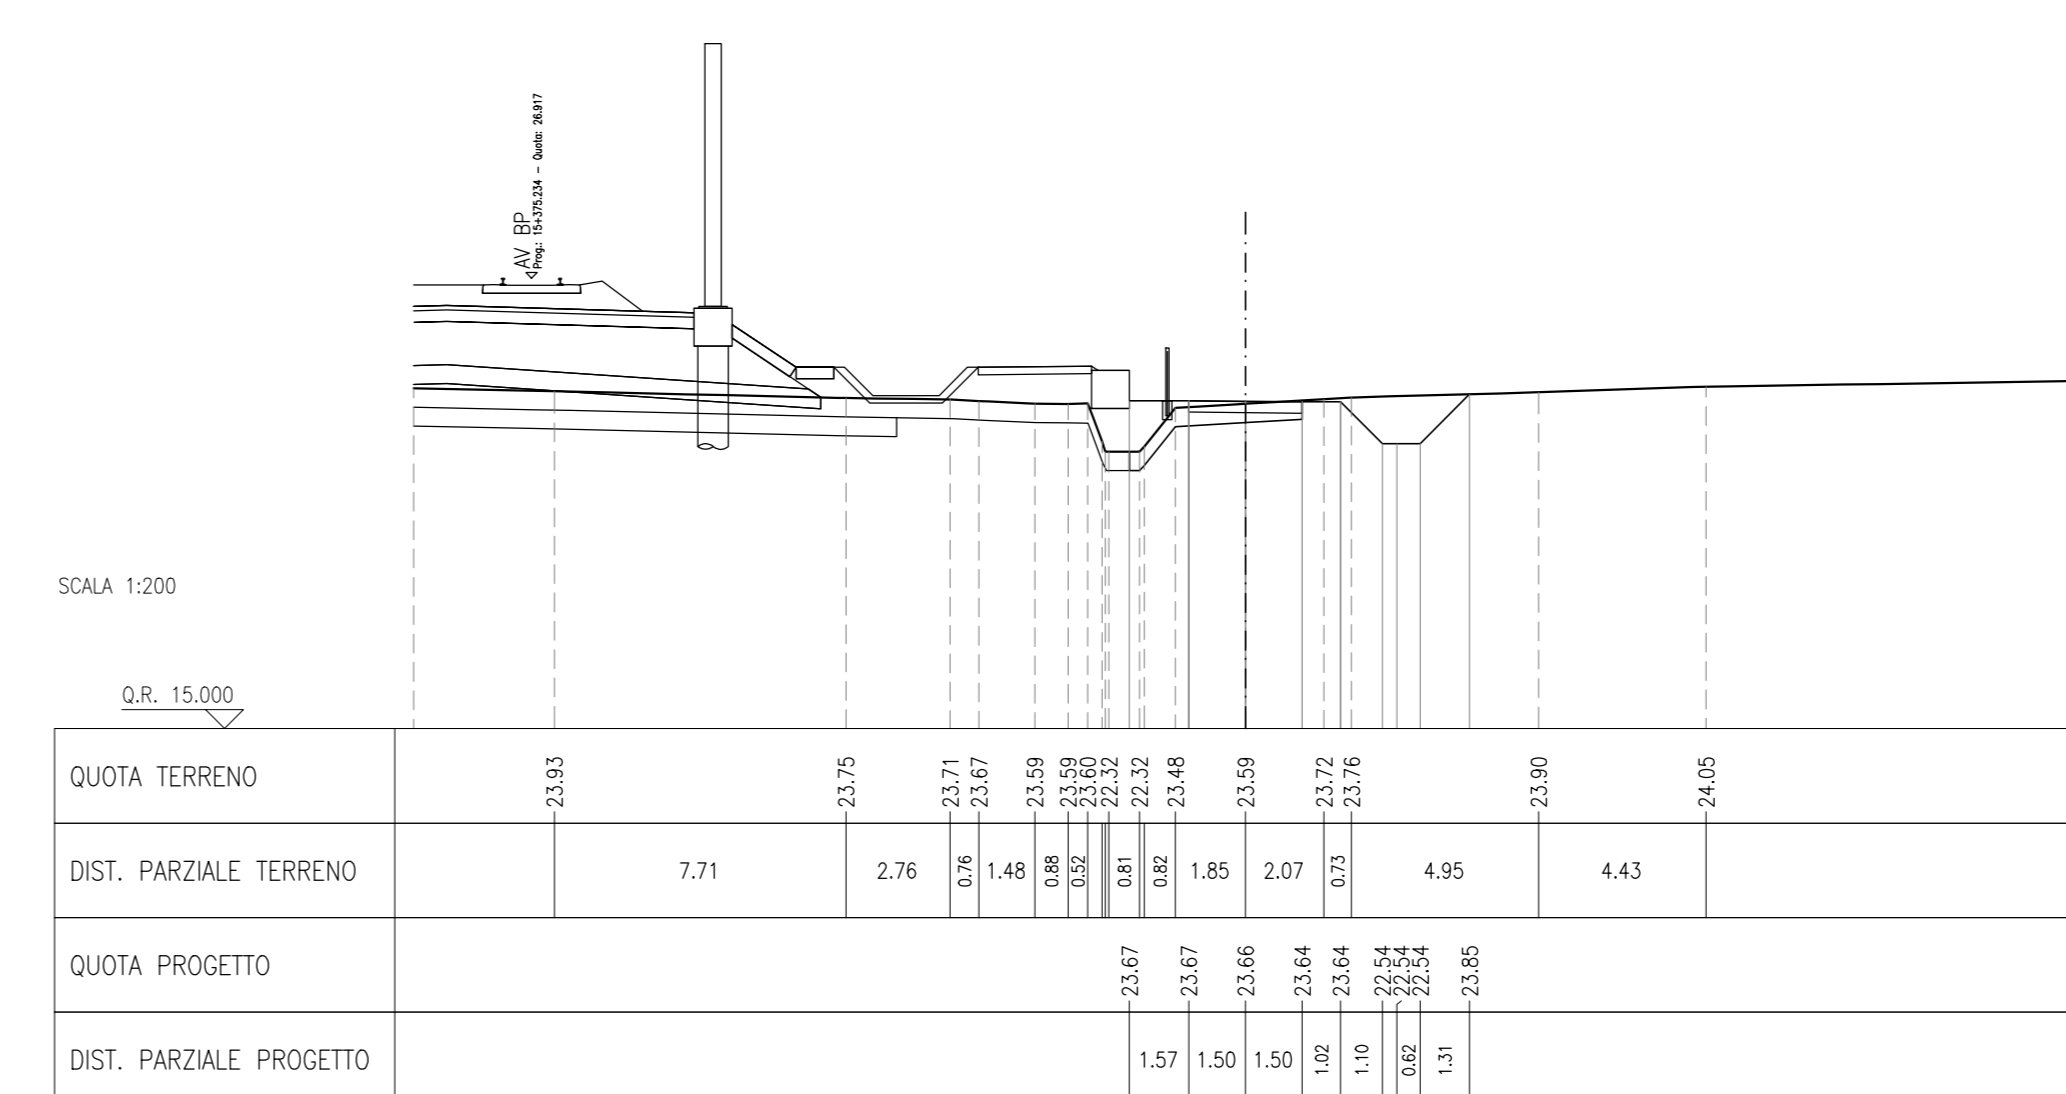

DESCRIZIONE

CODICE

LEGENDA

COMMITTENTE:



ALTA Sorveglianza:



GENERAL CONTRACTOR:



INFRASTRUTTURE FERROVIARIE STRATEGICHE DEFINITE DALLA LEGGE OBIETTIVO N. 443/01

LINEA A.V. / A.C. TORINO-VENEZIA Tratta VERONA-PADOVA

Tratta funzionale Verona-Bivio Vicenza

PROGETTO ESECUTIVO

RILEVATO FERROVIARIO DAL KM 15+055,33 AL KM 15+548,56

INTERFERENZE VIABILITÀ

Ricostituzione stradale di accesso ai fondi agricoli lato sud - Sezioni trasversali - Tav. 1

GENERAL CONTRACTOR: Consorzio Iri+TV Due
DIRETTORE LAVORI: [Firma]
SCALA: 1:200

PROGETTISTE: IRI+TV Due
Ingegnere Paolo CARONIA

COMMISSIONE LOTO FASE BIVE TIPO DOC. OPERA/DISCIPLINA PROGR. REV. FOGLIO
1417 12 E 12 M9 R12505 002 A 001+002

PROGETTO CONSORZIO IRI+TV DUE
Data: 09/06/2021
Ingegnere Luigi MANGIAPULCI

Rev.	Descrizione	Budget	Data	Verificato	Data	Approvato	Data
A	ANNOIATA	F. ROSCI	10/02/21	F. GIULIATE	10/02/21	F. MARIANI	10/02/21
B							
C							

GG: 837959101 CUP: J18V1000000009 File: \\11202\VIA0000001.DWG
Cod. origine: 0003

Scala di plan. TUTTI I DIRITTI DEL PRESENTE DOCUMENTO SONO RISERVATI. LA PRODUZIONE ANCHE PARZIALE È VIETATA