SCOTICO RILEVATO	34.00 m
PIANO DI POSA	18.95 m
MATERASSI RENO	8.00 m
GABBIONI	2.00 m
RILEVATO	47.04 m³
ANTICAPILLARE	9.41 m³
CUNETTONE	36.66 m
VEGETALE	1.56 m
ANTIGERMINANTE	14.42 m
SUPERCOMPATTATO	14.42 m
SUB-BALLAST	13.11 m
BALLAST	4.97 m³
MISTO GRANULARE STABILIZZATO / CEMENTATO	0.60 m³

SEZIONE N.: RI27-17
PROGRESSIVA: 16+150.000
QUOTA P. F.: 26.427

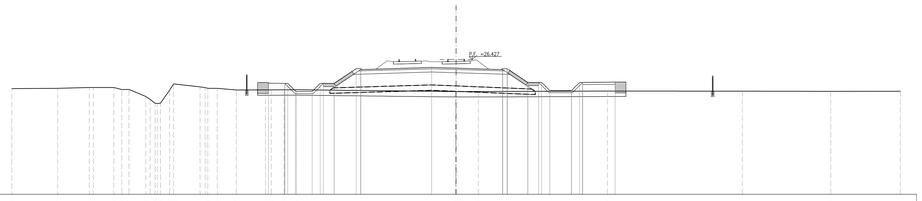

SCALA 1:200

Q. B. 14.000

| | | |