



SOCCO RILEVATO 2,42 m  
RILEVATO 2,52 m  
MISTO GRANULARE STABILIZZATO / CEMENTATO 0,89 m<sup>2</sup>

SEZIONE N.: 1  
PROGRESSIVA: 0+000,000  
QUOTA PROGETTO: 23,687

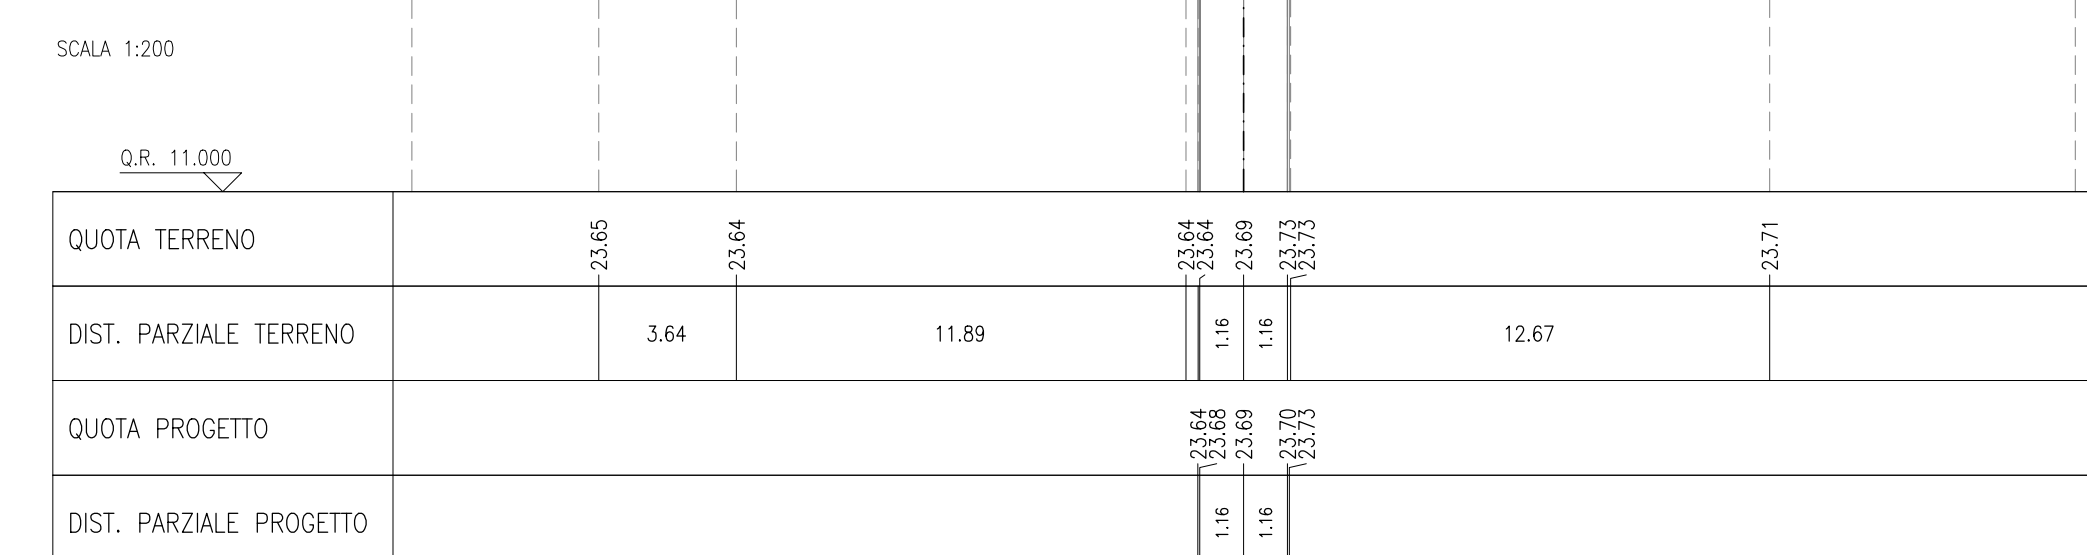


SOCCO RILEVATO 2,42 m  
RILEVATO 2,52 m  
MISTO GRANULARE STABILIZZATO / CEMENTATO 0,89 m<sup>2</sup>

SEZIONE N.: 2  
PROGRESSIVA: 0+005,224  
QUOTA PROGETTO: 23,687

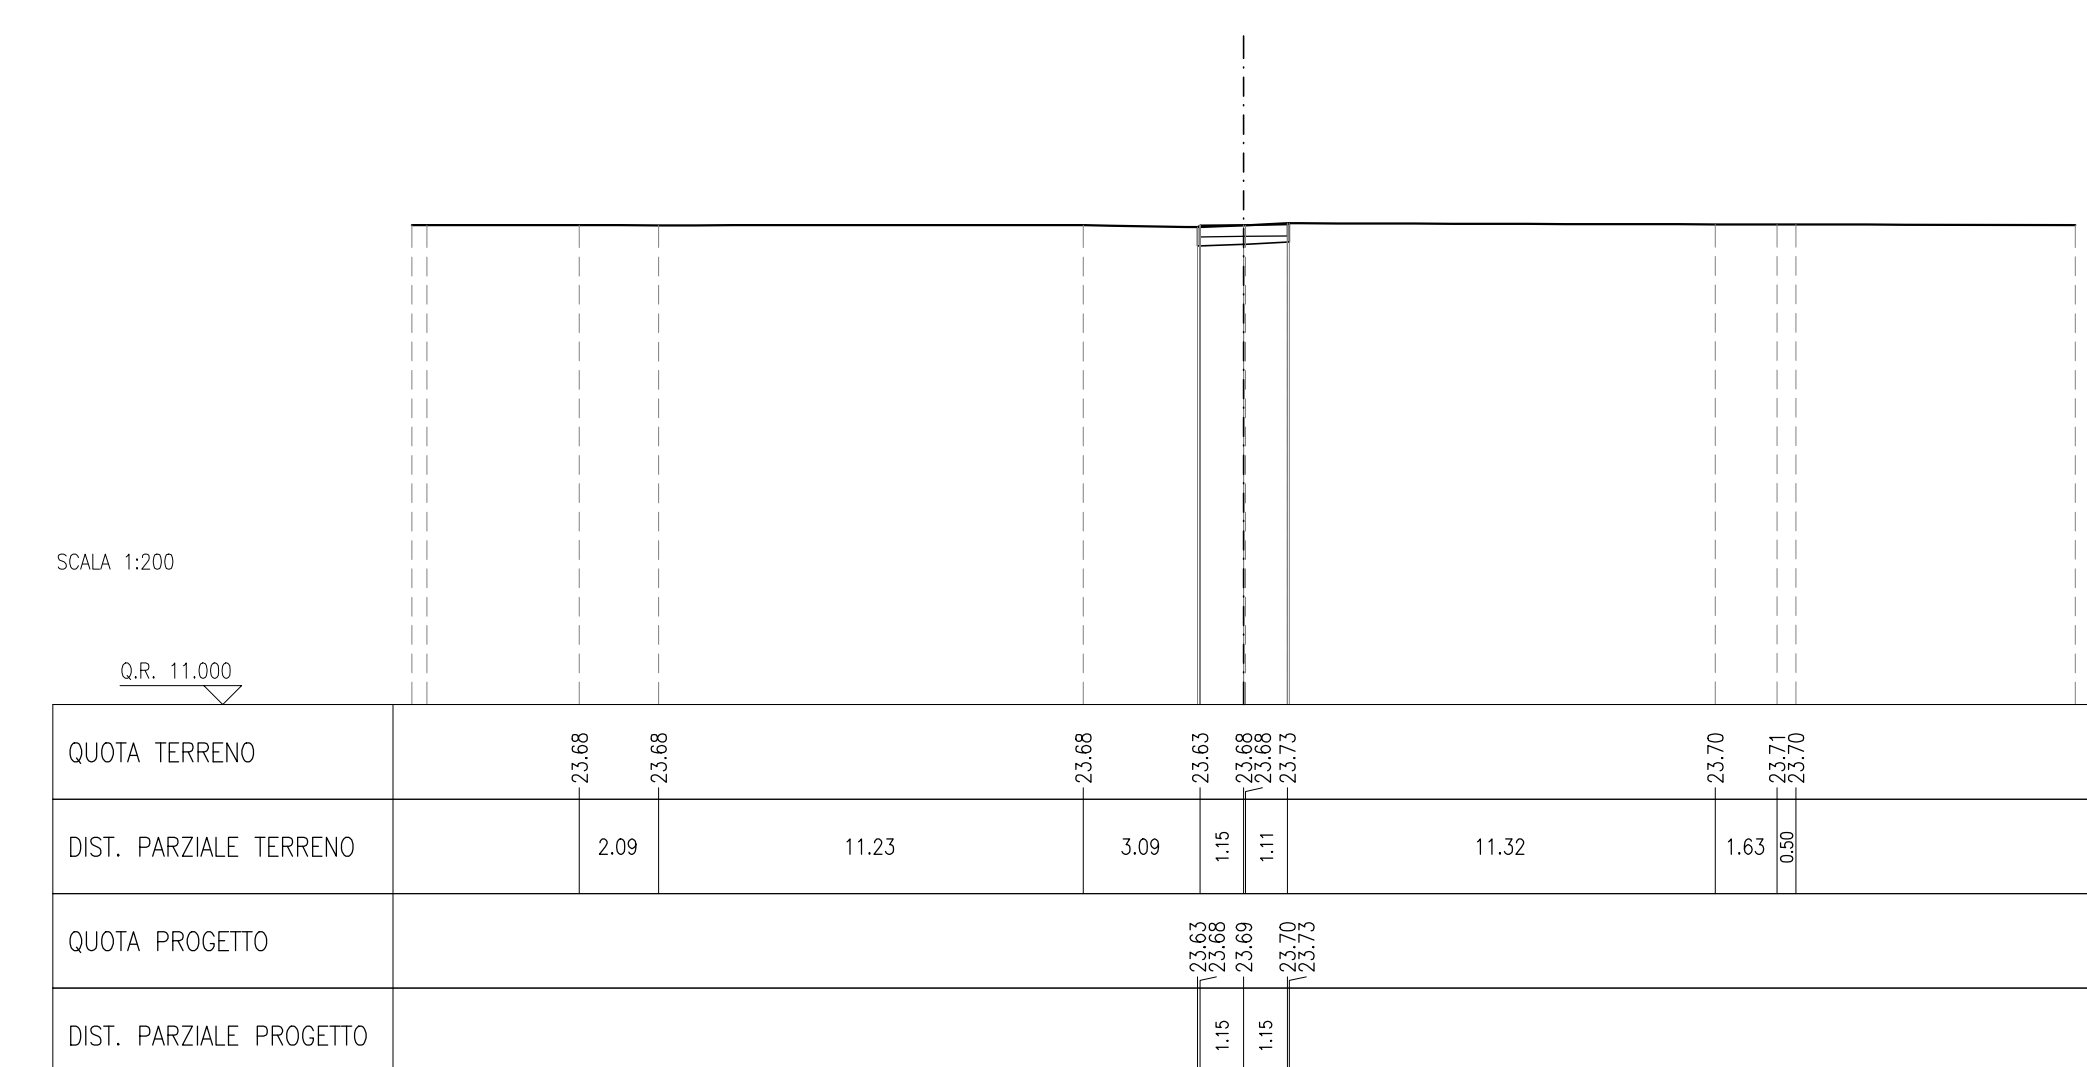


SOCCO RILEVATO 2,42 m  
RILEVATO 2,52 m  
MISTO GRANULARE STABILIZZATO / CEMENTATO 0,89 m<sup>2</sup>

SEZIONE N.: 3  
PROGRESSIVA: 0+011,043  
QUOTA PROGETTO: 23,721

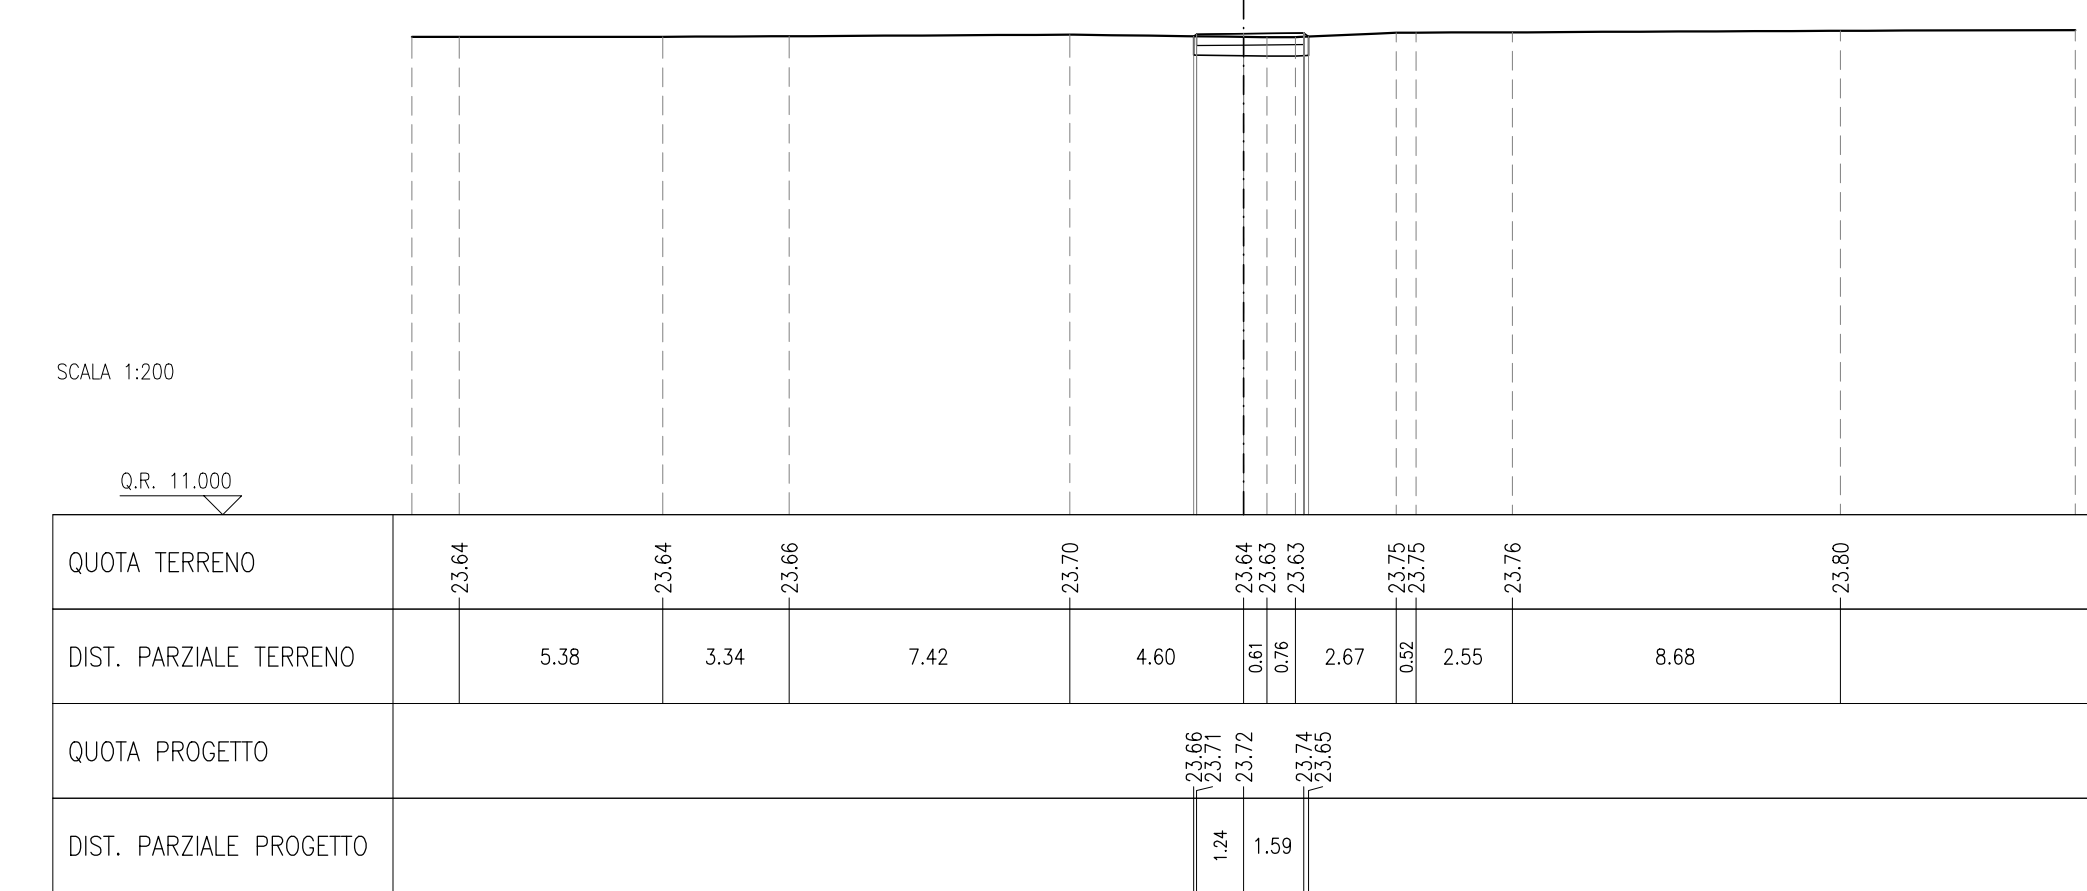


SOCCO RILEVATO 4,06 m  
RILEVATO 2,52 m  
MISTO GRANULARE STABILIZZATO / CEMENTATO 1,20 m<sup>2</sup>

SEZIONE N.: 4  
PROGRESSIVA: 0+016,861  
QUOTA PROGETTO: 23,765

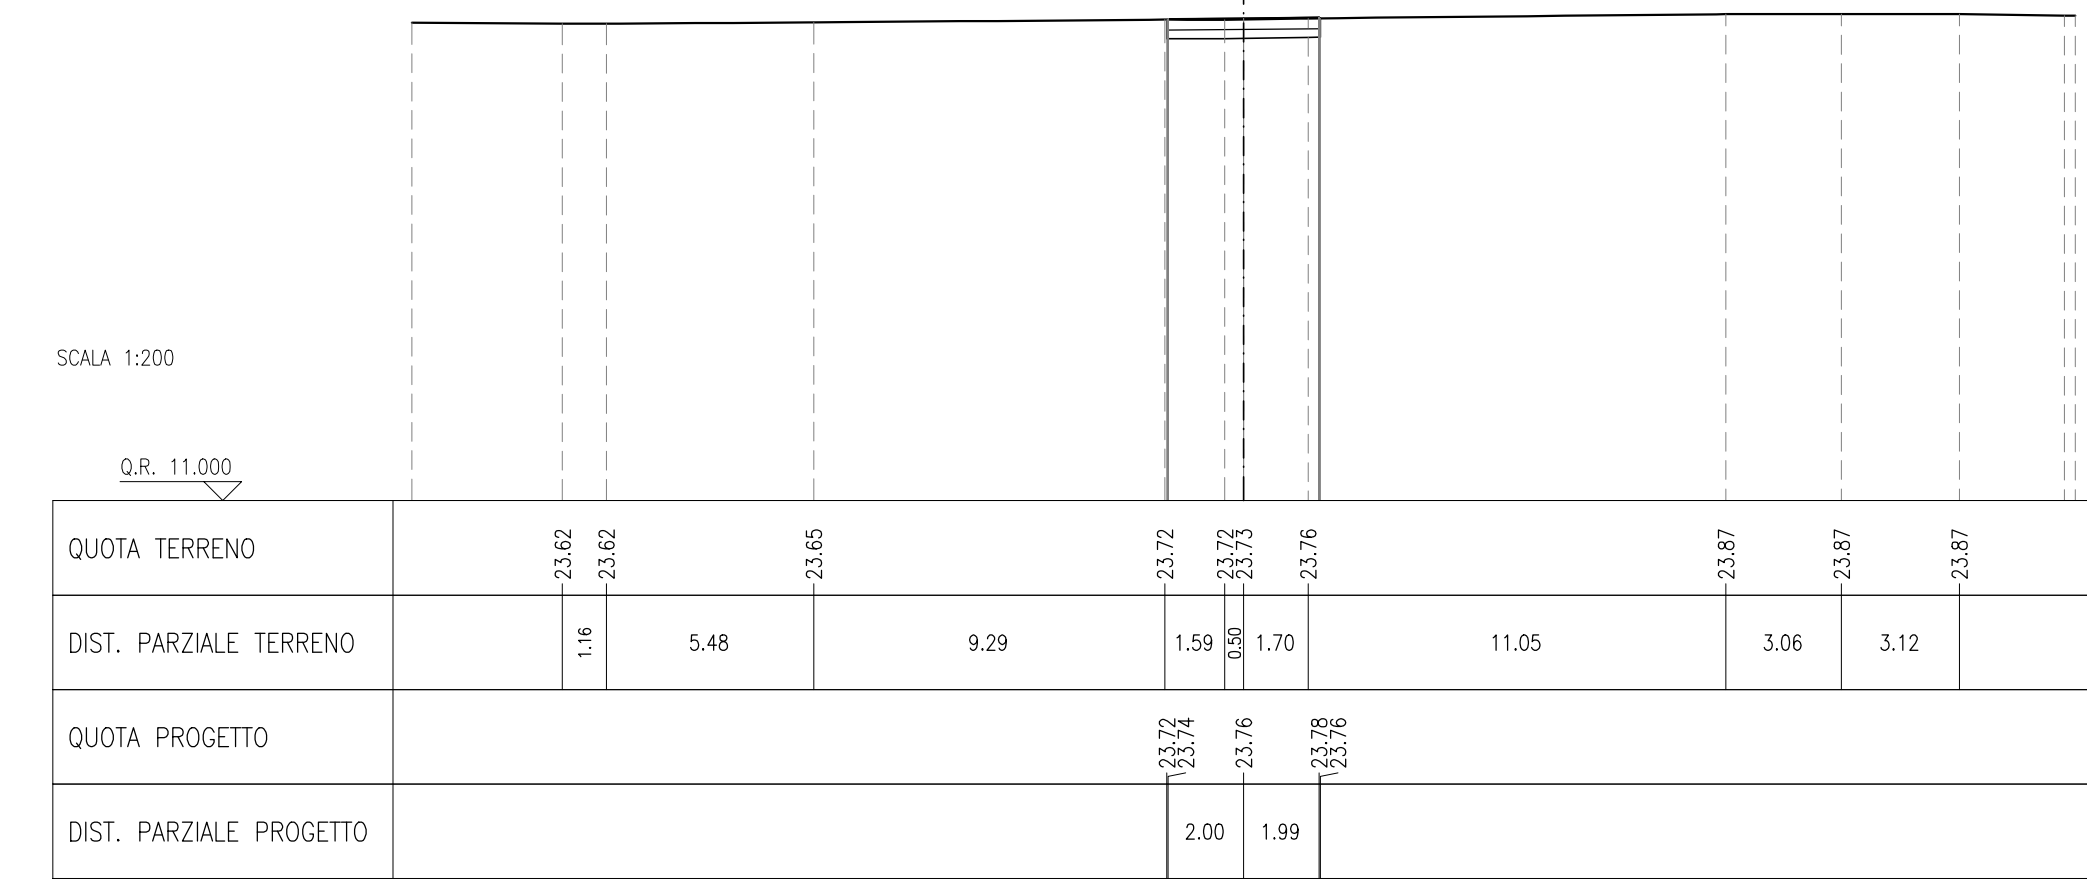


SOCCO RILEVATO 4,43 m  
RILEVATO 2,52 m  
MISTO GRANULARE STABILIZZATO / CEMENTATO 1,20 m<sup>2</sup>

SEZIONE N.: 5  
PROGRESSIVA: 0+040,000  
QUOTA PROGETTO: 23,938

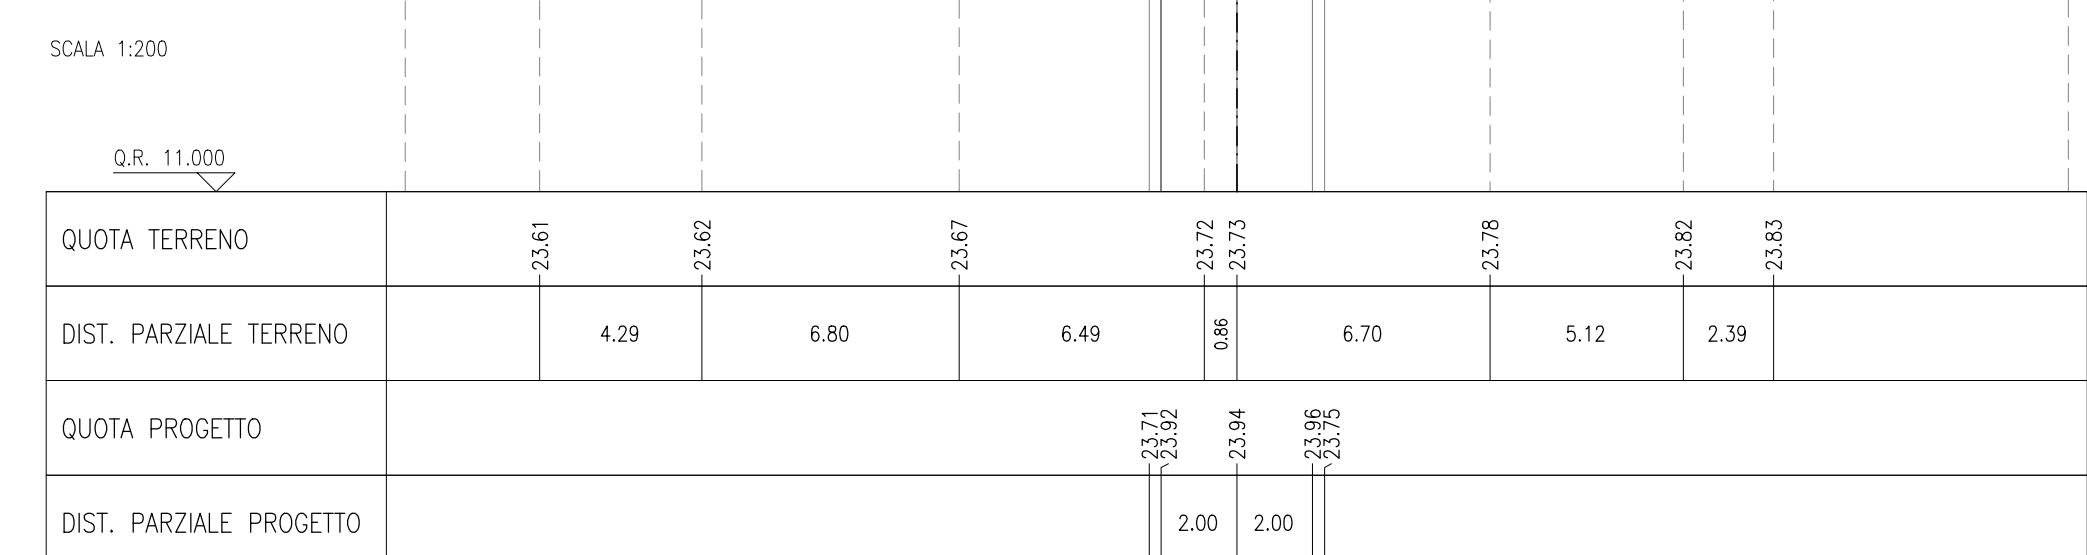


SOCCO RILEVATO 5,60 m  
RILEVATO 2,52 m  
MISTO GRANULARE STABILIZZATO / CEMENTATO 1,20 m<sup>2</sup>

SEZIONE N.: 6  
PROGRESSIVA: 0+060,000  
QUOTA PROGETTO: 24,086

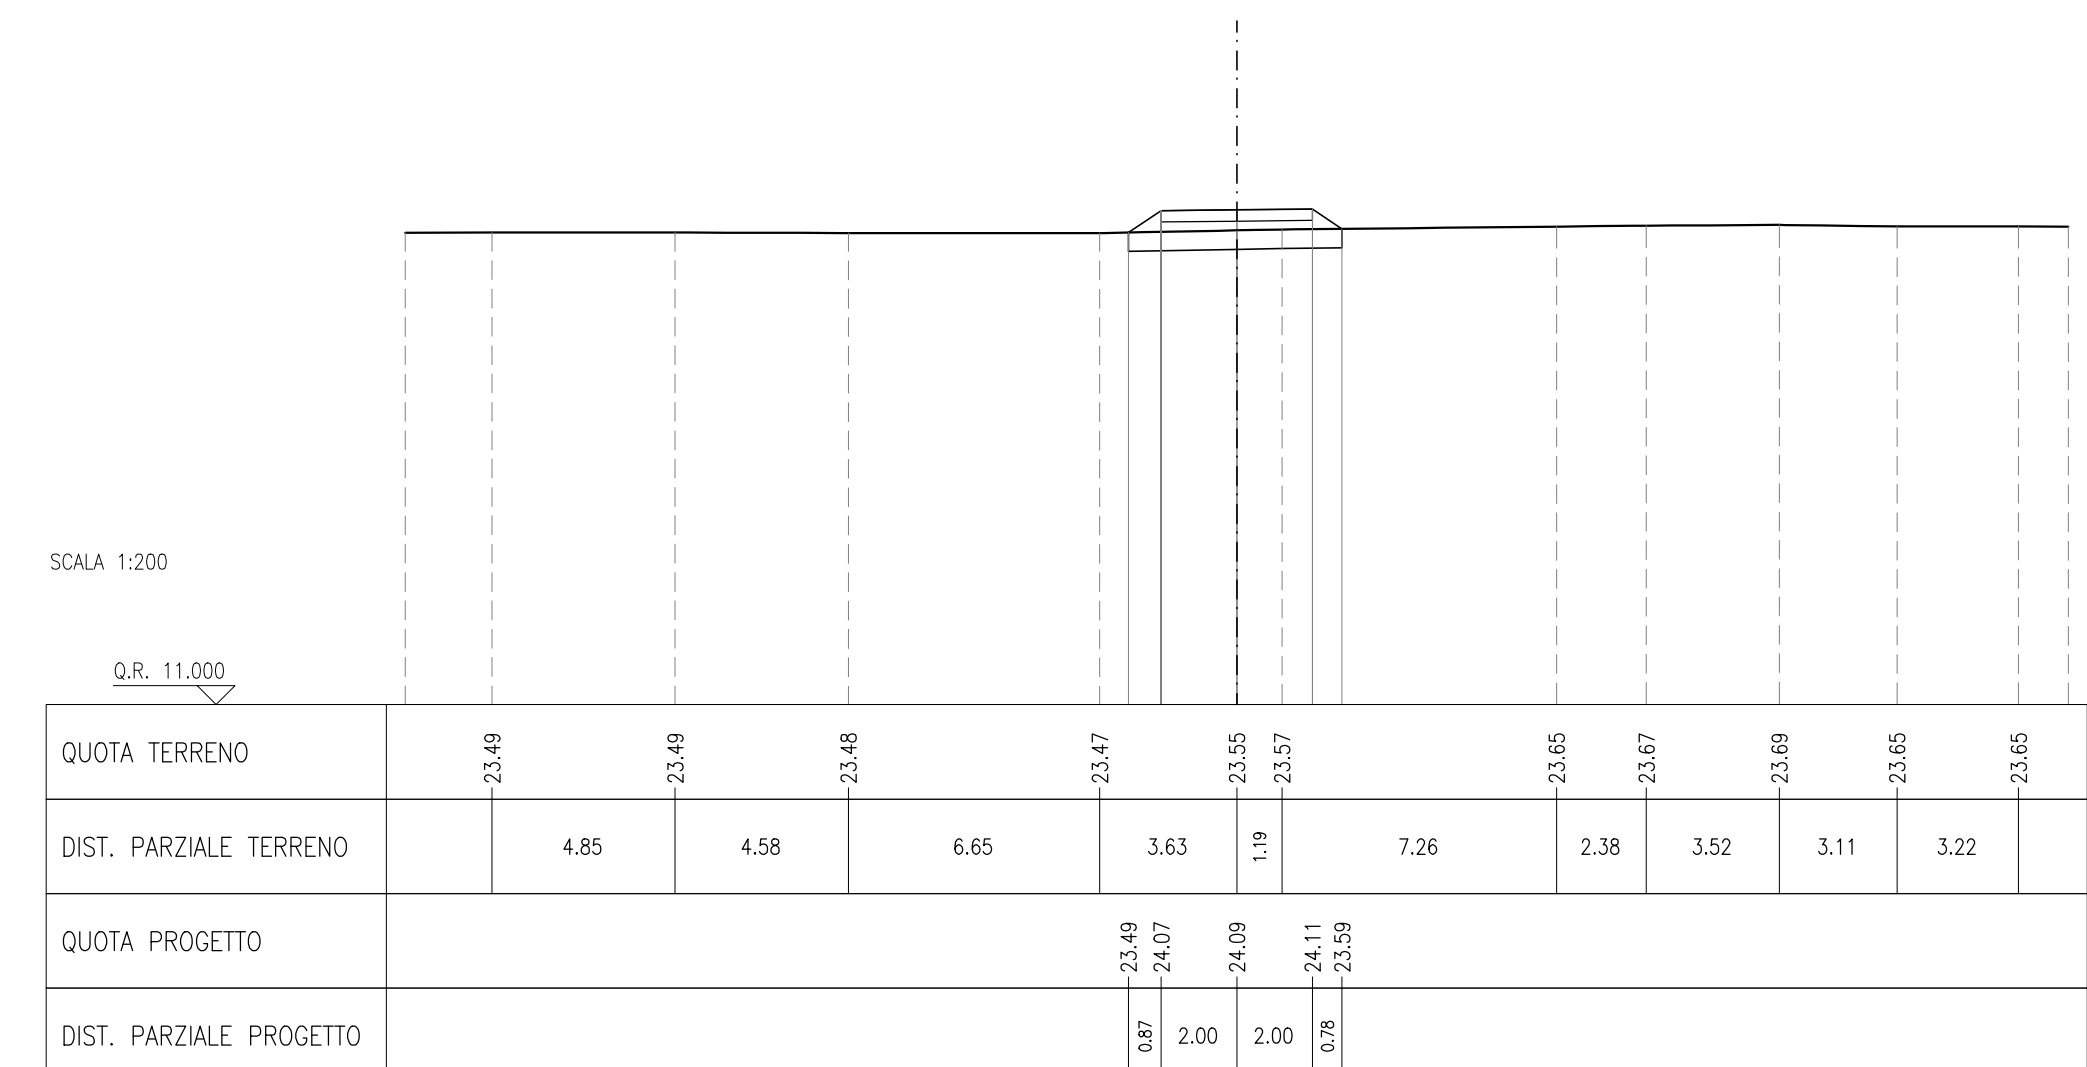


SOCCO RILEVATO 5,60 m  
RILEVATO 2,52 m  
MISTO GRANULARE STABILIZZATO / CEMENTATO 1,20 m<sup>2</sup>

SEZIONE N.: 7  
PROGRESSIVA: 0+080,000  
QUOTA PROGETTO: 24,018

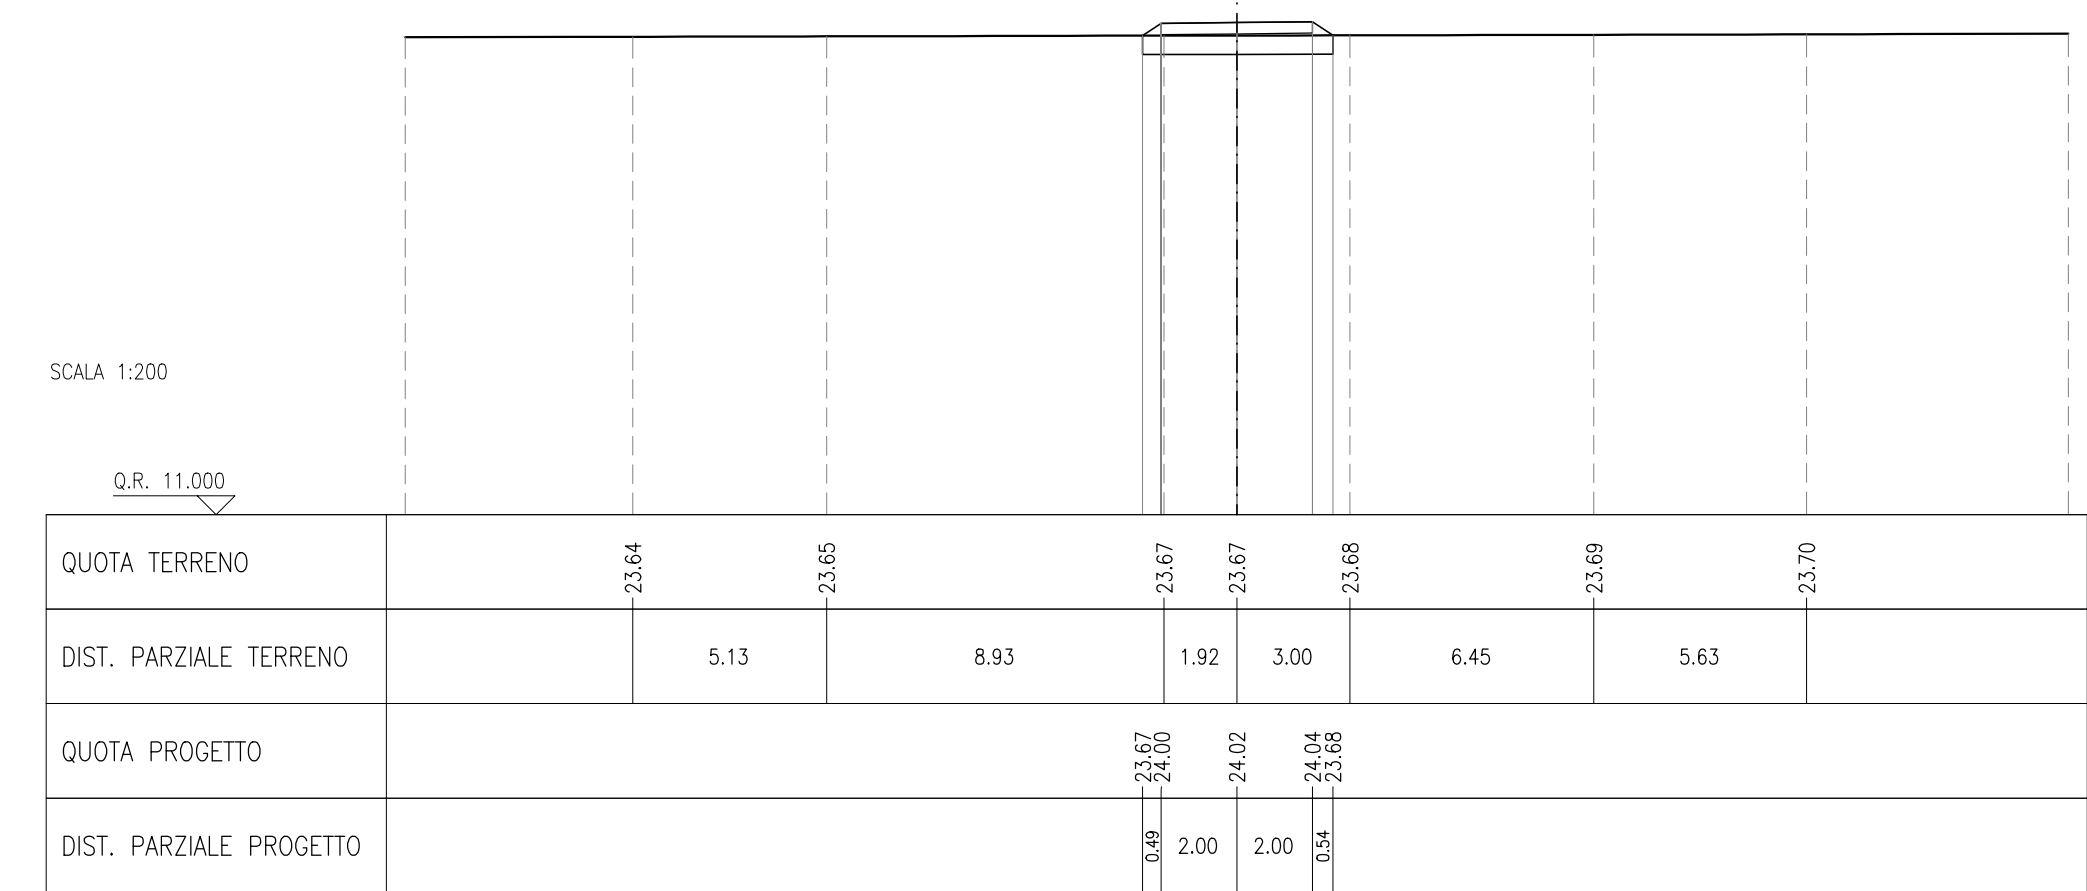


SOCCO RILEVATO 4,24 m  
RILEVATO 2,52 m  
MISTO GRANULARE STABILIZZATO / CEMENTATO 1,20 m<sup>2</sup>

SEZIONE N.: 8  
PROGRESSIVA: 0+094,140  
QUOTA PROGETTO: 23,912

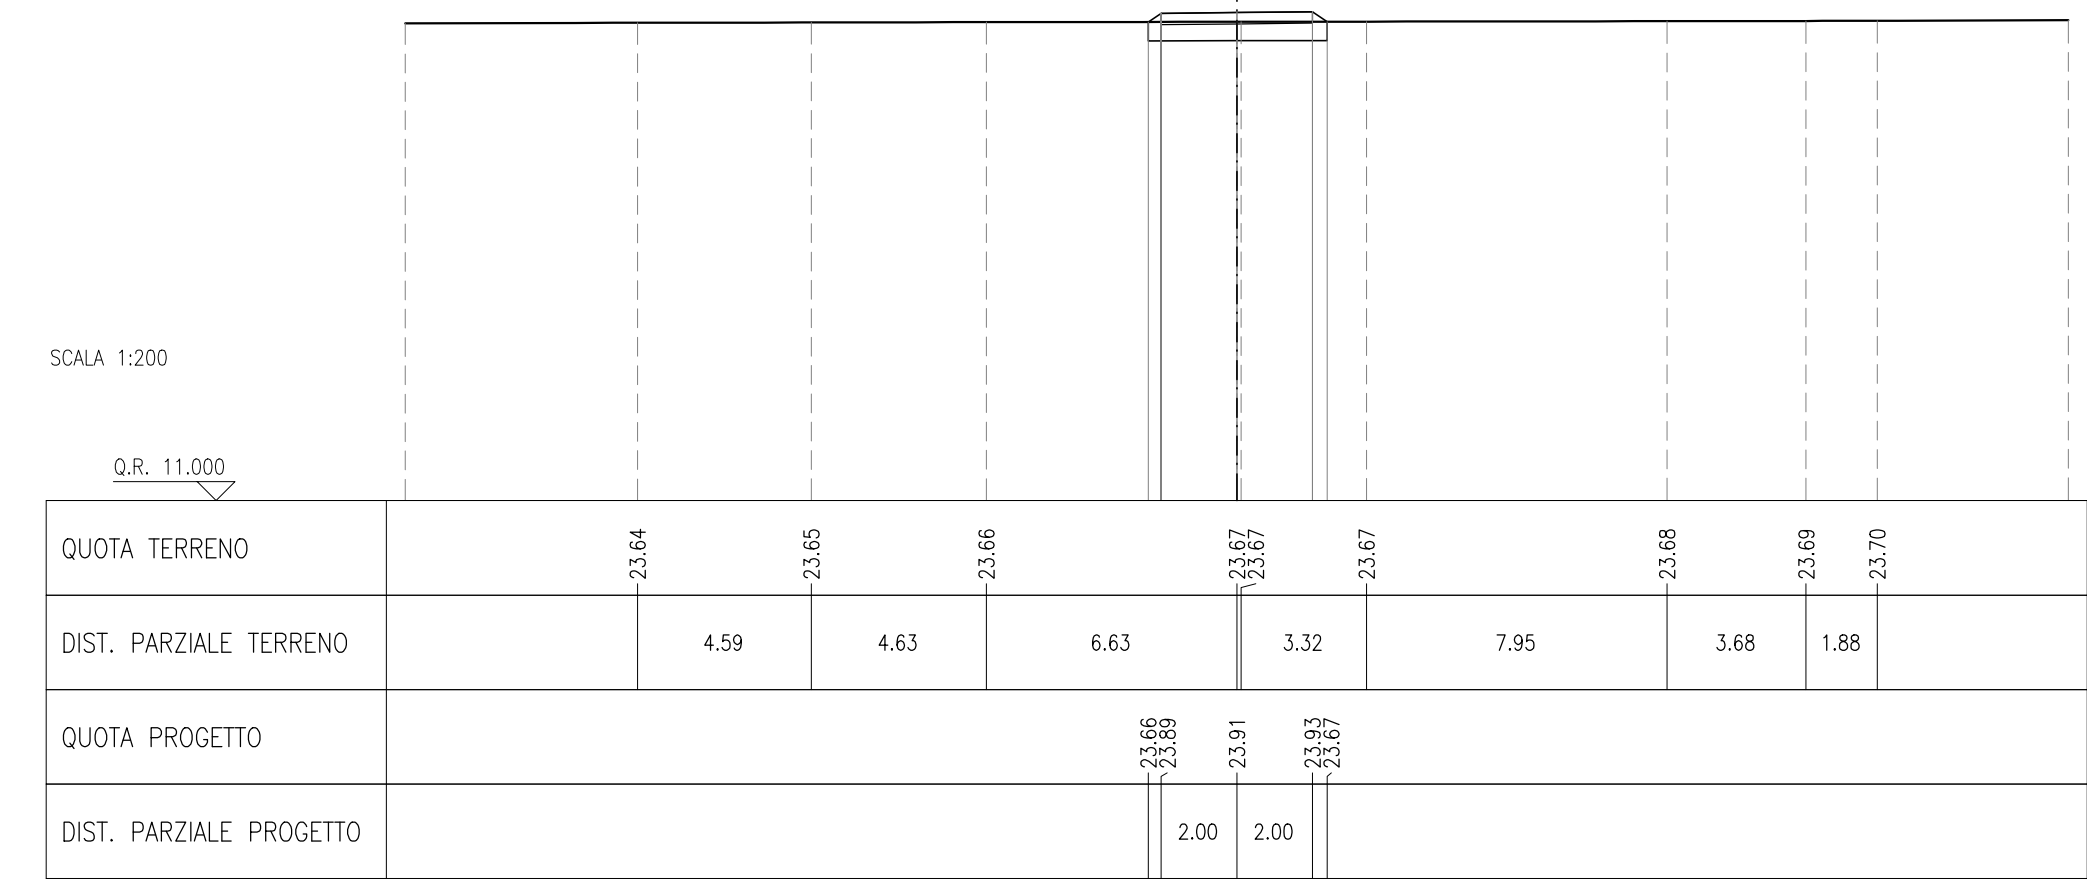


SOCCO RILEVATO 4,45 m  
RILEVATO 2,52 m  
MISTO GRANULARE STABILIZZATO / CEMENTATO 1,20 m<sup>2</sup>

SEZIONE N.: 9  
PROGRESSIVA: 0+097,992  
QUOTA PROGETTO: 23,883

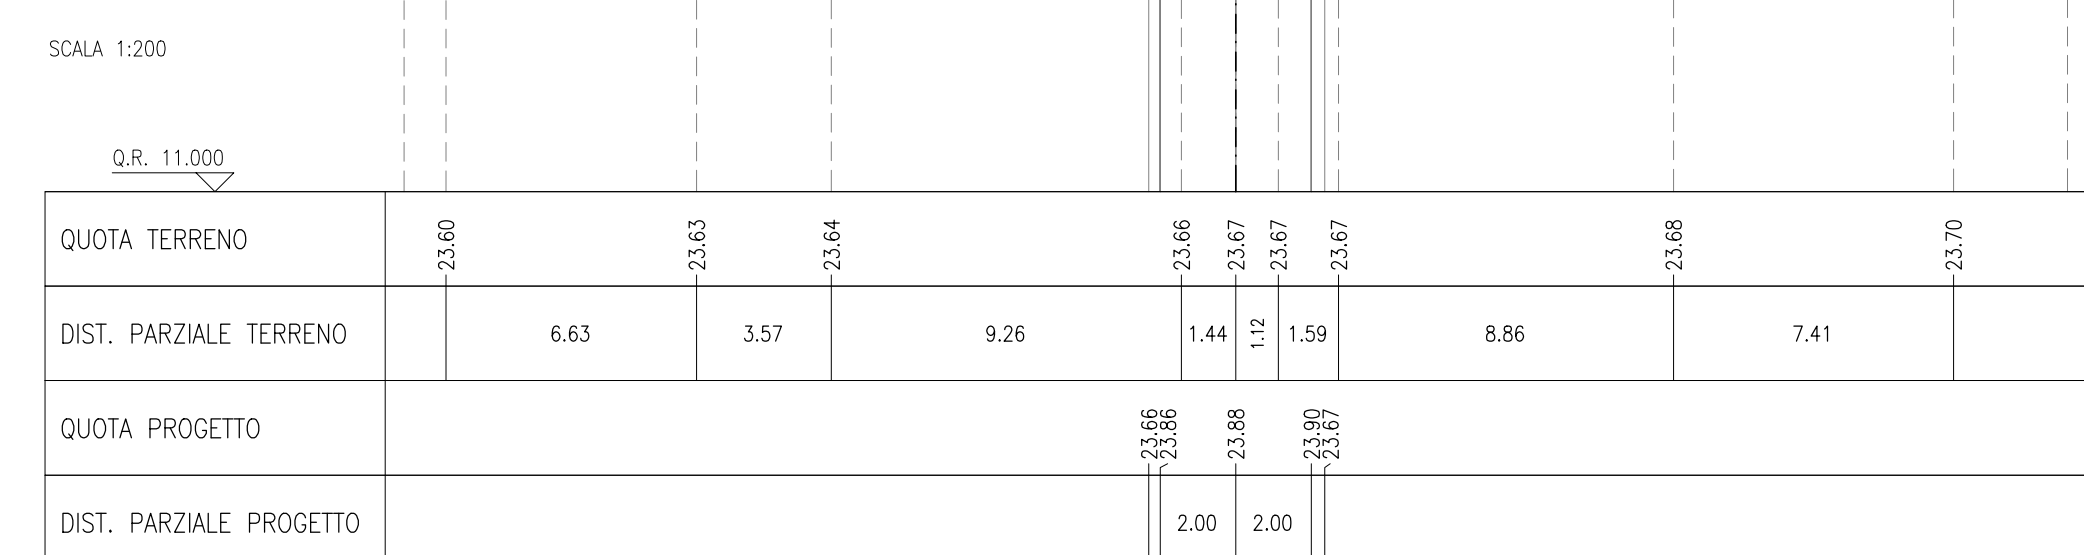


SOCCO RILEVATO 4,50 m  
RILEVATO 2,52 m  
MISTO GRANULARE STABILIZZATO / CEMENTATO 1,20 m<sup>2</sup>

SEZIONE N.: 10  
PROGRESSIVA: 0+101,845  
QUOTA PROGETTO: 23,861

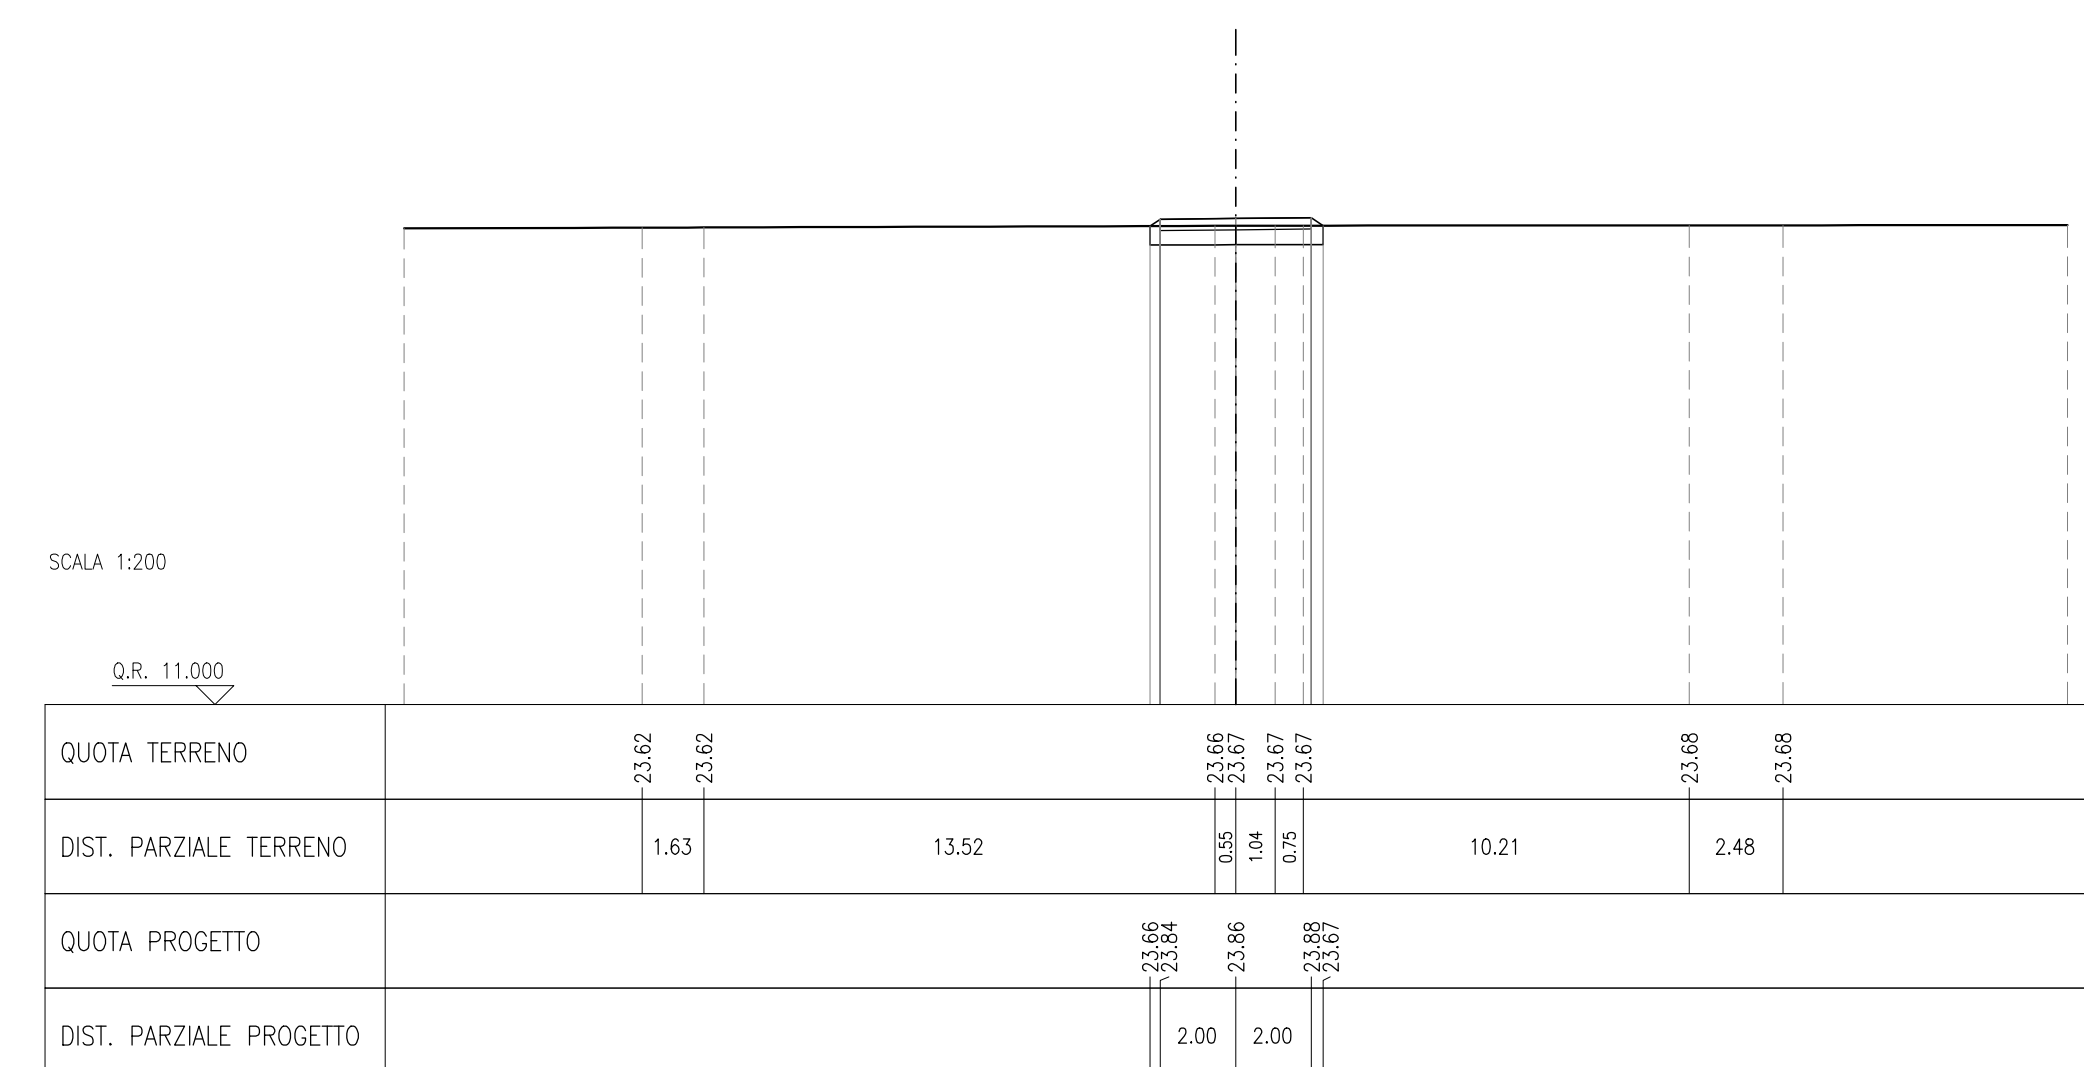


SOCCO RILEVATO 4,39 m  
RILEVATO 2,52 m  
MISTO GRANULARE STABILIZZATO / CEMENTATO 1,20 m<sup>2</sup>

SEZIONE N.: 11  
PROGRESSIVA: 0+113,718  
QUOTA PROGETTO: 23,815

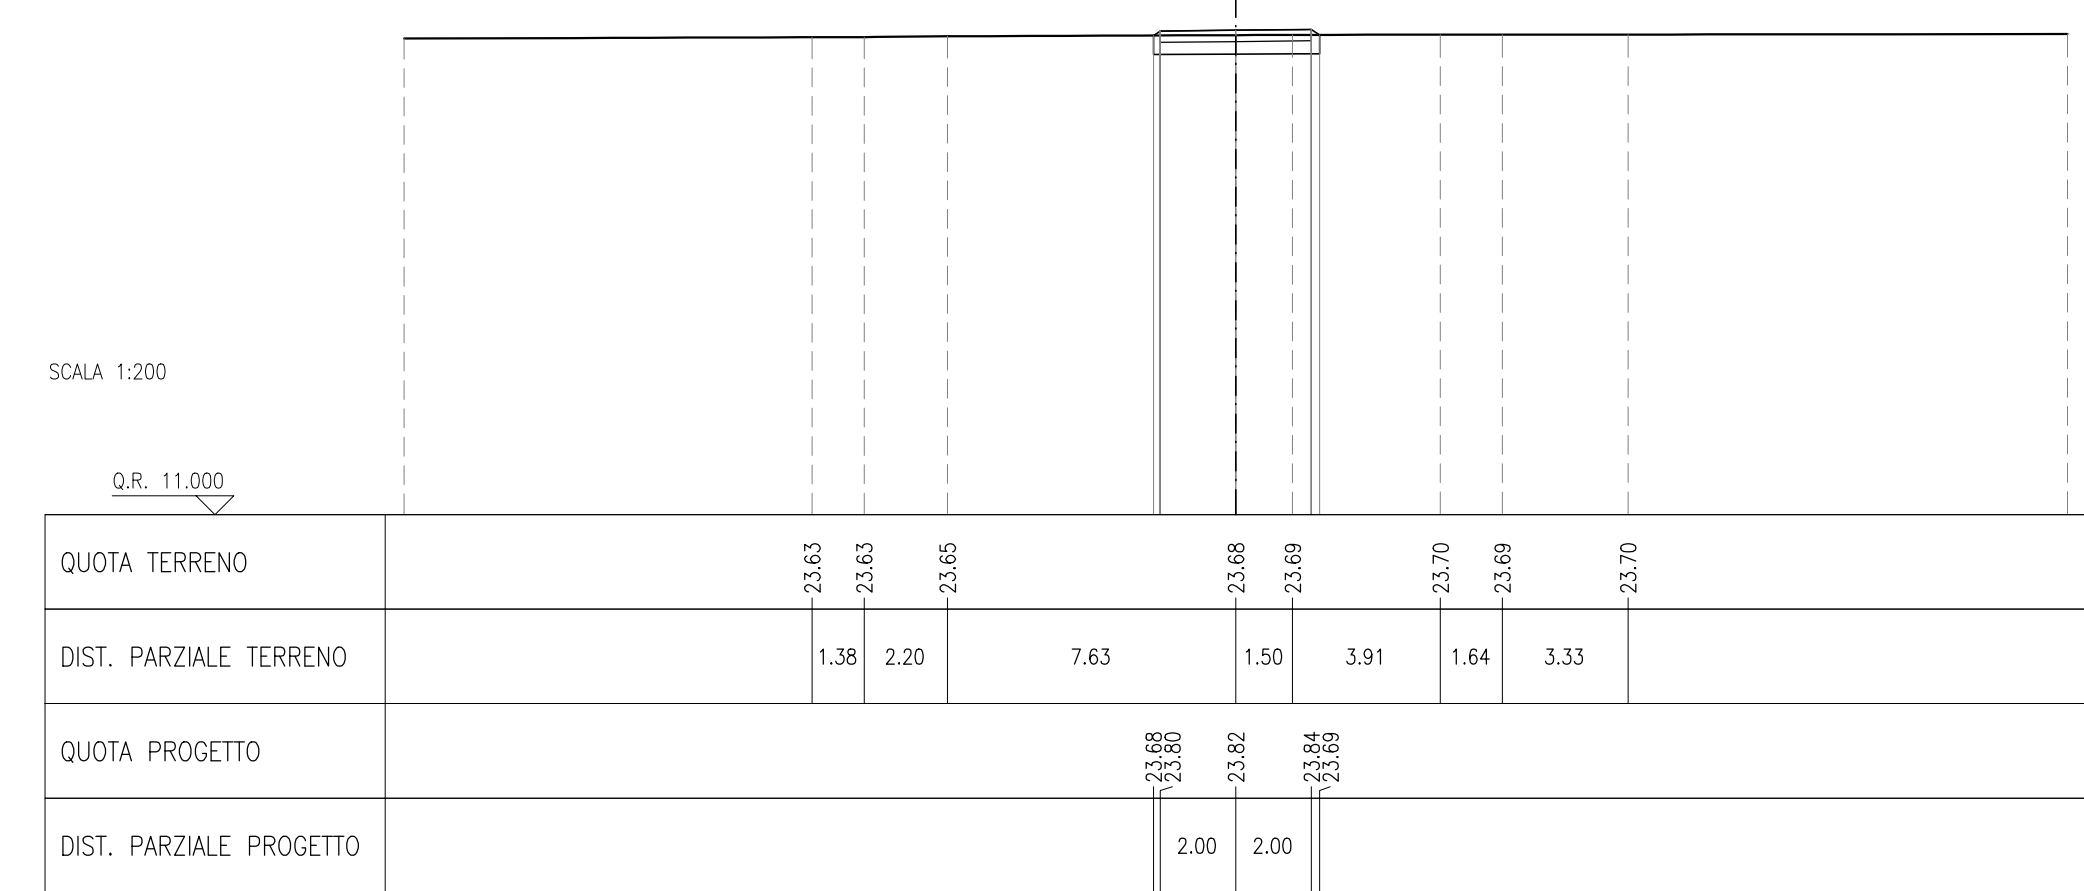

SOCCO RILEVATO 4,24 m  
RILEVATO 2,52 m  
MISTO GRANULARE STABILIZZATO / CEMENTATO 1,20 m<sup>2</sup>

SEZIONE N.: 12  
PROGRESSIVA: 0+117,645  
QUOTA PROGETTO: 23,800

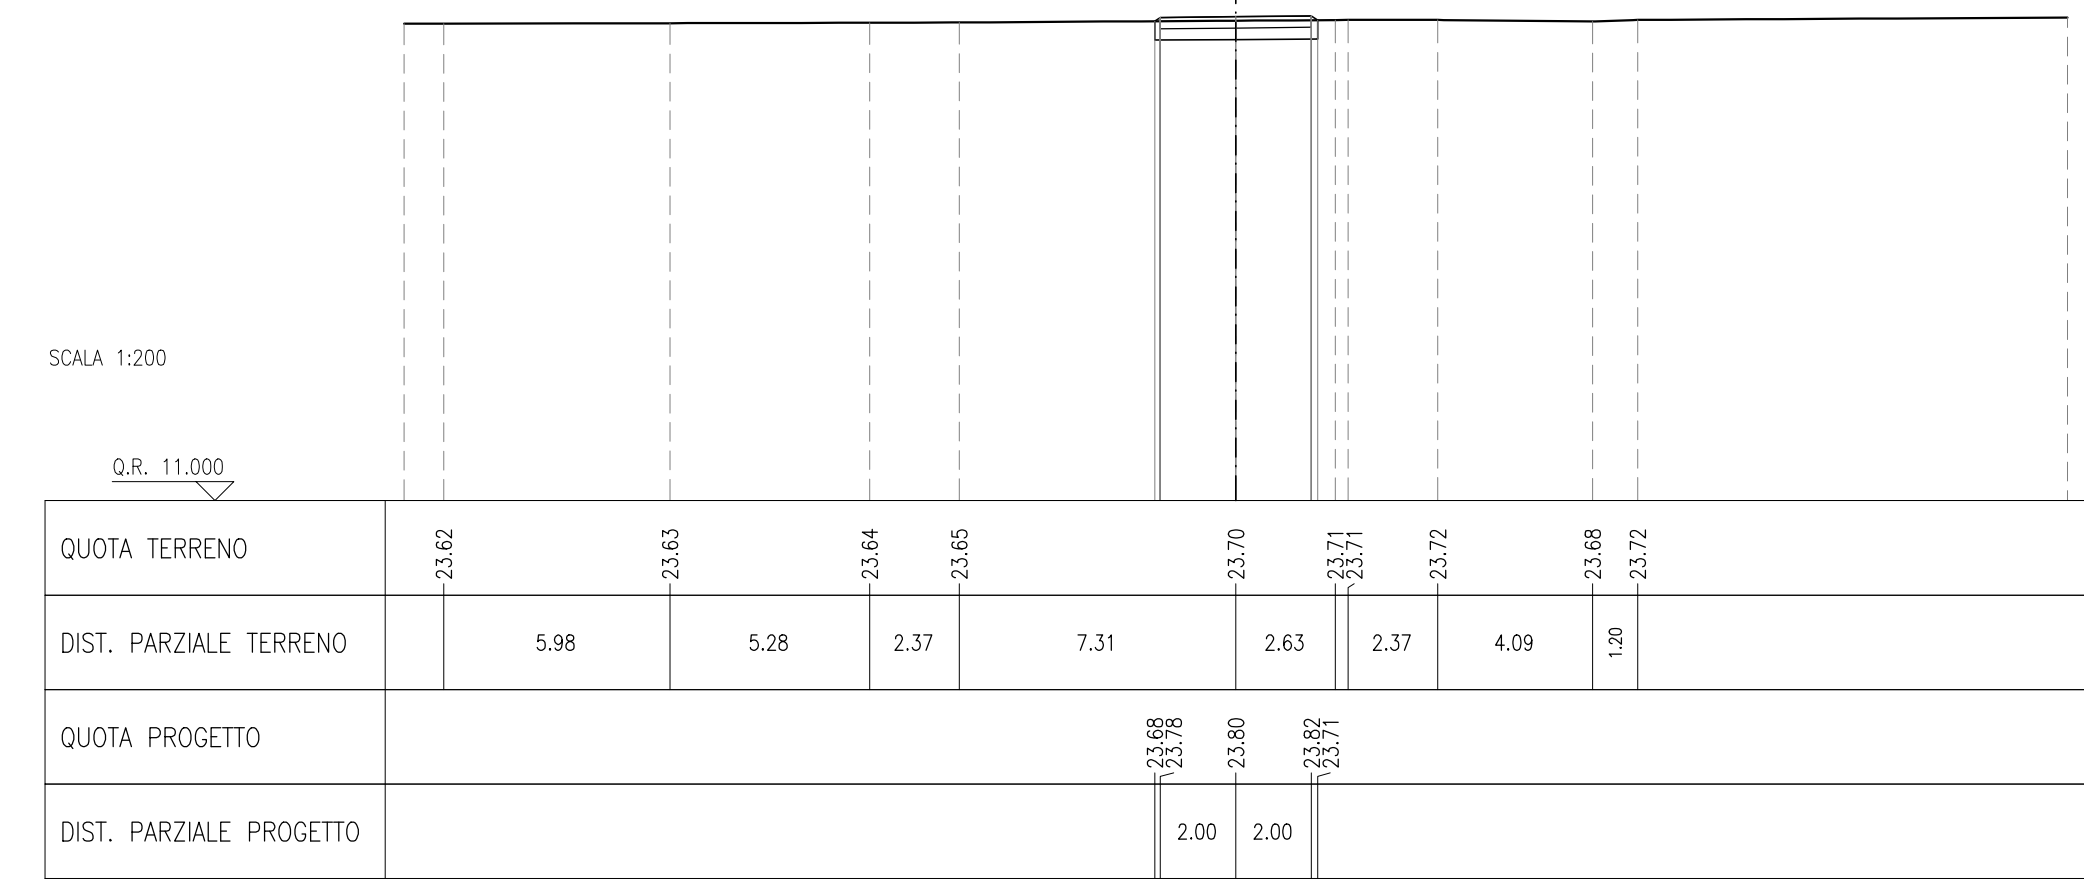

DESCRIZIONE CODICE

LEGENDA



GENERAL CONTRACTOR: Consorzio Irico-IV Due

INFRASTRUTTURE FERROVIARIE STRATEGICHE DEFINITE DALLA LEGGE OBIETTIVO N. 443/01

LINEA A.V. / A.C. TORINO-VENEZIA Tratta VERONA-PADOVA

Lotto funzionale Verona-Bivio Vicenza

PROGETTO ESECUTIVO

RILEVATI

RILEVATO FERROVIARIO DAL KM 15+800,00 AL KM 16+193,94

INTERFERENZE VIABILITÀ

Ristrutturazione stradale di accesso ai fondi agricoli - Sezioni trasversali - Tav. 1

Table with project details including COMMITTENTE, GENERAL CONTRACTOR, and project description. Includes a table with columns: COMESEA, LOTTO, FASE, DATE, TIPO DOC., OPERA/SOSPENSIONE, PROG., REV., FOGLIO. Also includes a table for VISTO CONSORZIO IIRICV DUE with columns: Data, Firma, Ing. Paolo CARONIA, and a table for VISTO PROGETTISTA with columns: Data, Firma, and a table for VISTO CONSULENTE with columns: Data, Firma.