

Table with 2 columns: Material description and thickness/quantity. Includes items like 'SPONDO BILIEVATO', 'PANO DI POGA', 'MATERASSO SENO', etc.

SEZIONE N.: R131-17
PROGRESSIVA: 17+500.000
QUOTA P. F.: 24.486

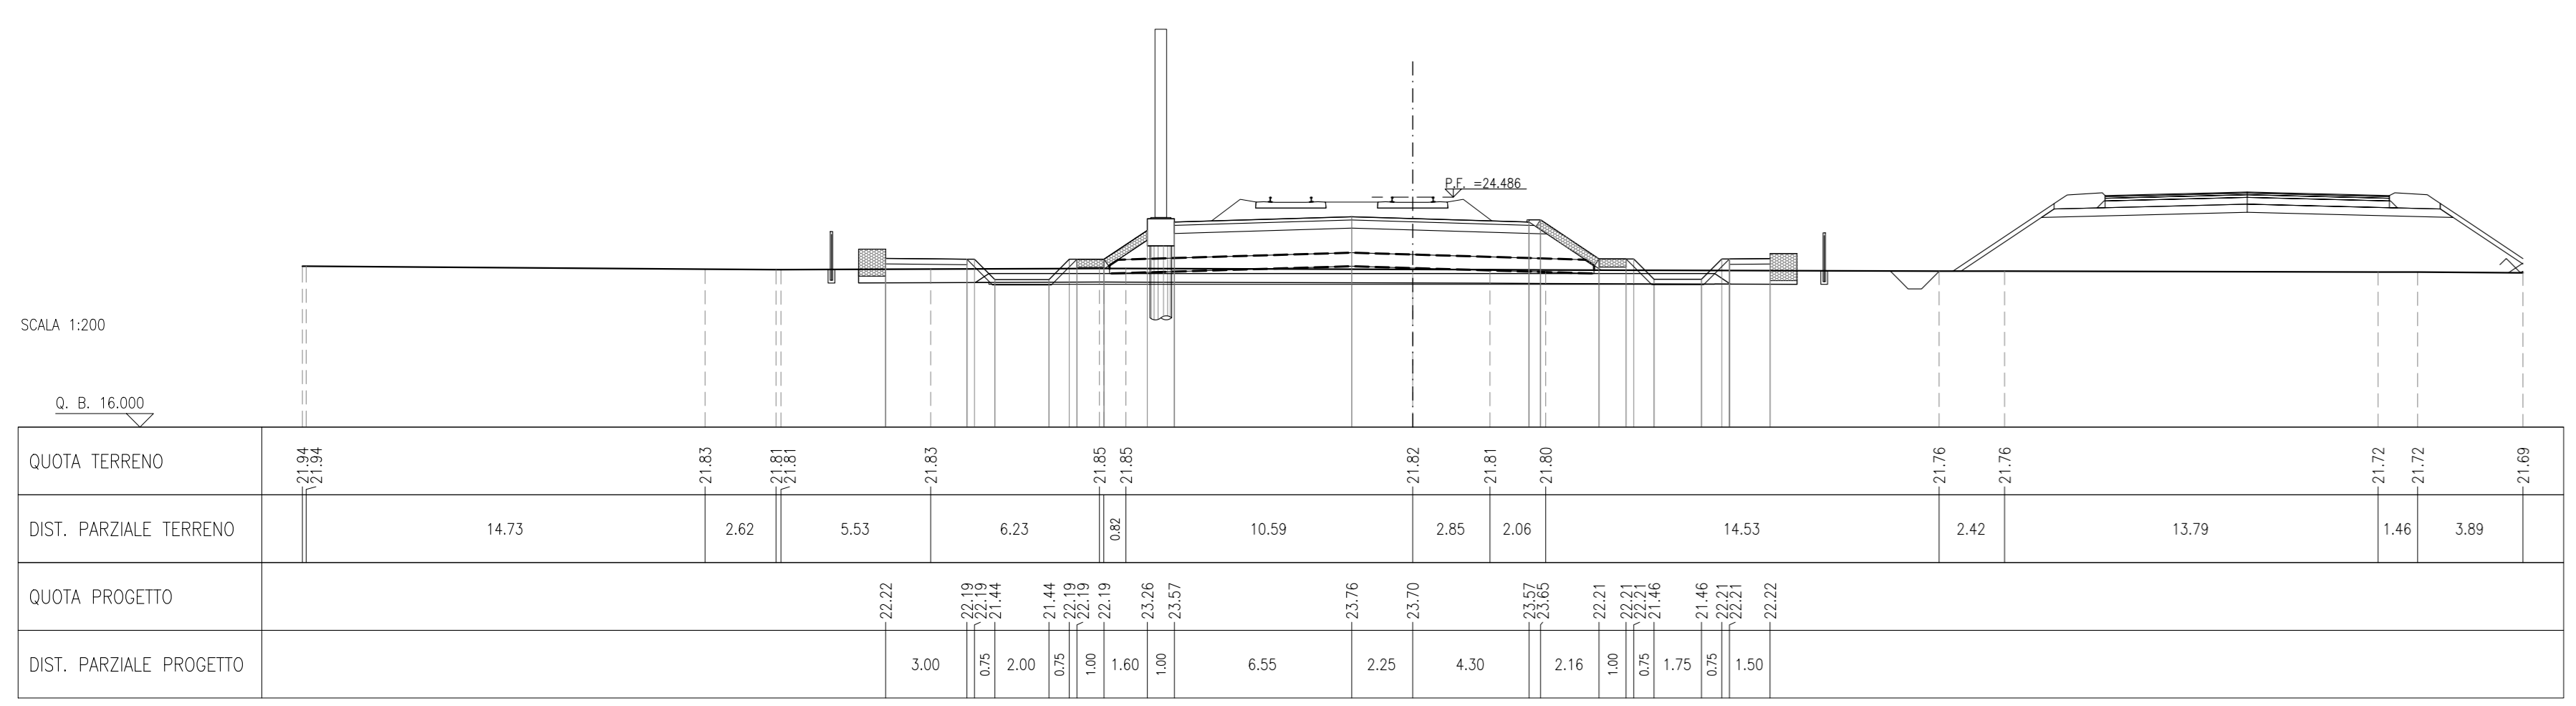


Table with 2 columns: Material description and thickness/quantity. Includes items like 'SPONDO BILIEVATO', 'PANO DI POGA', 'MATERASSO SENO', etc.

SEZIONE N.: R131-21
PROGRESSIVA: 17+578.000
QUOTA P. F.: 24.538

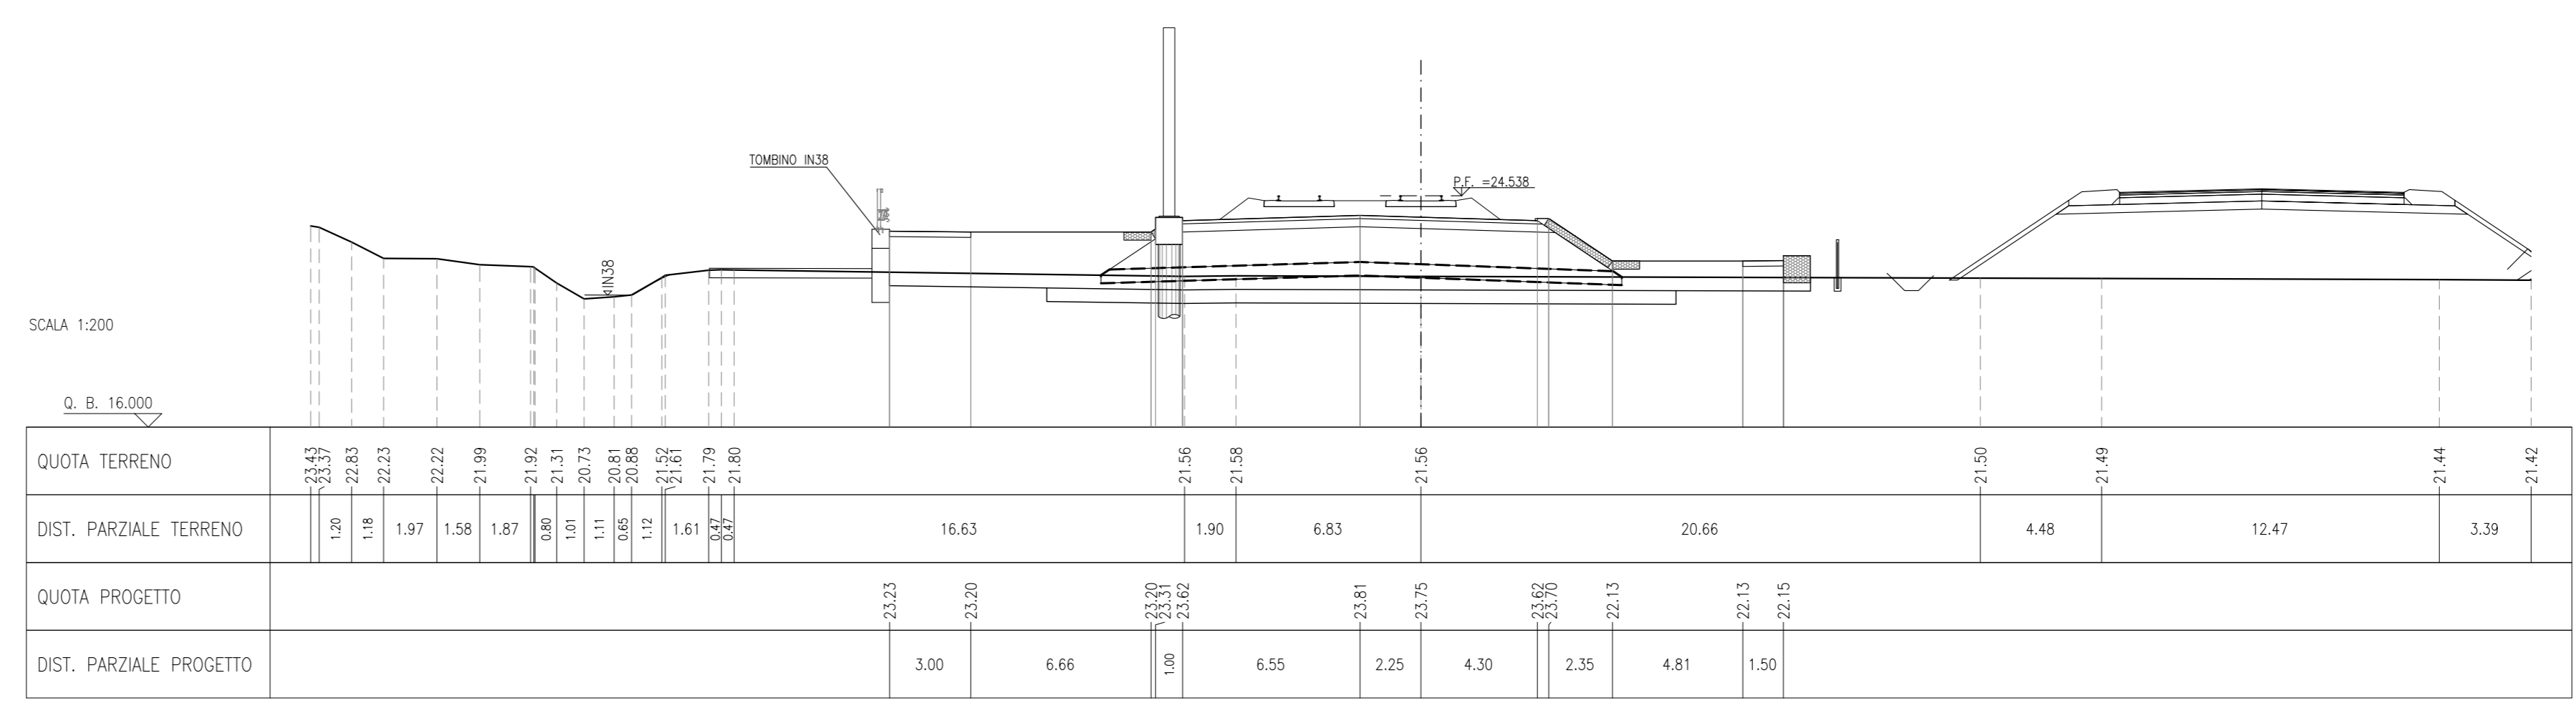


Table with 2 columns: Material description and thickness/quantity. Includes items like 'SPONDO BILIEVATO', 'PANO DI POGA', 'MATERASSO SENO', etc.

SEZIONE N.: R131-18
PROGRESSIVA: 17+525.000
QUOTA P. F.: 24.503

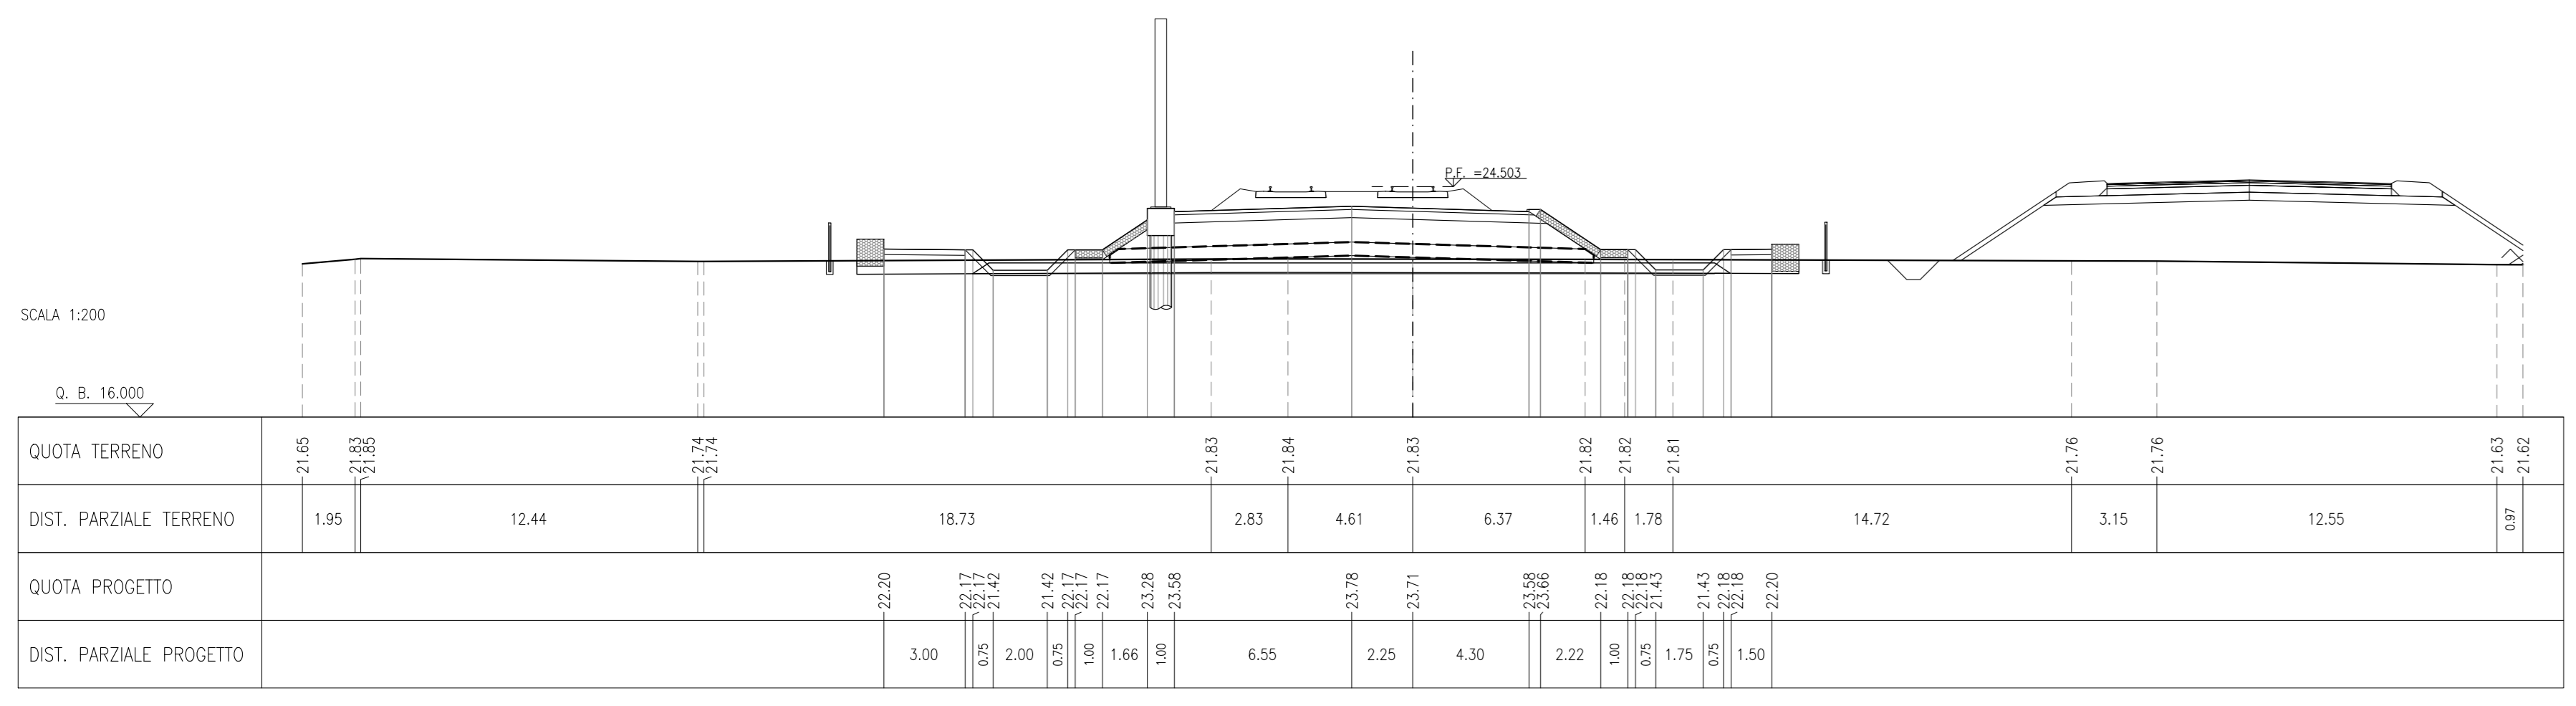


Table with 2 columns: Material description and thickness/quantity. Includes items like 'SPONDO BILIEVATO', 'PANO DI POGA', 'MATERASSO SENO', etc.

SEZIONE N.: R131-22
PROGRESSIVA: 17+582.000
QUOTA P. F.: 24.541

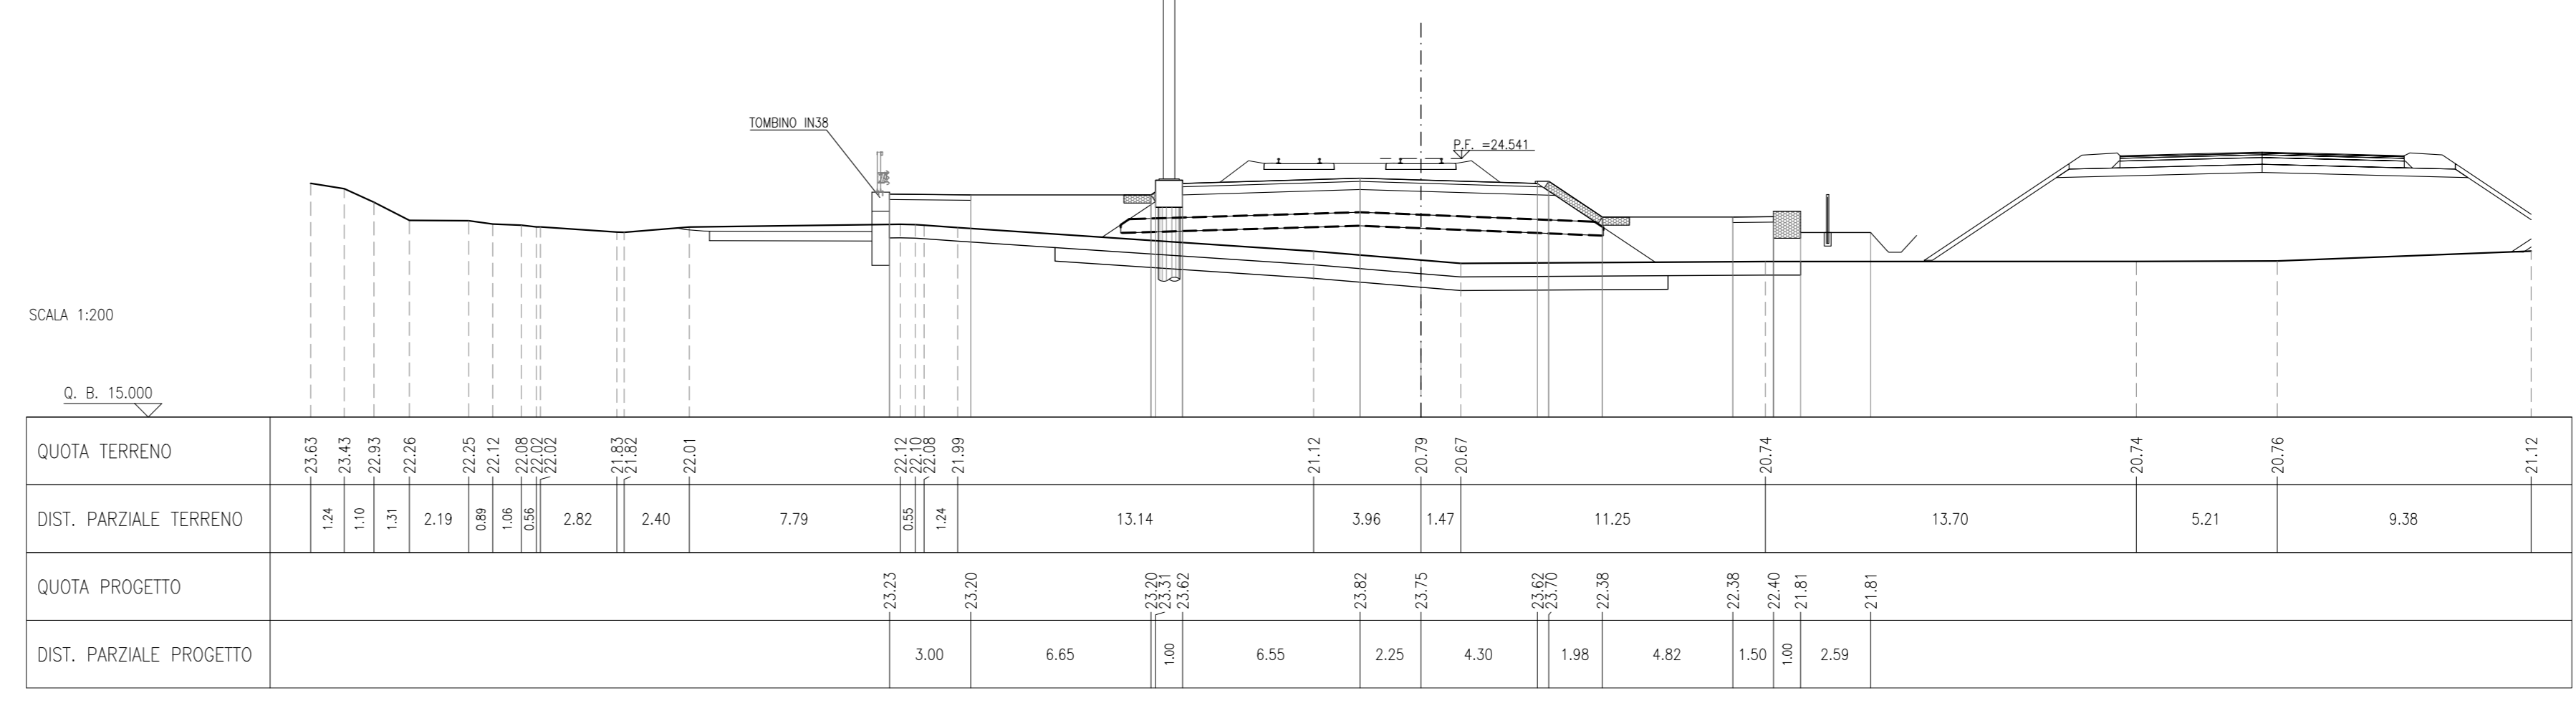


Table with 2 columns: Material description and thickness/quantity. Includes items like 'SPONDO BILIEVATO', 'PANO DI POGA', 'MATERASSO SENO', etc.

SEZIONE N.: R131-19
PROGRESSIVA: 17+550.000
QUOTA P. F.: 24.519

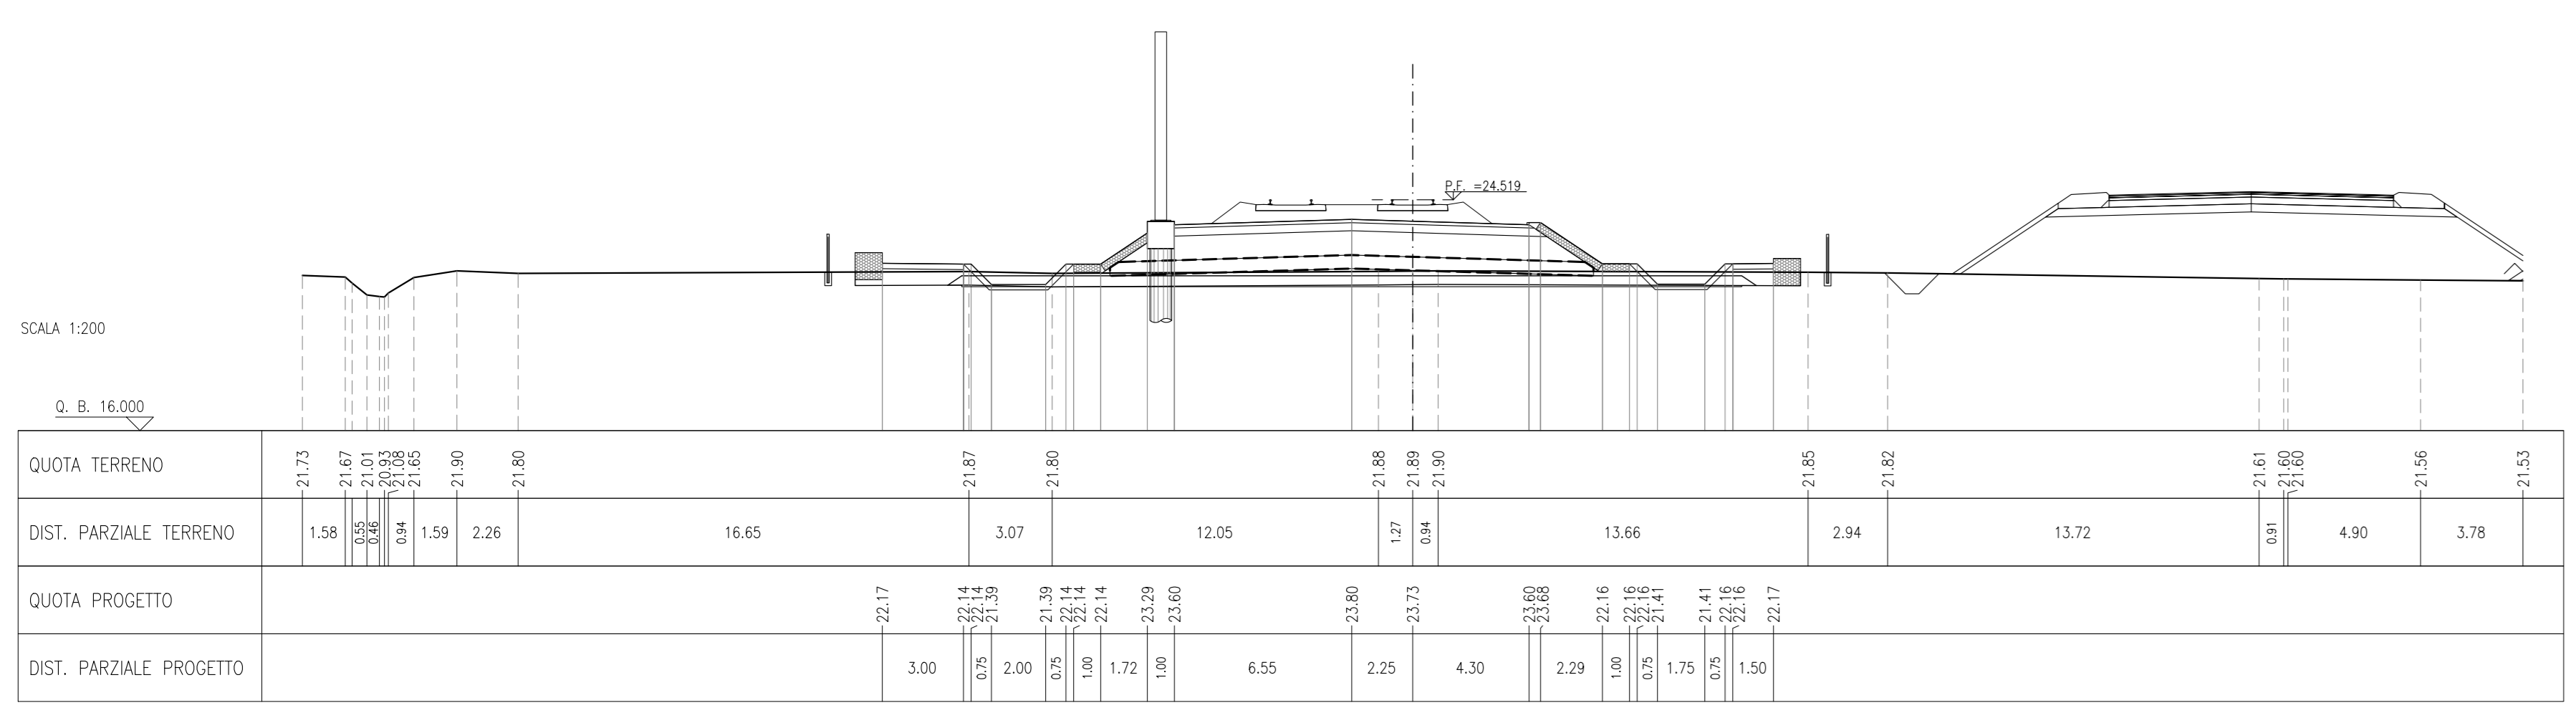


Table with 2 columns: Material description and thickness/quantity. Includes items like 'SPONDO BILIEVATO', 'PANO DI POGA', 'MATERASSO SENO', etc.

SEZIONE N.: R131-23
PROGRESSIVA: 17+587.000
QUOTA P. F.: 24.544

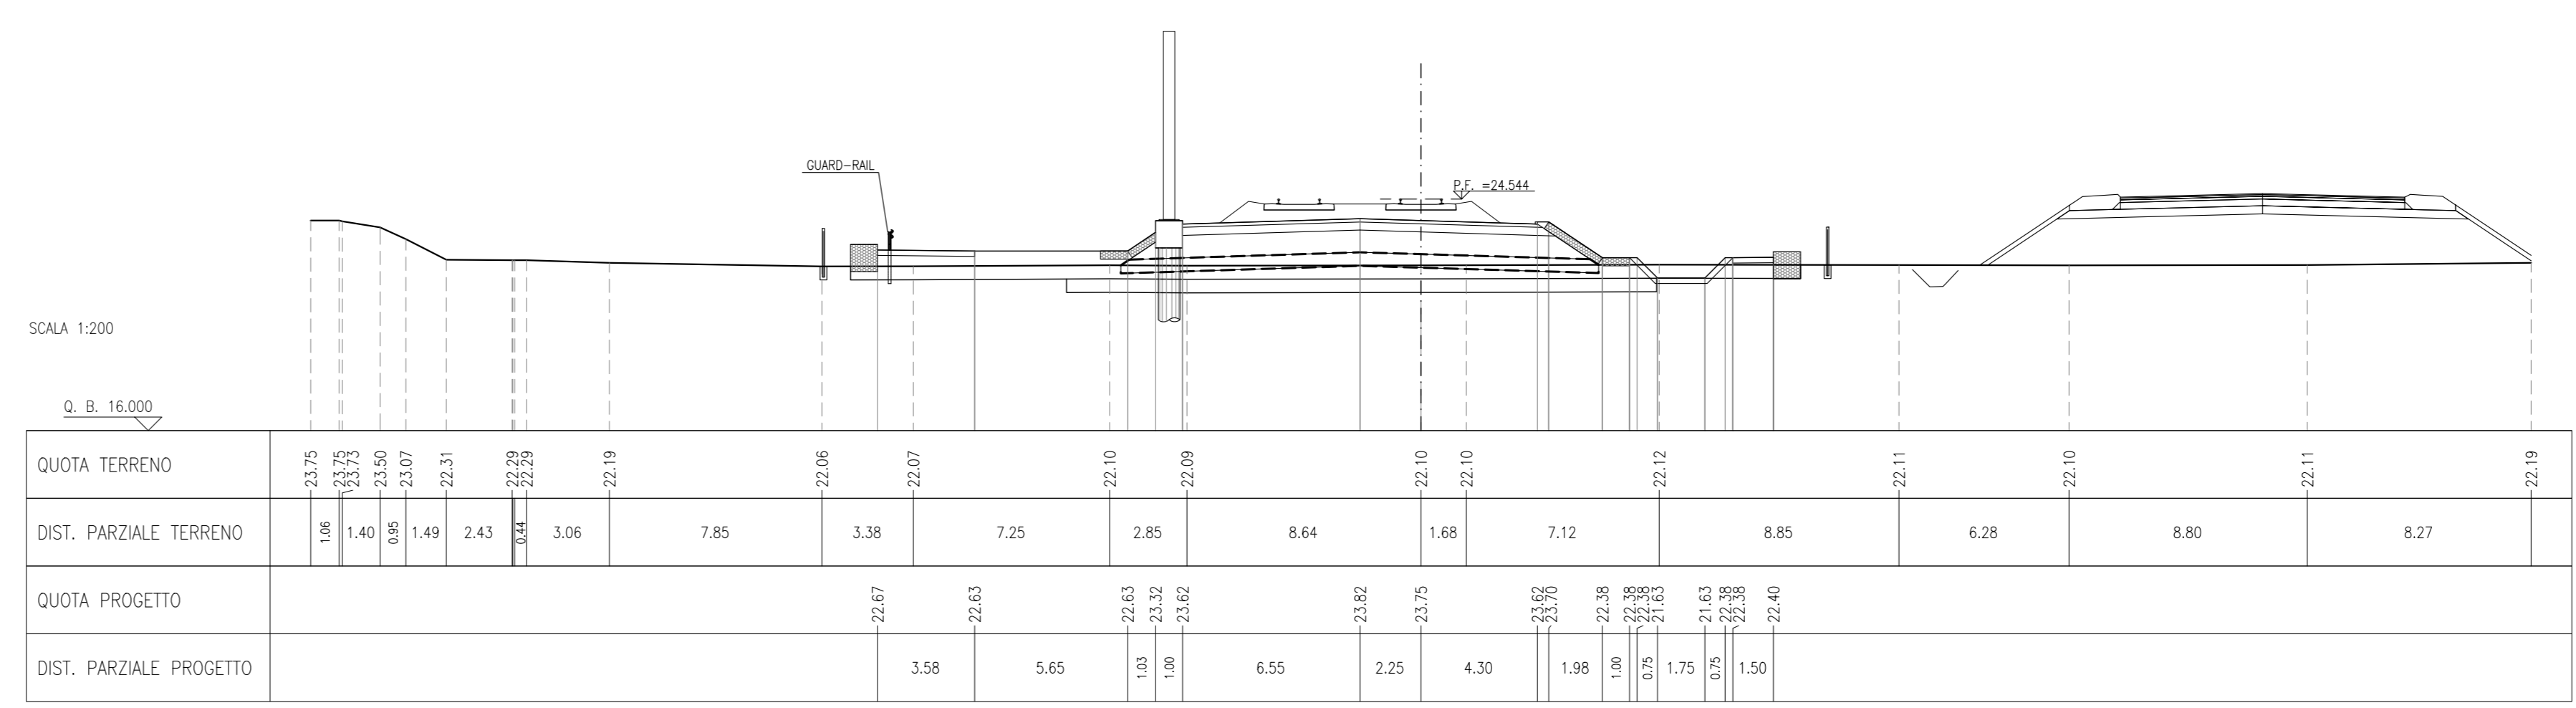


Table with 2 columns: Material description and thickness/quantity. Includes items like 'SPONDO BILIEVATO', 'PANO DI POGA', 'MATERASSO SENO', etc.

SEZIONE N.: R131-20
PROGRESSIVA: 17+567.300
QUOTA P. F.: 24.531


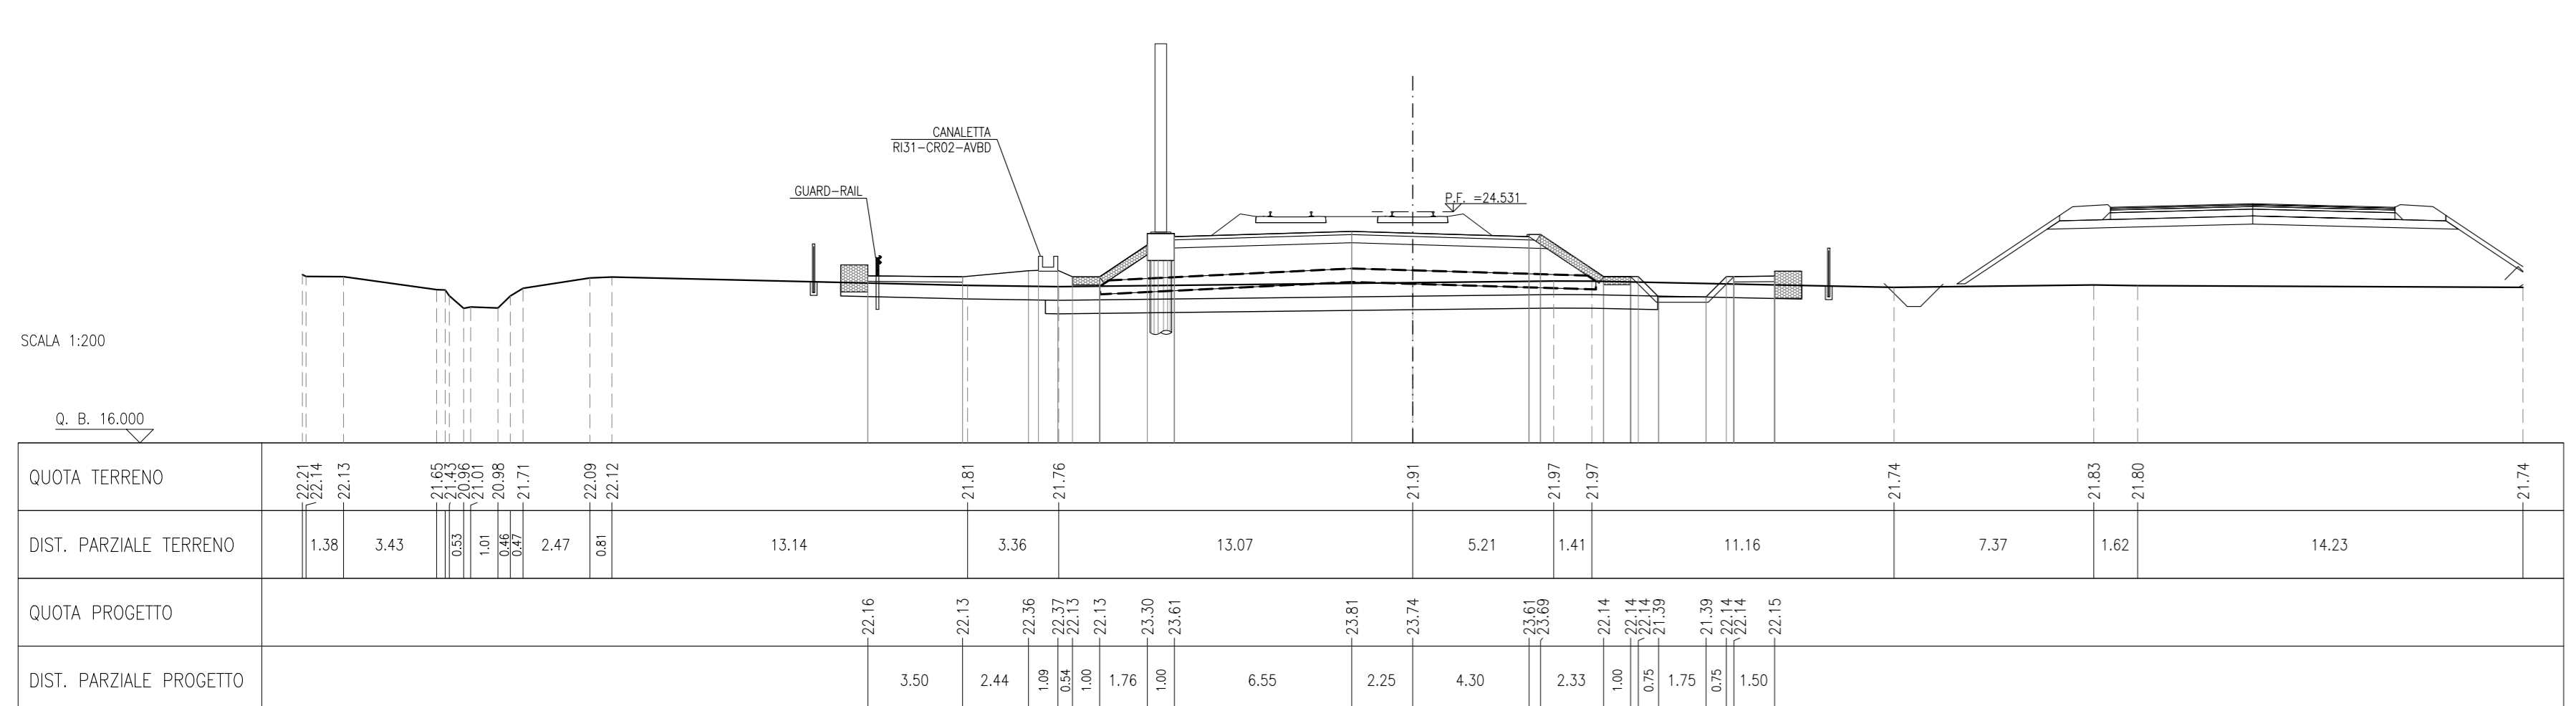


Table with 2 columns: Material description and thickness/quantity. Includes items like 'SPONDO BILIEVATO', 'PANO DI POGA', 'MATERASSO SENO', etc.

SEZIONE N.: R131-24
PROGRESSIVA: 17+600.000
QUOTA P. F.: 24.553



- NOTE GENERALI
- TUTTE LE PROGRESSIVE SONO ESPRESSE IN CHILOMETRI E SONO RIFERITE AL BINARIO PARI, SALVO OVE DIVERSAMENTE SPECIFICATO
- TUTTE LE MISURE ESPRESSE SONO IN METRI, SALVO OVE DIVERSAMENTE INDICATO
- TUTTE LE QUOTE ALTIMETRICHE SONO ESPRESSE IN METRI s.l.m.
- Q.B. = QUOTA DI RIFERIMENTO
- NELLE SEZIONI E' ESCLUSA LA RAPPRESENTAZIONE DELL'INTERVENTO DI CONSOLIDAMENTO DELLE COLONNE IN GHIAIA, PER IL QUALE SI RIMANDA AGLI SPECIFICI ELABORATI DELLA PRESENTE WBS

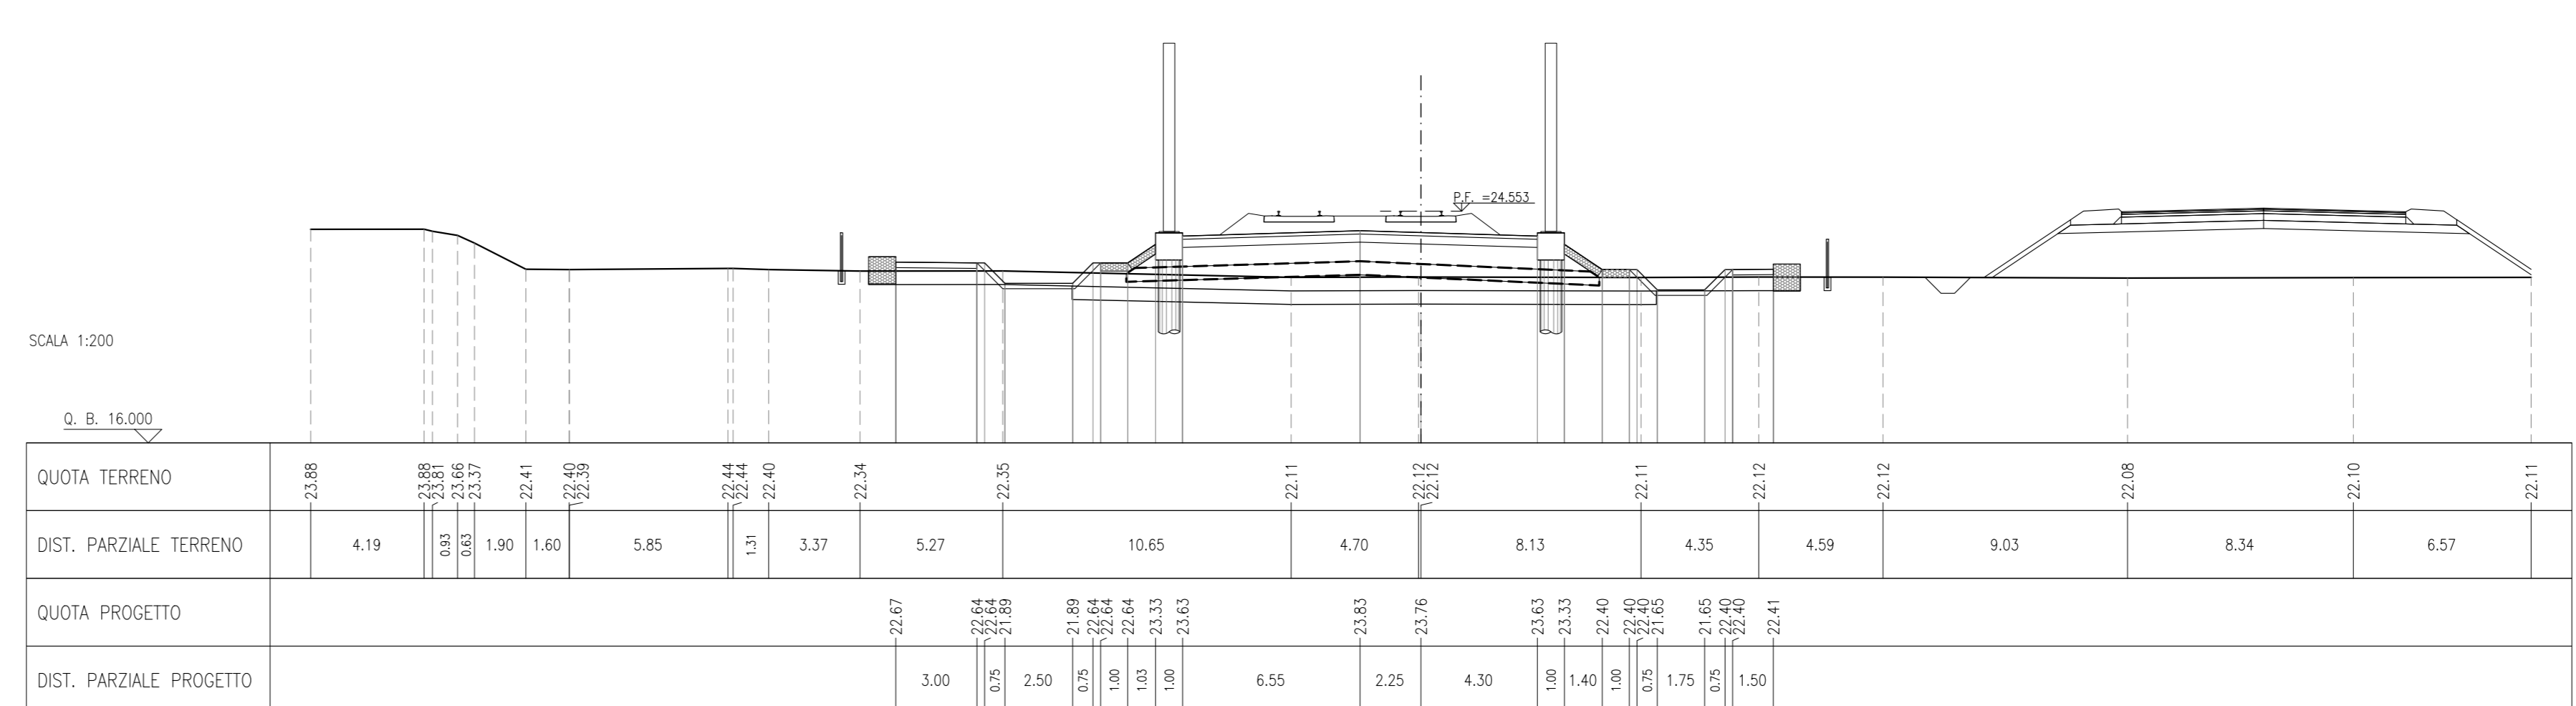

INFRASTRUTTURE FERROVIARIE STRATEGICHE DEFINITE DALLA LEGGE OBIETTIVO N. 443/01
LINEA A.V. /A.C. TORINO-VENEZIA Tratta VERONA-PADOVA
Lotto funzionale Verona-Bivio Vicenza
PROGETTO ESECUTIVO

RILEVATI
RILEVATO FERROVIARIO DAL KM 17+266,00 AL KM 17+638,47
GENERALE

Sezioni trasversali - Tav.3

Approval and signature area containing project details, dates, and official stamps. Includes fields for 'Progettazione', 'Revisioni', and 'Approvazioni'.