



SCOTICO RILEVATO	34,89 m
BONIFICA - EVENTUALE	21,52 m
SARVO FOSSO	0,01 m
PIANO DI POSA	17,82 m
MATERASSI RENO	4,98 m
GABIONI	2,03 m
RILEVATO	29,61 m
ANTICAPILLARE	8,04 m
GEOTESSILE	36,39 m
ANTIGERMINANTE	13,10 m
SUPERCOMPATATO	13,11 m
SUR-BALLAST	4,71 m
BALLAST	4,71 m
MISTO GRANULARE STABILIZZATO / CEMENTATO	1,00 m

SEZIONE N.: R131-25
 PROGRESSIVA: 17+623.836
 QUOTA P. F.: 24.568

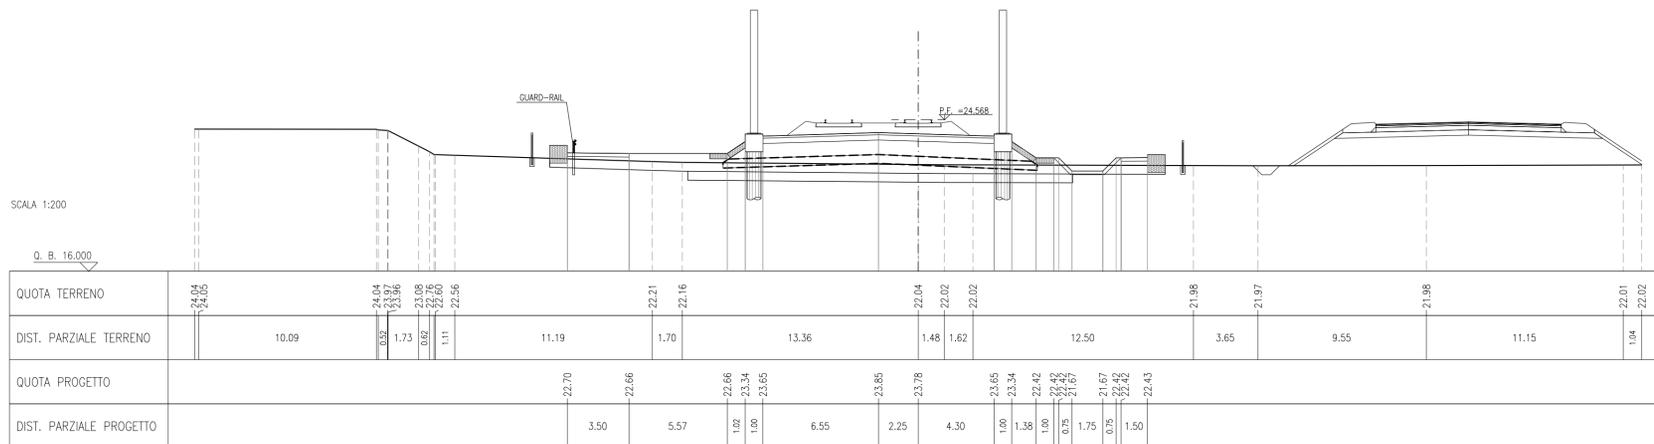

SCOTICO RILEVATO	31,31 m
BONIFICA - EVENTUALE	21,95 m
PIANO DI POSA	15,63 m
MATERASSI RENO	2,66 m
GABIONI	1,00 m
RILEVATO	37,66 m
ANTICAPILLARE	8,85 m
GEOTESSILE	36,41 m
ANTIGERMINANTE	13,10 m
SUPERCOMPATATO	13,11 m
SUR-BALLAST	4,71 m
BALLAST	4,71 m
MISTO GRANULARE STABILIZZATO / CEMENTATO	0,99 m

SEZIONE N.: R131-26
 PROGRESSIVA: 17+633.000
 QUOTA P. F.: 24.574

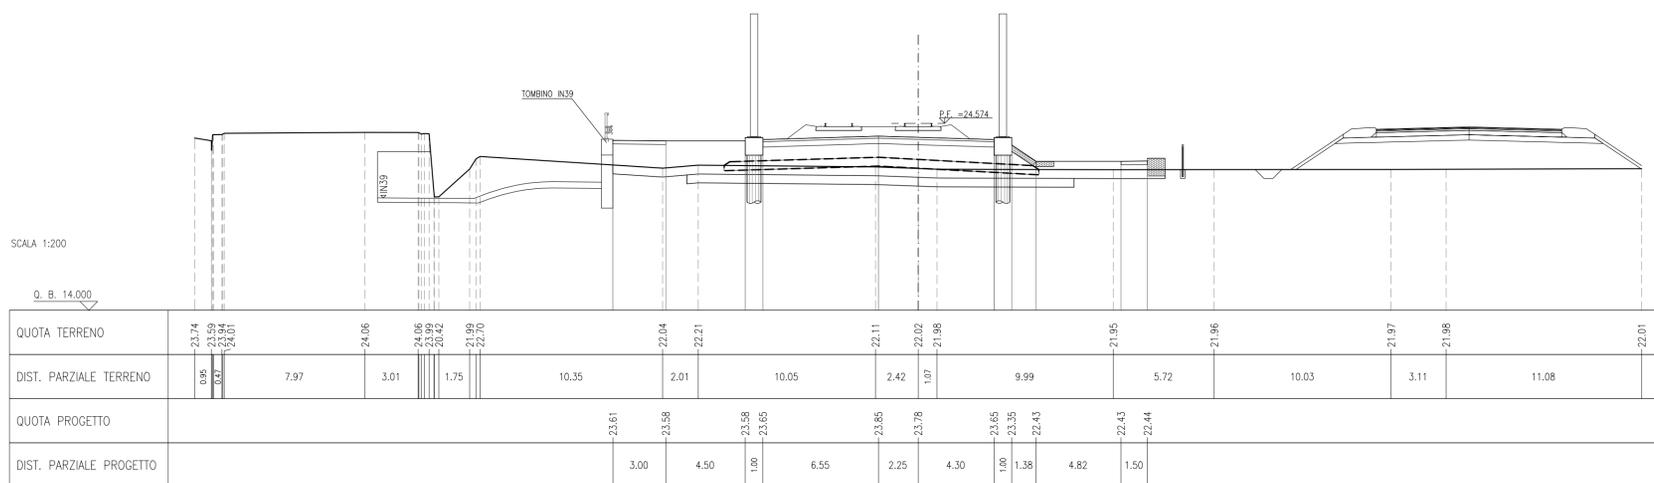

DISEGNI DI RIFERIMENTO

DESCRIZIONE

CODICE

NOTE GENERALI

- TUTTE LE PROGRESSIVE SONO ESPRESSE IN CHILOMETRI E SONO RIFERITE AL BINARIO PARI, SALVO OVE DIVERSAMENTE SPECIFICATO
- TUTTE LE MISURE ESPRESSE SONO IN METRI, SALVO OVE DIVERSAMENTE INDICATO
- TUTTE LE QUOTE ALTIMETRICHE SONO ESPRESSE IN METRI s.l.m.
- Q.B. = QUOTA DI RIFERIMENTO
- NELLE SEZIONI E' ESCLUSA LA RAPPRESENTAZIONE DELL'INTERVENTO DI CONSOLIDAMENTO DELLE COLONNE IN GHIAIA, PER IL QUALE SI RIMANDA AGLI SPECIFICI ELABORATI DELLA PRESENTE WBS

COMMITTENTE:

ALTA SORVEGLIANZA:

GENERAL CONTRACTOR:

INFRASTRUTTURE FERROVIARIE STRATEGICHE DEFINITE DALLA LEGGE OBIETTIVO N. 443/01
LINEA A.V. /A.C. TORINO-VENEZIA Tratta VERONA-PADOVA
Lotto funzionale Verona-Bivio Vicenza
PROGETTO ESECUTIVO

RILEVATI
 RILEVATO FERROVIARIO DAL KM 17+266,00 AL KM 17+638,47
 GENERALE

Sezioni trasversali - Tav. 4

IL PROGETTISTA INTEGRATORE Ing. Giovanni MALAVENDA ALBO INGEGNERI PAVIA PROGRESSIVA Data: Giugno 2022	CONSORZIO Iricav Due Ing. Paolo CARMINI Data: Giugno 2022	DIRETTORE LAVORI	SCALA : 1:200
--	--	------------------	------------------

COMMESSA	LOTTO	FASE	ENTE	TIPO DOC.	OPERA/DISCIPLINA	PROGR.	REV.	FOGLIO
1N17	12	E	12	M9	R13100	004	B	004 di 004

VISTO CONSORZIO IRICAV DUE

Progettazione :

Rev.	Descrizione	Redatto	Data	Verificato	Data	Approvato	Data
A	EMMISSIONE	F. RONCA	10/2021	F. GIULIARE	10/2021	V. ABELLO	10/2021
B	REV. PER STR. IFL IN/17/229SR03/00001A	F. RONCA	06/2022	F. GIULIARE	06/2022	V. ABELLO	06/2022
C							

CIG: 8377957CD1 CUP: J41E9100000009 File: IN/17/229SR03/00001A_01.DWG
 Progetto cofinanziato dalla Unione Europea Cod. origine: CODIC