SCOTICO RILEVATO	35.32 m
BONIFICA – EVENTUALE	22.93 m
SCAVO FOSSO	0.76 m
PIANO DI POSA	18.80 m
MATERASSI RENO	7.30 m
GABBIONI	2.00 m²
RILEVATO	50.22 m²
ANTICAPILLARE	7.23 m²
GEOTESSILE	42.92 m²
ANTIERMINANTE	38.34 m
SUPERCOMPATTATO	13.53 m
SUB-BALLAST	13.11 m
BALLAST	4.71 m²
MISTO GRANULARE STABILIZZATO / CEMENTATO	0.90 m²

SEZIONE N.: RI32–17
PROGRESSIVA: 17+900.000
QUOTA P. F.: 24.751

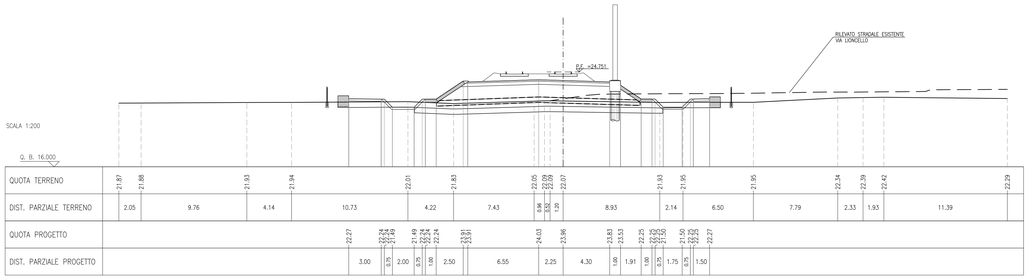

SCOTICO RILEVATO	35.29 m
BONIFICA – EVENTUALE	22.86 m
PIANO DI POSA	19.82 m
MATERASSI RENO	7.77 m
GABBIONI	2.00 m²
RILEVATO	40.22 m²
ANTICAPILLARE	7.23 m²
GEOTESSILE	40.39 m²
ANTIERMINANTE	17.76 m
SUPERCOMPATTATO	13.53 m
SUB-BALLAST	13.11 m
BALLAST	4.71 m²
MISTO GRANULARE STABILIZZATO / CEMENTATO	0.90 m²

SEZIONE N.: RI32–18
PROGRESSIVA: 17+925.000
QUOTA P. F.: 24.768

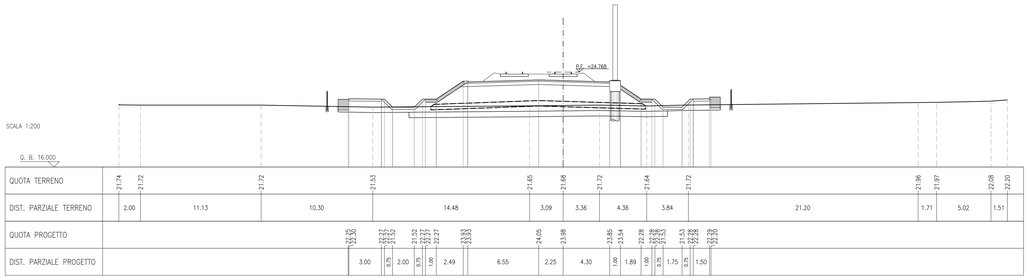

SCOTICO RILEVATO	35.42 m
BONIFICA – EVENTUALE	23.30 m
SCAVO	0.15 m
PIANO DI POSA	19.30 m
MATERASSI RENO	7.24 m
GABBIONI	2.12 m²
RILEVATO	30.66 m²
ANTICAPILLARE	9.59 m²
GEOTESSILE	30.35 m
VERTICALI	0.42 m
ANTIERMINANTE	16.76 m
SUPERCOMPATTATO	13.53 m
SUB-BALLAST	13.11 m
BALLAST	4.71 m²
MISTO GRANULARE STABILIZZATO / CEMENTATO	0.90 m²

SEZIONE N.: RI32–19
PROGRESSIVA: 17+950.000
QUOTA P. F.: 24.785

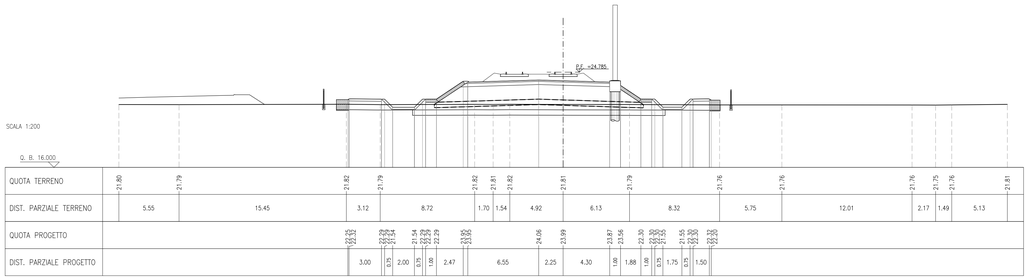

SCOTICO RILEVATO	35.23 m
BONIFICA – EVENTUALE	24.59 m
PIANO DI POSA	20.59 m
MATERASSI RENO	7.11 m
GABBIONI	2.00 m²
RILEVATO	50.22 m²
ANTICAPILLARE	10.23 m²
GEOTESSILE	41.92 m
VERTICALI	0.42 m
ANTIERMINANTE	16.76 m
SUPERCOMPATTATO	13.53 m
SUB-BALLAST	13.11 m
BALLAST	4.71 m²
MISTO GRANULARE STABILIZZATO / CEMENTATO	0.90 m²

SEZIONE N.: RI32–20
PROGRESSIVA: 17+975.000
QUOTA P. F.: 24.801

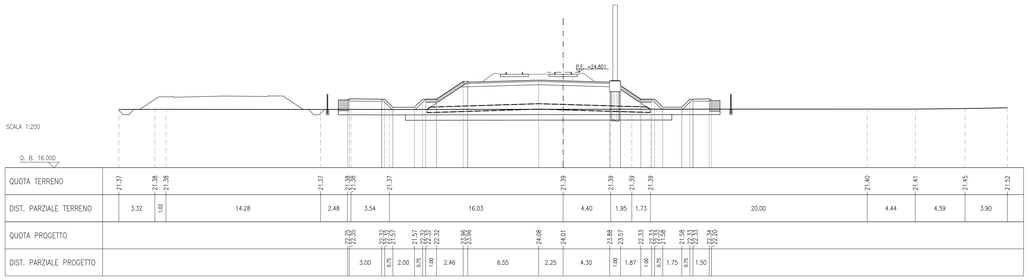

SCOTICO RILEVATO	35.21 m
BONIFICA – EVENTUALE	24.57 m
PIANO DI POSA	20.57 m
MATERASSI RENO	6.48 m
GABBIONI	2.00 m²
RILEVATO	49.10 m²
ANTICAPILLARE	10.64 m²
GEOTESSILE	41.88 m
ANTIERMINANTE	17.76 m
SUPERCOMPATTATO	13.53 m
SUB-BALLAST	13.11 m
BALLAST	4.71 m²
MISTO GRANULARE STABILIZZATO / CEMENTATO	0.90 m²

SEZIONE N.: RI32–21
PROGRESSIVA: 18+000.000
QUOTA P. F.: 24.818

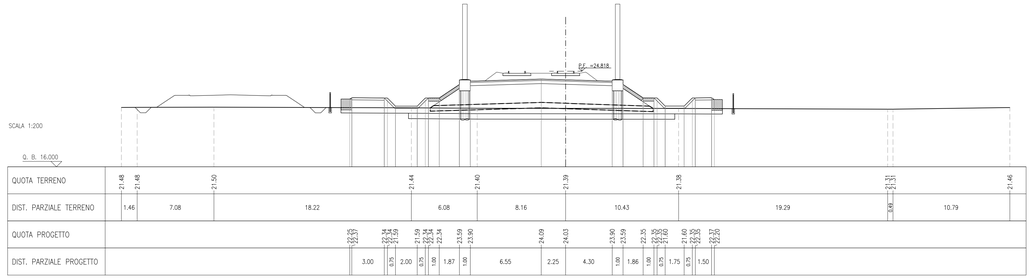

SCOTICO RILEVATO	35.18 m
BONIFICA – EVENTUALE	23.22 m
PIANO DI POSA	19.22 m
MATERASSI RENO	6.45 m
GABBIONI	2.00 m²
RILEVATO	35.51 m²
ANTICAPILLARE	10.64 m²
GEOTESSILE	38.79 m
ANTIERMINANTE	17.76 m
SUPERCOMPATTATO	13.53 m
SUB-BALLAST	13.11 m
BALLAST	4.71 m²
MISTO GRANULARE STABILIZZATO / CEMENTATO	0.90 m²

SEZIONE N.: RI32–22
PROGRESSIVA: 18+025.000
QUOTA P. F.: 24.834

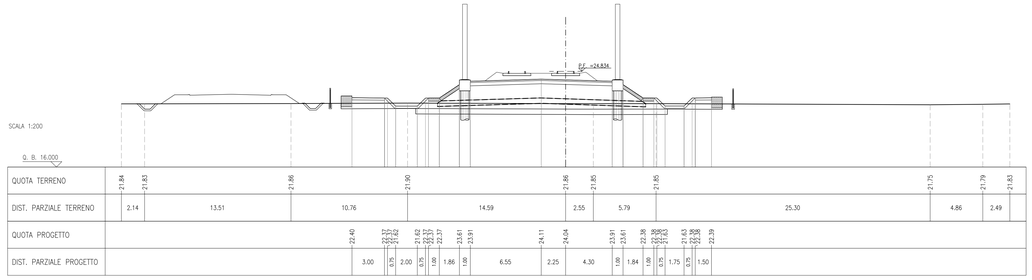

SCOTICO RILEVATO	35.01 m
BONIFICA – EVENTUALE	23.29 m
PIANO DI POSA	19.29 m
MATERASSI RENO	6.24 m
GABBIONI	2.00 m²
RILEVATO	36.60 m²
ANTICAPILLARE	9.58 m²
GEOTESSILE	38.13 m
ANTIERMINANTE	17.10 m
SUPERCOMPATTATO	13.53 m
SUB-BALLAST	13.11 m
BALLAST	4.71 m²
MISTO GRANULARE STABILIZZATO / CEMENTATO	0.90 m²

SEZIONE N.: RI32–23
PROGRESSIVA: 18+050.000
QUOTA P. F.: 24.851

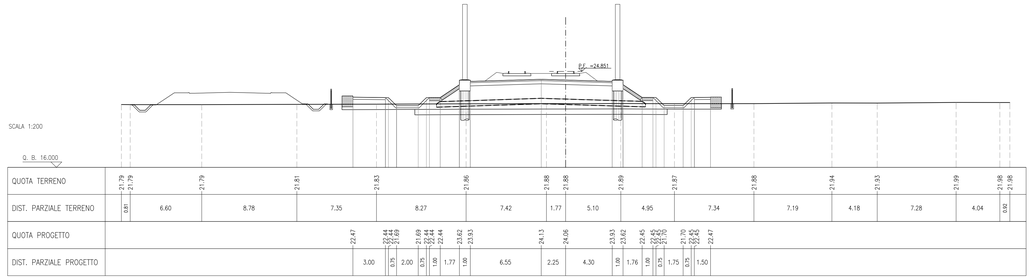

SCOTICO RILEVATO	34.99 m
BONIFICA – EVENTUALE	22.86 m
SCAVO FOSSO	0.15 m
PIANO DI POSA	18.86 m
MATERASSI RENO	6.21 m
GABBIONI	2.00 m²
RILEVATO	31.95 m²
ANTICAPILLARE	9.17 m²
GEOTESSILE	38.47 m
ANTIERMINANTE	17.10 m
SUPERCOMPATTATO	13.53 m
SUB-BALLAST	13.11 m
BALLAST	4.71 m²
MISTO GRANULARE STABILIZZATO / CEMENTATO	0.90 m²

SEZIONE N.: RI32–24
PROGRESSIVA: 18+075.000
QUOTA P. F.: 24.868

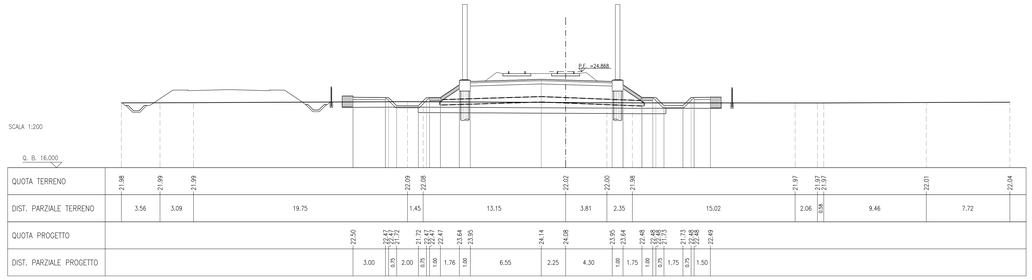

DISEGNI DI RIFERIMENTO

DESCRIZIONE	CODICE

NOTE GENERALI

- TUTTE LE PROGRESSIVE SONO ESPRESSE IN CHILOMETRI E SONO RIFERITE AL BINARIO PARI, SALVO OVE DIVERSAMENTE SPECIFICATO
- TUTTE LE MISURE ESPRESSE SONO IN METRI, SALVO OVE DIVERSAMENTE INDICATO
- TUTTE LE QUOTE ALTIMETRICHE SONO ESPRESSE IN METRI s.l.m.
- Q.B. = QUOTA DI RIFERIMENTO
- NELLE SEZIONI E' ESCLUSA LA RAPPRESENTAZIONE DELL'INTERVENTO DI CONSOLIDAMENTO DELLE COLONNE IN GHIAIA, PER IL QUALE SI RIMANDA AGLI SPECIFICI ELABORATI DELLA PRESENTE WBS

COMMITTENTE:

RFI RETE FERROVIARIA ITALIANA
GRUPPO FERROVIE DELLO STATO

ALTA SORVEGLIANZA:

ITALFERR
GRUPPO FERROVIE DELLO STATO

GENERAL CONTRACTOR:

Consorzio IricAV Due

INFRASTRUTTURE FERROVIARIE STRATEGICHE DEFINITE DALLA LEGGE OBIETTIVO N. 443/01

LINEA A.V. /A.C. TORINO-VENEZIA Tratta VERONA-PADOVA
Lotto funzionale Verona-Bivio Vicenza

PROGETTO ESECUTIVO

RILEVATI

RILEVATO FERROVIARIO DAL KM 17+638,47 AL KM 18+203,00

GENERALE

Sezioni trasversali - Tav.3

IL PROGETTISTA INTEGRATORE
Ing. Giovanni MALAVENDA
Ordine degli Ingegneri di Cagliari n. 4289
Data: Ottobre 2021

GENERAL CONTRACTOR
Consorzio Iricav Due
Ing. Paolo CARMONA
Data: Ottobre 2021

DIRETTORE LAVORI

SCALA : 1:200

COMMESSA	LOTTO	FASE	ENTE	TIPO DOC.	OPERA/DISCIPLINA	PROGR.	REV.	FOGLIO
IN17	12	E	I2	W9	RI3200	003	A	003 di 004

Progettazione :

VISTO CONSORZIO IRICAV DUE
Firma
Ing. Luca BANDOLFI
Data: Ottobre 2021

Rev.	Descrizione	Redatto	Data	Verificato	Data	Approvato	Data
A	EMISSIONE	P. ROCCO	10/2021	P. GILARTE	10/2021	V.MELLO	10/2021
B							
C							

IL PROGETTISTA
Ing. Giovanni MALAVENDA
Ordine degli Ingegneri di Cagliari n. 4289
Data:

CIG. 8377957CD1 | CUP: J41E91000000009 | File: IN17 12 E I2 RI3200 003 A 003 004.dwg | Cod. origine: 03063

Progetto cofinanziato dalla Unione Europea

Scala di plot: | TUTTI I DIRITTI DEL PRESENTE DOCUMENTO SONO RISERVATI: LA PRODUZIONE ANCHE PARZIALE È VIETATA