

Table with 2 columns: Component (e.g., SPONDO BLEVATO, PAVI DI POSA) and Value (e.g., 38.66 m, 1.82 m).

SEZIONE N.: R133-9
PROGRESSIVA: 18+475.000
QUOTA P. F.: 26.145

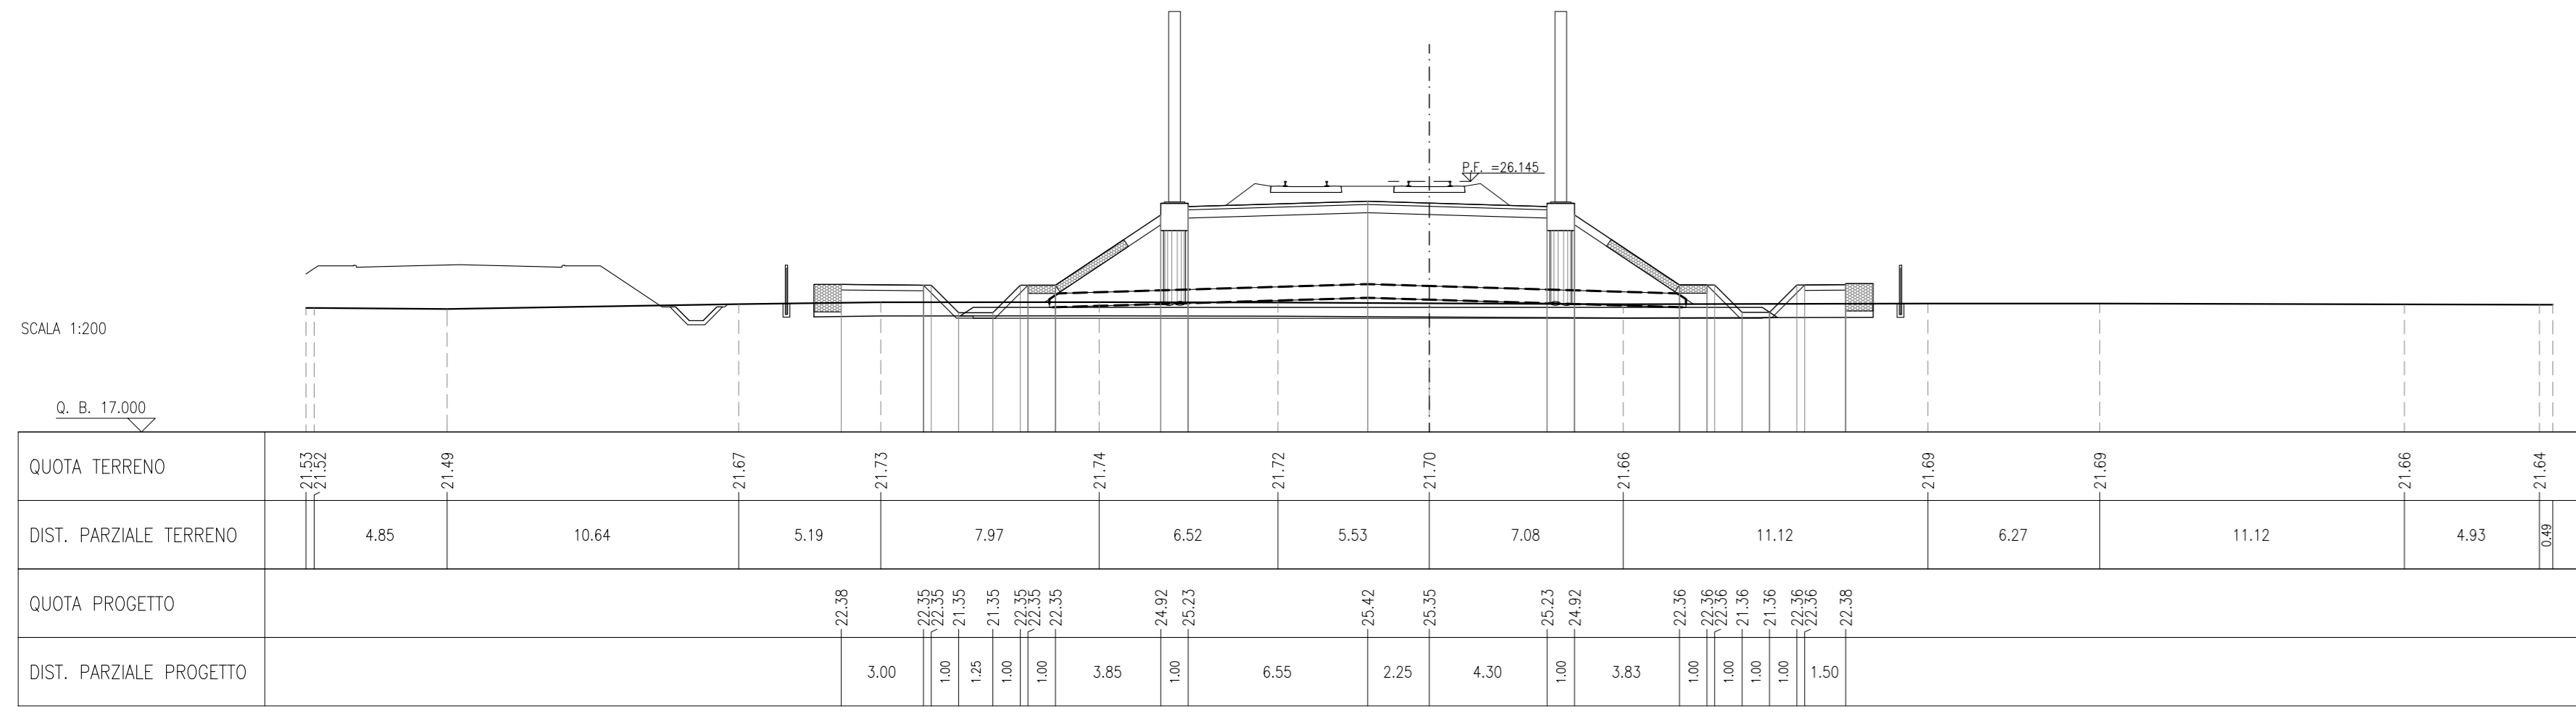


Table with 2 columns: Component (e.g., SPONDO BLEVATO, PAVI DI POSA) and Value (e.g., 43.13 m, 1.82 m).

SEZIONE N.: R133-13
PROGRESSIVA: 18+475.000
QUOTA P. F.: 27.323

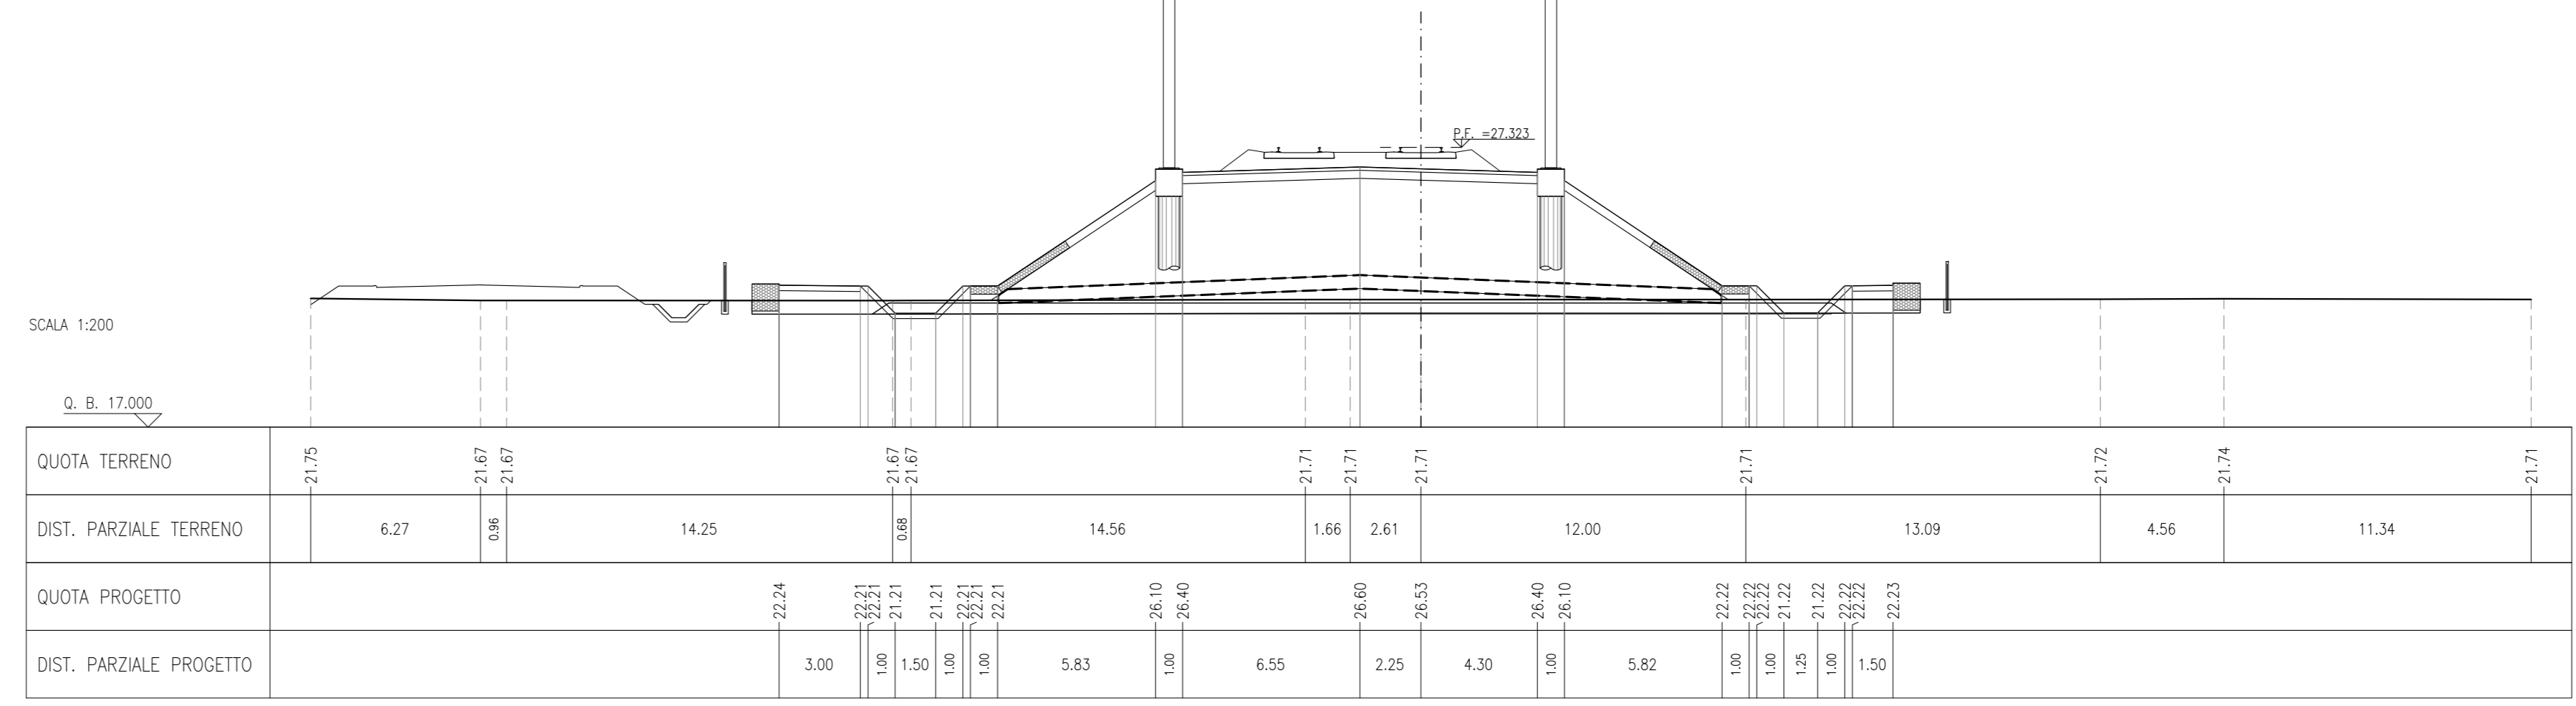


Table with 2 columns: Component (e.g., SPONDO BLEVATO, PAVI DI POSA) and Value (e.g., 38.57 m, 1.82 m).

SEZIONE N.: R133-10
PROGRESSIVA: 18+400.000
QUOTA P. F.: 26.424

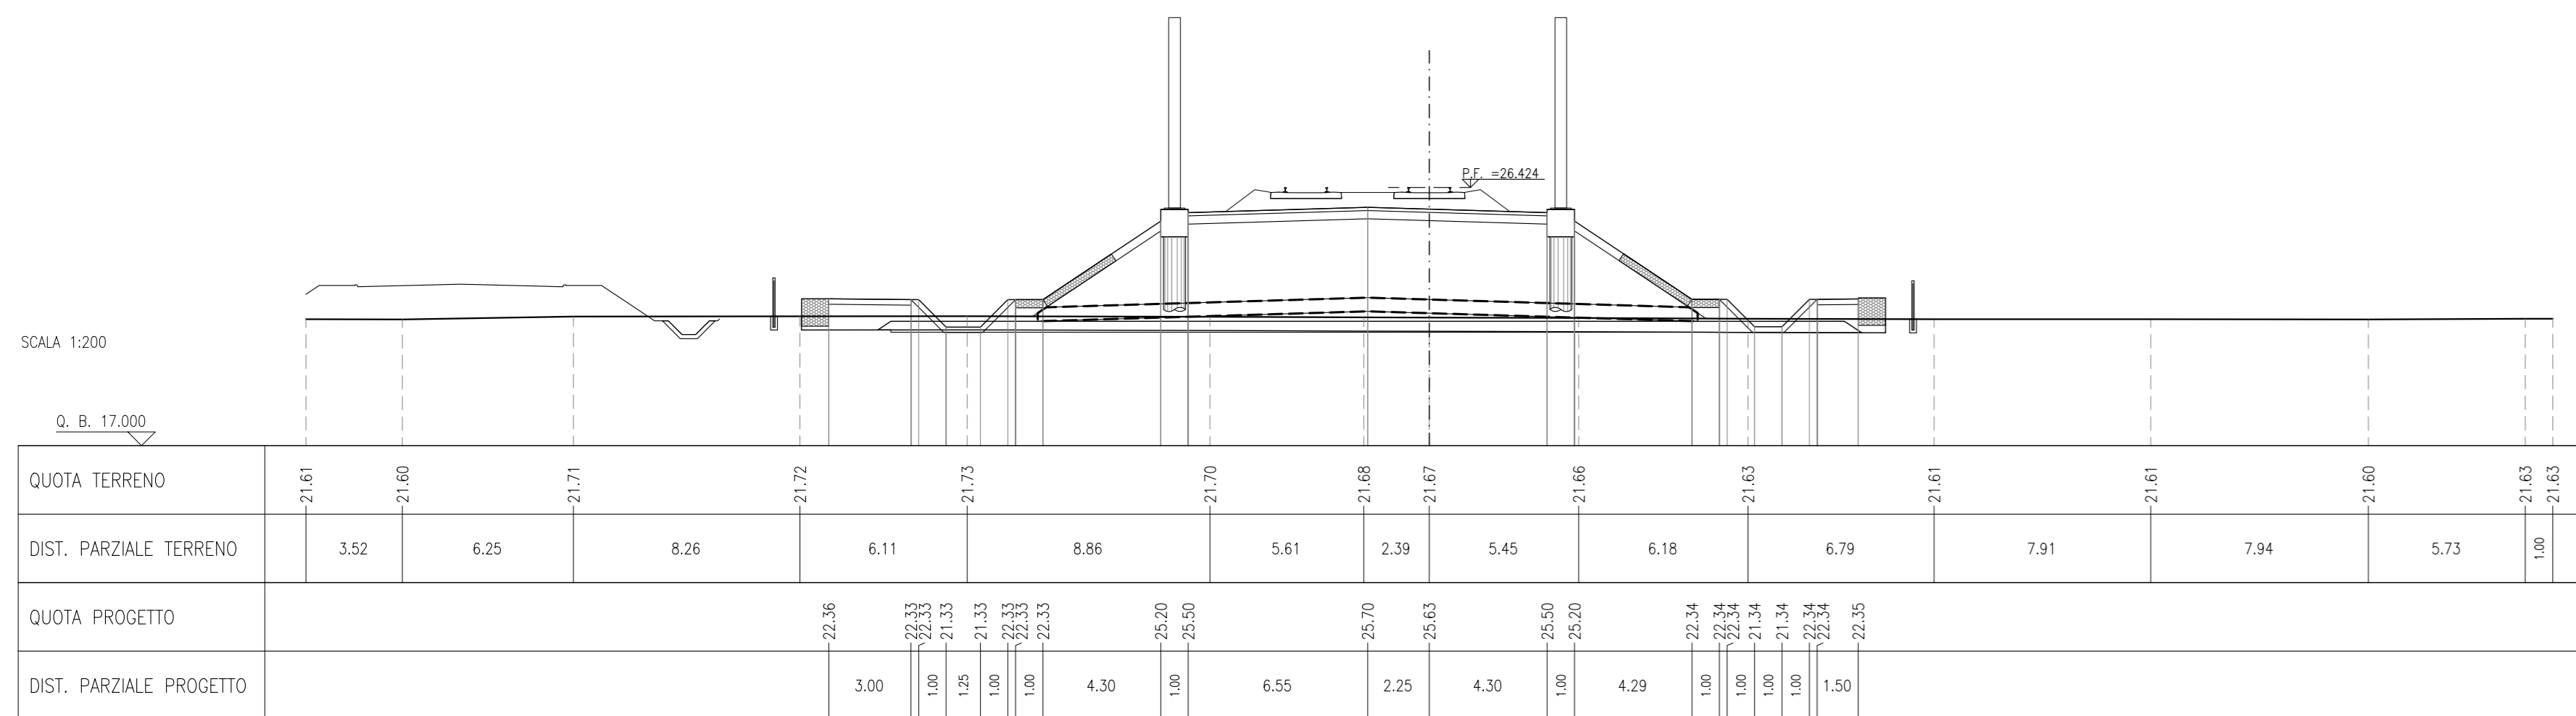


Table with 2 columns: Component (e.g., SPONDO BLEVATO, PAVI DI POSA) and Value (e.g., 44.11 m, 1.82 m).

SEZIONE N.: R133-14
PROGRESSIVA: 18+500.000
QUOTA P. F.: 27.623

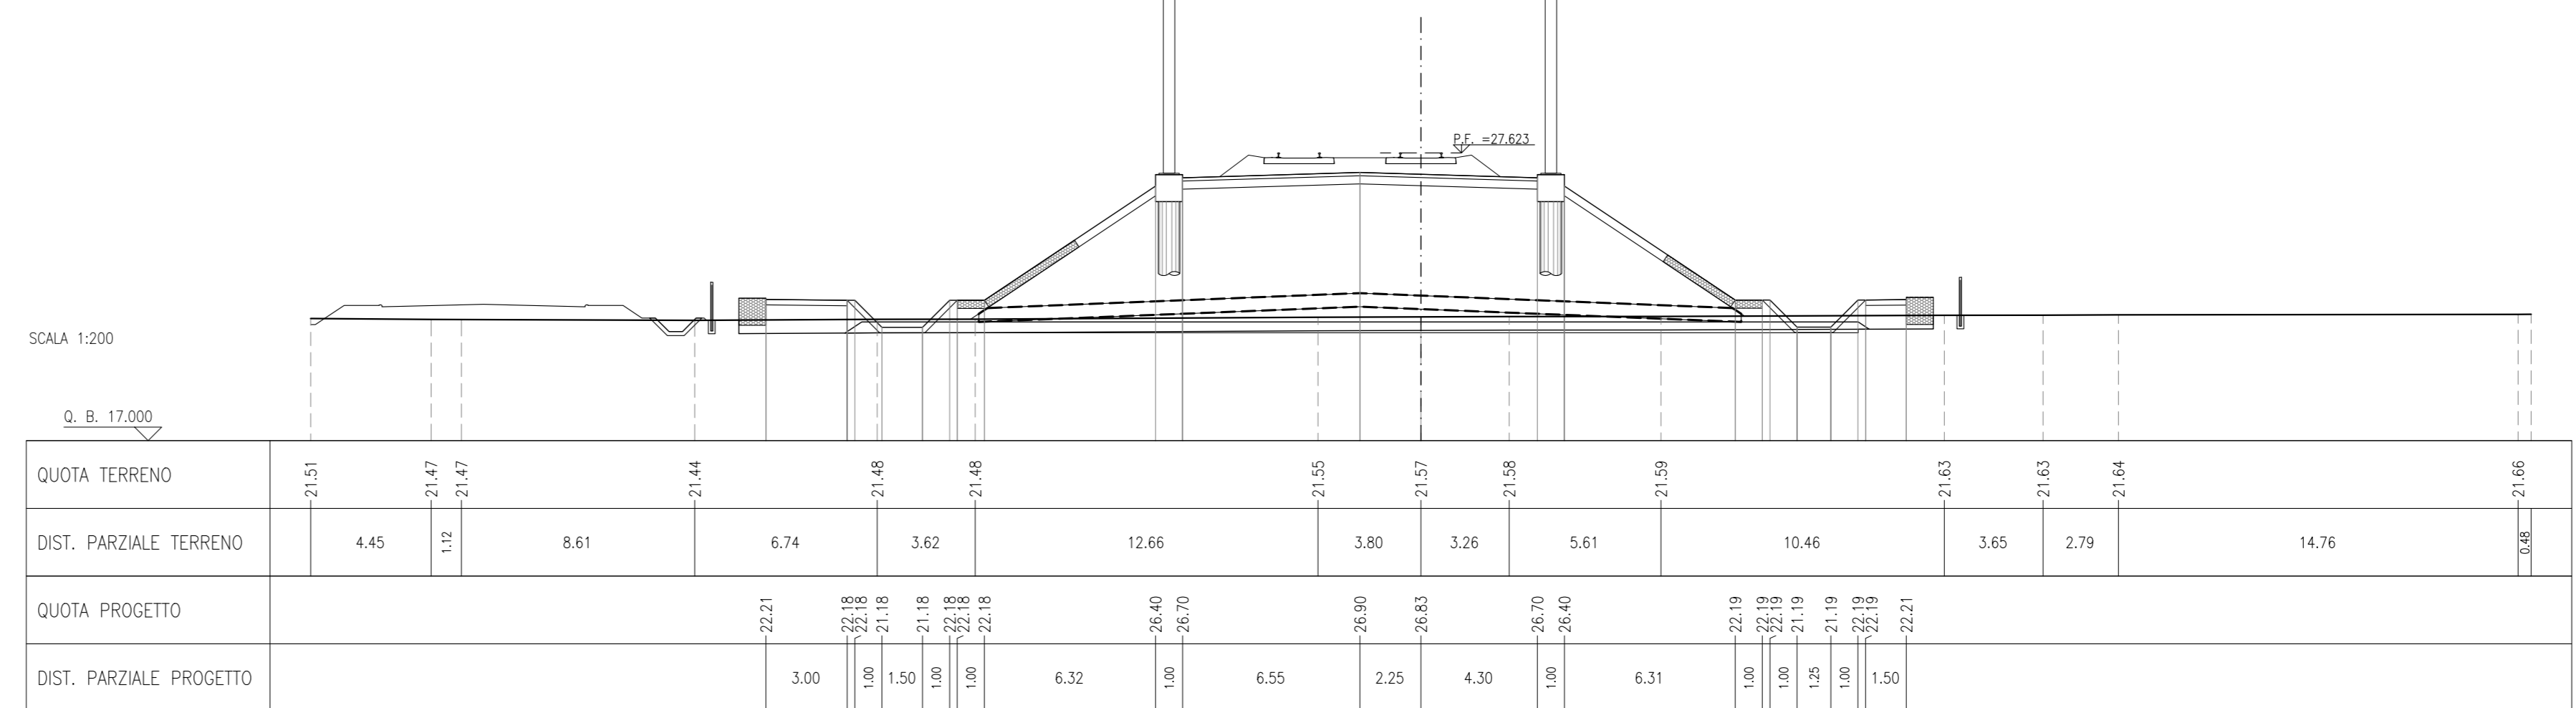


Table with 2 columns: Component (e.g., SPONDO BLEVATO, PAVI DI POSA) and Value (e.g., 43.24 m, 1.82 m).

SEZIONE N.: R133-11
PROGRESSIVA: 18+425.000
QUOTA P. F.: 26.723

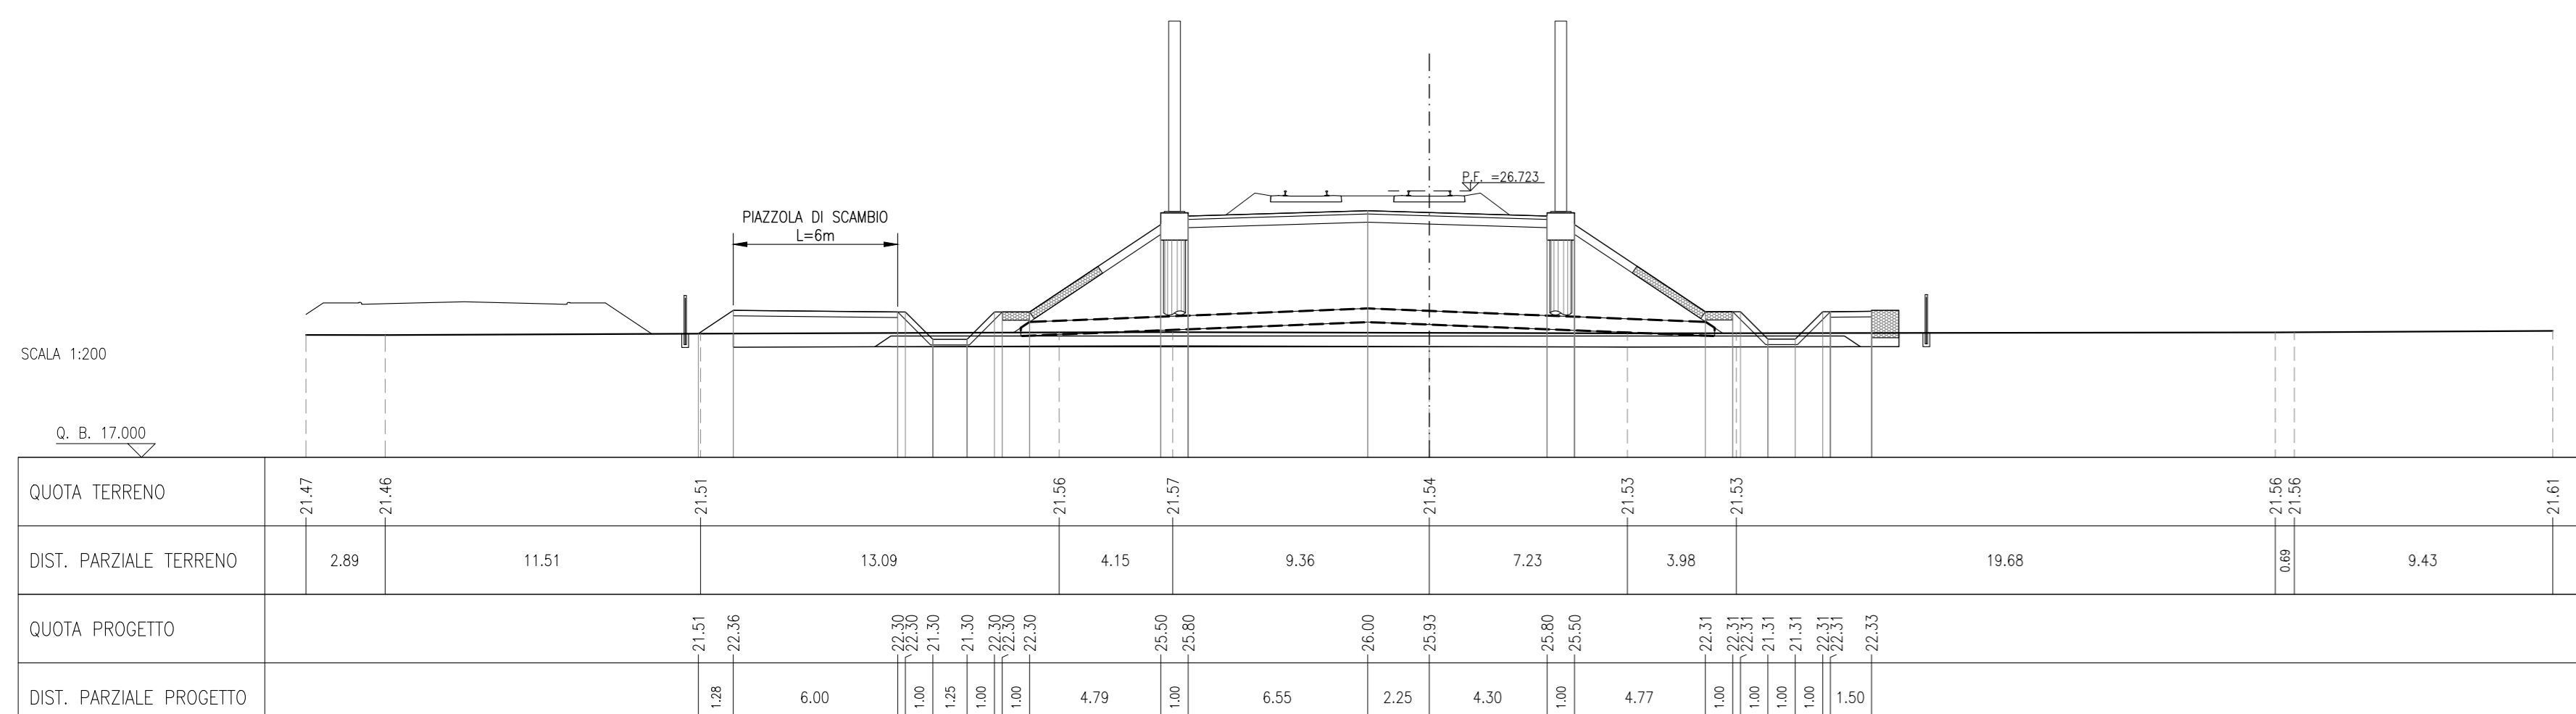


Table with 2 columns: Component (e.g., SPONDO BLEVATO, PAVI DI POSA) and Value (e.g., 45.89 m, 1.82 m).

SEZIONE N.: R133-15
PROGRESSIVA: 18+525.000
QUOTA P. F.: 27.923

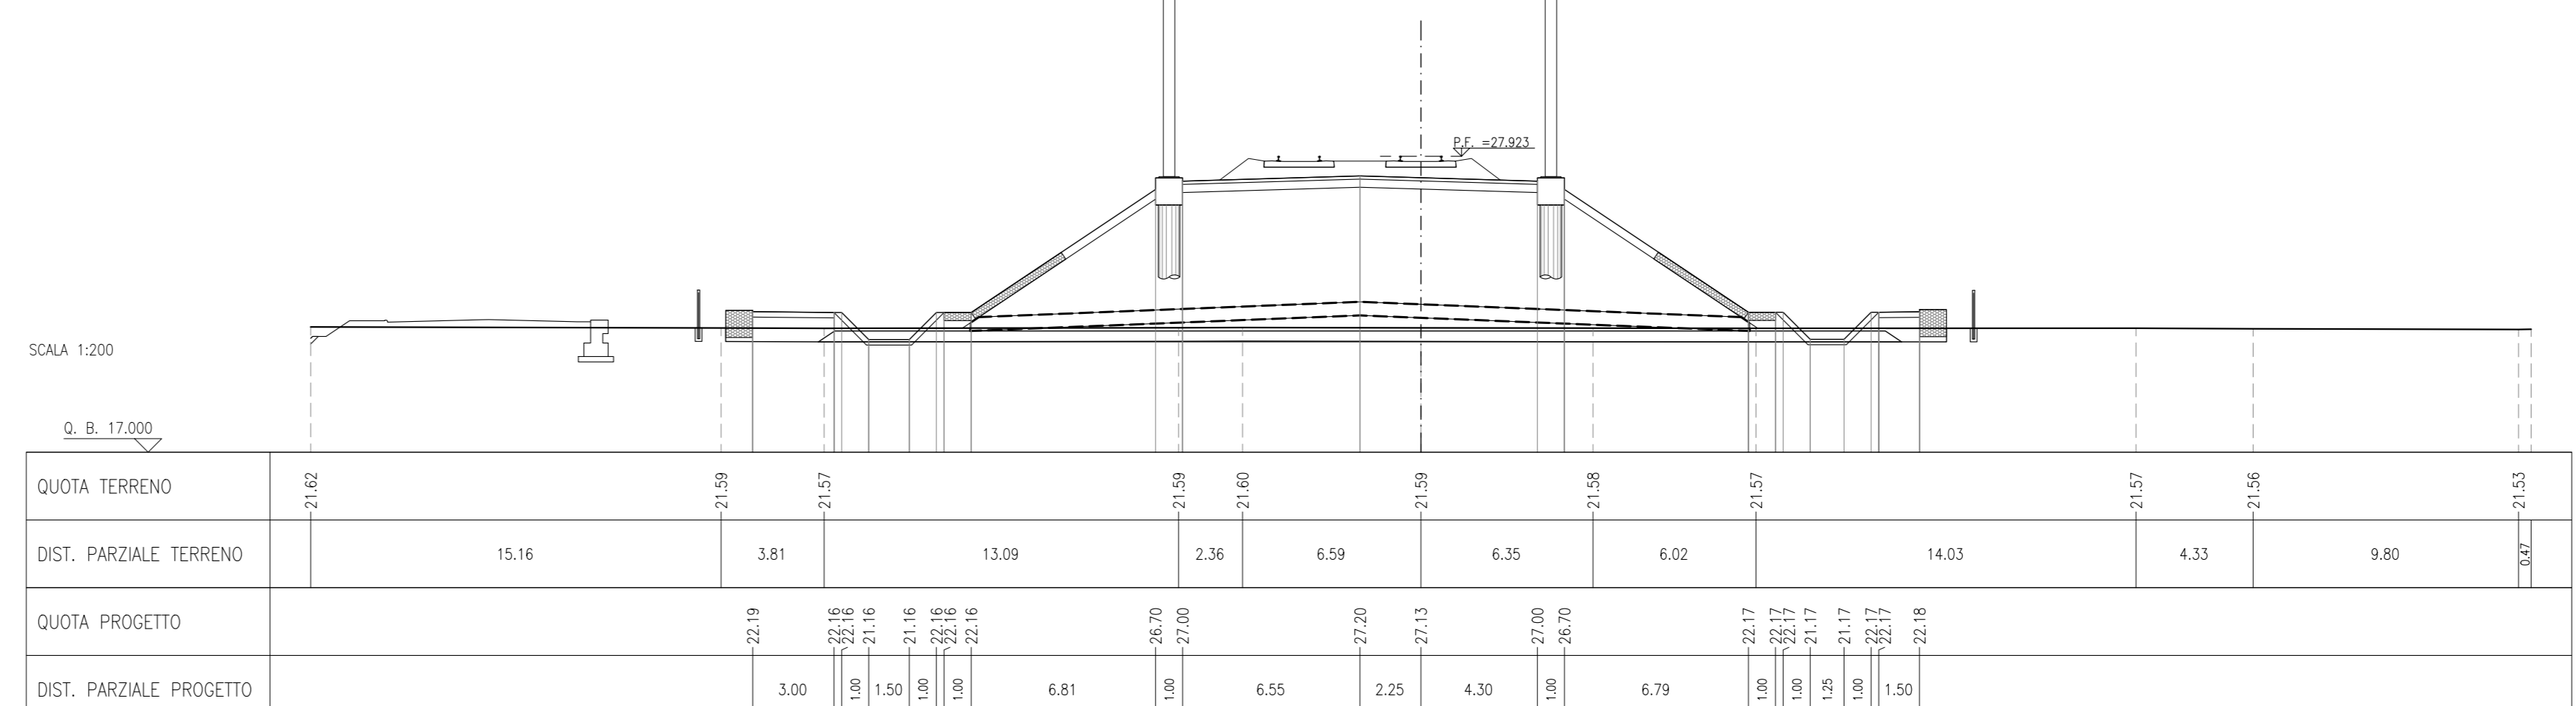


Table with 2 columns: Component (e.g., SPONDO BLEVATO, PAVI DI POSA) and Value (e.g., 43.74 m, 1.82 m).

SEZIONE N.: R133-12
PROGRESSIVA: 18+450.000
QUOTA P. F.: 27.023



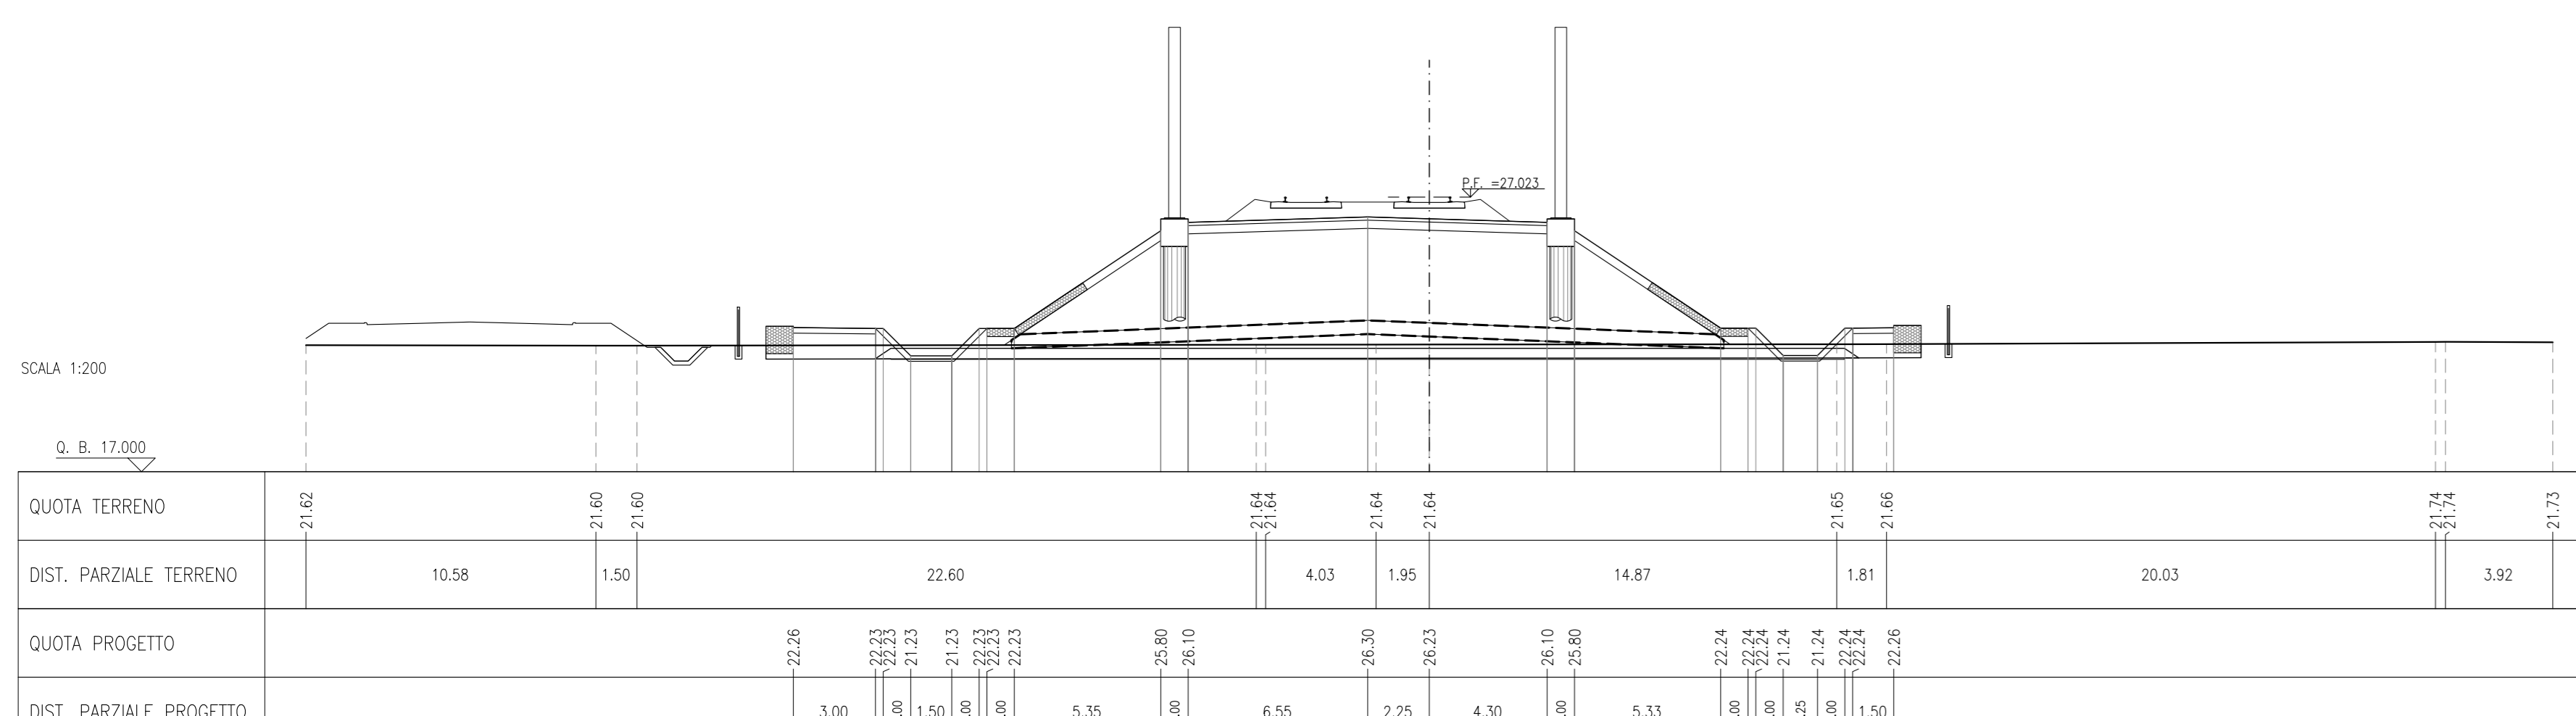


Table with 2 columns: Component (e.g., SPONDO BLEVATO, PAVI DI POSA) and Value (e.g., 46.56 m, 1.82 m).

SEZIONE N.: R133-16
PROGRESSIVA: 18+550.000
QUOTA P. F.: 28.223

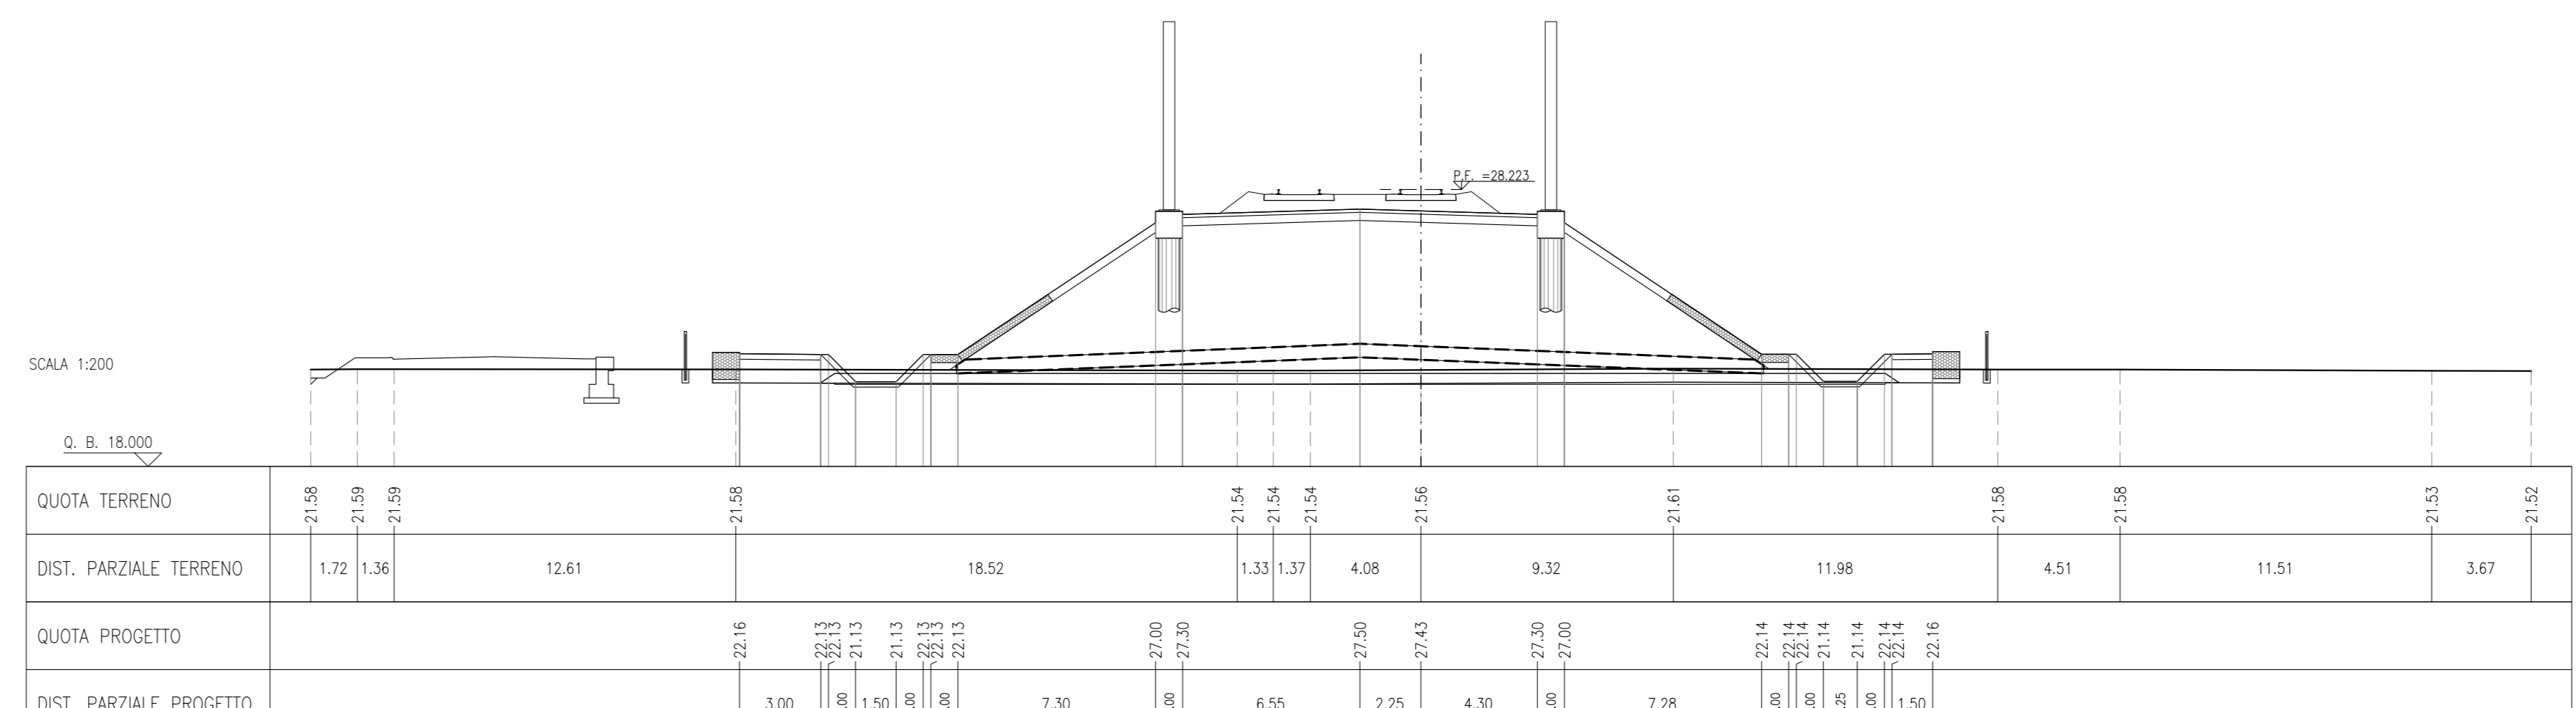

NOTE GENERALI
- TUTTE LE PROGRESSIVE SONO ESPRESSE IN CHILOMETRI E SONO RIFERITE AL BINARIO PARI, SALVO OVE DIVERSAMENTE SPECIFICATO
- TUTTE LE MISURE ESPRESSE SONO IN METRI, SALVO OVE DIVERSAMENTE INDICATO
- TUTTE LE QUOTE ALTIMETRICHE SONO ESPRESSE IN METRI s.l.m.
- Q.B. = QUOTA DI RIFERIMENTO
- NELLE SEZIONI E' ESCLUSA LA RAPPRESENTAZIONE DELL'INTERVENTO DI CONSOLIDAMENTO DELLE COLONNE IN GHIAIA, PER IL QUALE SI RIMANDA AGLI SPECIFICI ELABORATI DELLA PRESENTE WBS

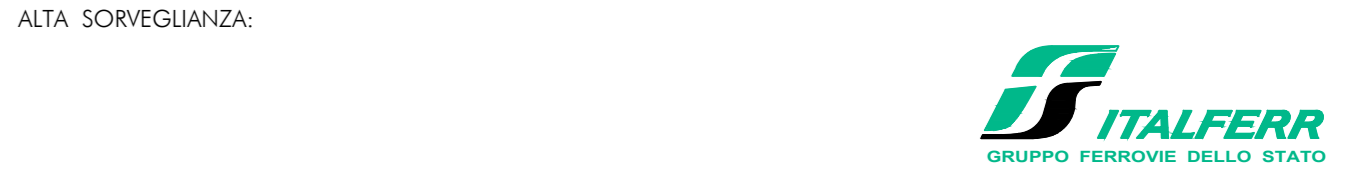

INFRASTRUTTURE FERROVIARIE STRATEGICHE DEFINITE DALLA LEGGE OBIETTIVO N. 443/01
LINEA A.V. /A.C. TORINO-VENEZIA Tratta VERONA-PADOVA
Lotto funzionale Verona-Bivio Vicenza
PROGETTO ESECUTIVO

RILEVATI
RILEVATO FERROVIARIO DAL KM 18+203,00 AL KM 18+604,94
GENERALE
Sezioni trasversali - Tav.2

Administrative and technical information including project details, dates, and signatures. Includes a table with columns for CANTIERISTA, LOTTO, FASE, etc., and a table for project management roles like DIRETTORE LAVORI and REVISORE.