SCOTICO RILEVATO	47.03 m.
SCAVO	1.33 m²
SCAVO FOSSO	1.22 m²
PIANO DI POSA	31.57 m.
MATERASSI RENO	10.00 m.
GABBIONI	7.00 m²
RILEVATO	122.98 m²
MISTO GRANULARE STABILIZZATO PER PIANO DI LAVORO	18.28 m²
ANTICAPILLARE	15.95 m²
CESSIONE	62.44 m.
VEGETALE	10.69 m.
ANTIGERMINANTE	13.10 m.
SUPERCOMPATTATO	13.11 m.
SUB-BALLAST	13.11 m.
BALLAST	4.31 m²
MISTO GRANULARE STABILIZZATO / CEMENTATO	0.90 m²

SEZIONE N.: RI33-17
PROGRESSIVA: 18+575.000
QUOTA P. F.: 28.523

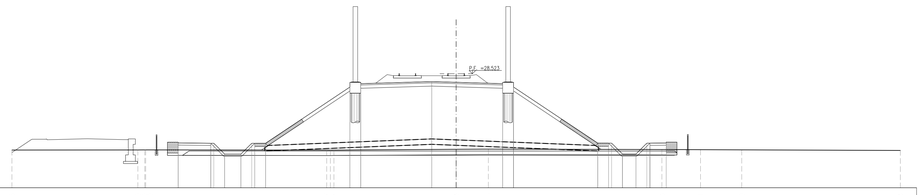

SCALA 1:200

Q. B. 18.000

| | | |