


SCUDO RILEVATO	51,30 m
SCAVO	0,49 m
PIANO DI POSA	35,60 m
MATERASSI RENO	4,00 m
CERCHI	5,00 m
RILEVATO	199,39 m <sup>2</sup>
ANTICAPILARE	77,74 m <sup>2</sup>
GEOTESSILE	71,99 m
VEGETALE	19,93 m
ANTIGERMANANTE	13,76 m
SUPERCOMPATATO	13,77 m
SUB-BALLAST	13,11 m
BALLAST	4,71 m <sup>2</sup>
MISTO GRANULARE STABILIZZATO / CEMENTATO	0,69 m <sup>2</sup>

SEZIONE N.: R134-17  
 PROGRESSIVA: 18+829.550  
 QUOTA P. F.: 30.513

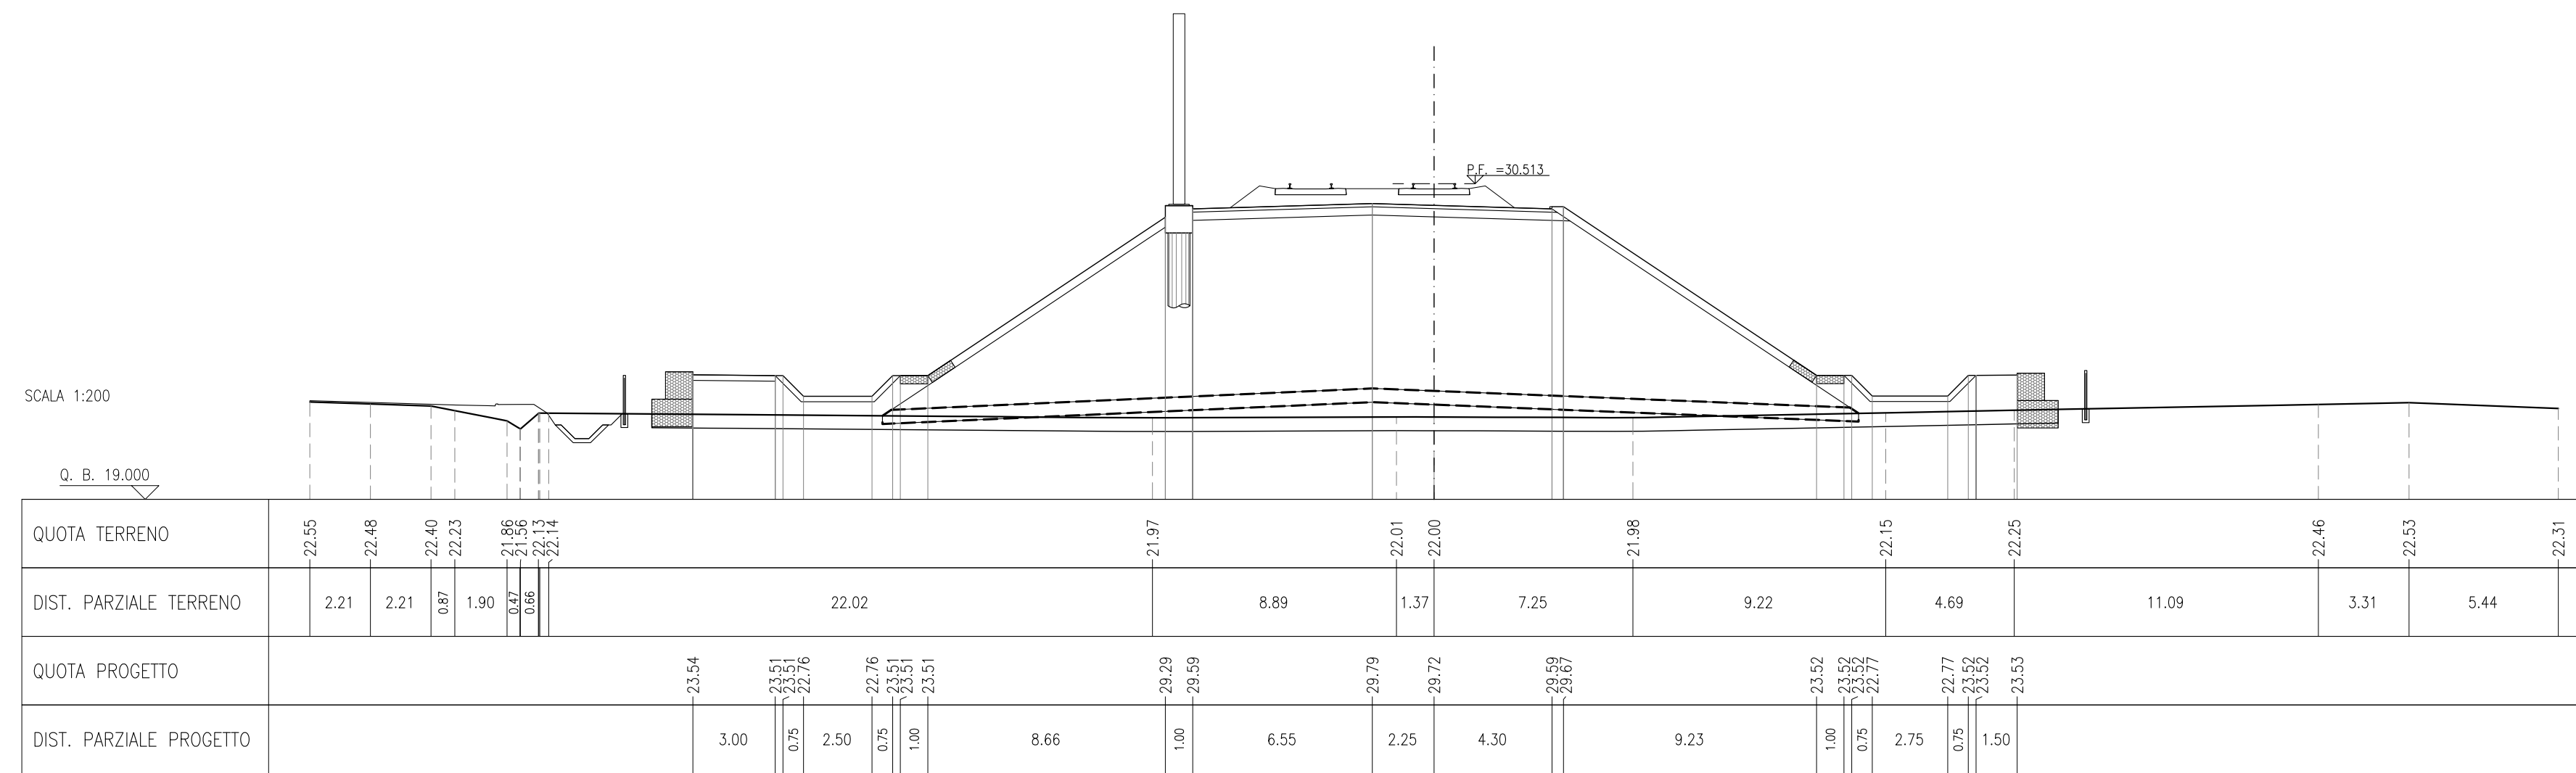

DISEGNI DI RIFERIMENTO

DESCRIZIONE

CODICE

NOTE GENERALI

- TUTTE LE PROGRESSIVE SONO ESPRESSE IN CHILOMETRI E SONO RIFERITE AL BINARIO PARI, SALVO OVE DIVERSAMENTE SPECIFICATO
- TUTTE LE MISURE ESPRESSE SONO IN METRI, SALVO OVE DIVERSAMENTE INDICATO
- TUTTE LE QUOTE ALTIMETRICHE SONO ESPRESSE IN METRI s.l.m.
- Q.B. = QUOTA DI RIFERIMENTO
- NELLE SEZIONI E' ESCLUSA LA RAPPRESENTAZIONE DELL'INTERVENTO DI CONSOLIDAMENTO DELLE COLONNE IN GHIAIA, PER IL QUALE SI RIMANDA AGLI SPECIFICI ELABORATI DELLA PRESENTE WBS

COMMITTENTE:



ALTA SORVEGLIANZA:



GENERAL CONTRACTOR:



**INFRASTRUTTURE FERROVIARIE STRATEGICHE DEFINITE DALLA LEGGE OBIETTIVO N. 443/01**

**LINEA A.V. /A.C. TORINO-VENEZIA Tratta VERONA-PADOVA**  
**Lotto funzionale Verona-Bivio Vicenza**

**PROGETTO ESECUTIVO**

RILEVATI  
 RILEVATO FERROVIARIO DAL KM 18+604,94 AL KM 18+841,81  
 GENERALE

Sezioni trasversali - Tav.3

 Paolo CARMONA Ingegnere n. 4389 Data: Ottobre 2021	<b>GENERAL CONTRACTOR</b> Consorzio Iricav Due Ing. Paolo CARMONA Data: Ottobre 2021	<b>DIRETTORE LAVORI</b> Ing. Luca RANDOLFI Data: Ottobre 2021	<b>SCALA :</b> 1:200					
	<b>COMMESSA</b> I1N17	<b>LOTTO</b> 12	<b>FASE</b> E	<b>ENTE</b> 12	<b>TIPO DOC.</b> W9	<b>OPERA/DISCIPLINA</b> R13400	<b>PROGR.</b> 003	<b>REV.</b> A

<b>VISTO CONSORZIO IRICAV DUE</b> Consorzio Iricav Due Ing. Luca RANDOLFI Data: Ottobre 2021	
---	--

Rev.	Descrizione	Redatto	Data	Verificato	Data	Approvato	Data
A	EMISSIONE	F. RONCA	10/2021	F. GIULIARTE	10/2021	VARELO	10/2021
B							
C							

CIG: 8377957CD1 CUP: J41E9100000009 File: N11252V993400003\_01.DWG  
 Progetto cofinanziato dalla Unione Europea Cod. origine: E00K3