

Table with 2 columns: Material/Type and Value. Includes items like SCUDO RILEVATO, SPALM, PIANO DI POSA, etc.

SEZIONE N.: R135D-1
PROGRESSIVA: 19+150,000
QUOTA P. F.: 28,876

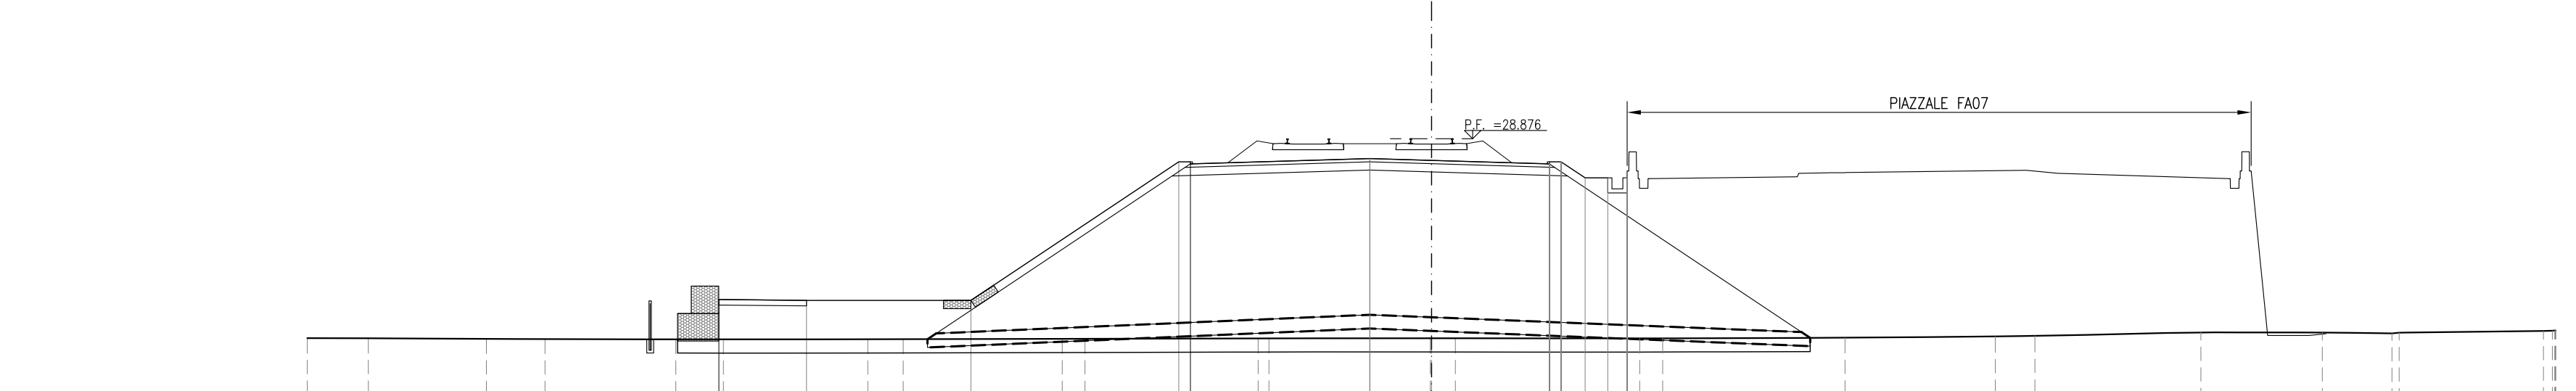


Table with 3 rows: QUOTA TERRENO, DIST. PARZIALE TERRENO, QUOTA PROGETTO, and DIST. PARZIALE PROGETTO. Contains numerical data for the cross-section.

Table with 2 columns: Material/Type and Value. Similar to the first table, listing construction materials.

SEZIONE N.: R135D-2
PROGRESSIVA: 19+153,800
QUOTA P. F.: 28,831

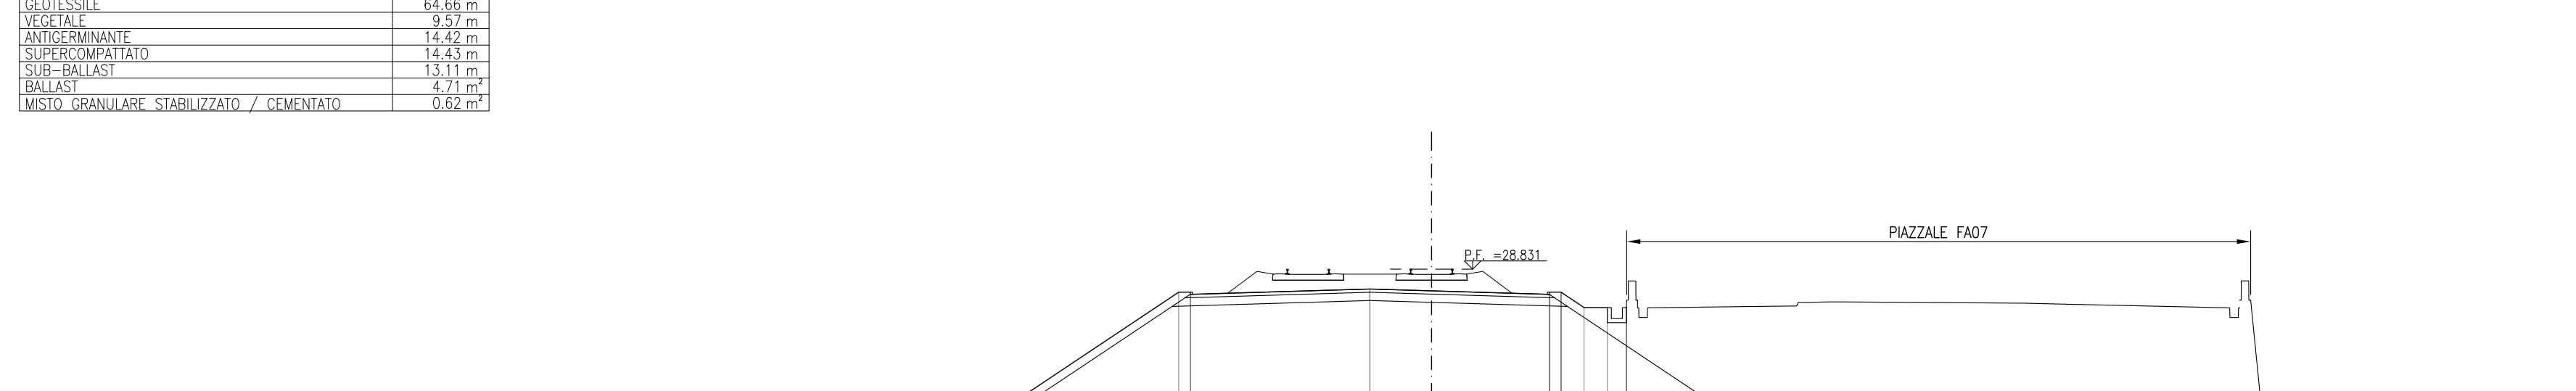


Table with 3 rows: QUOTA TERRENO, DIST. PARZIALE TERRENO, QUOTA PROGETTO, and DIST. PARZIALE PROGETTO. Contains numerical data for the cross-section.

Table with 2 columns: Material/Type and Value. Similar to the first table, listing construction materials.

SEZIONE N.: R135D-3
PROGRESSIVA: 19+175,000
QUOTA P. F.: 28,580

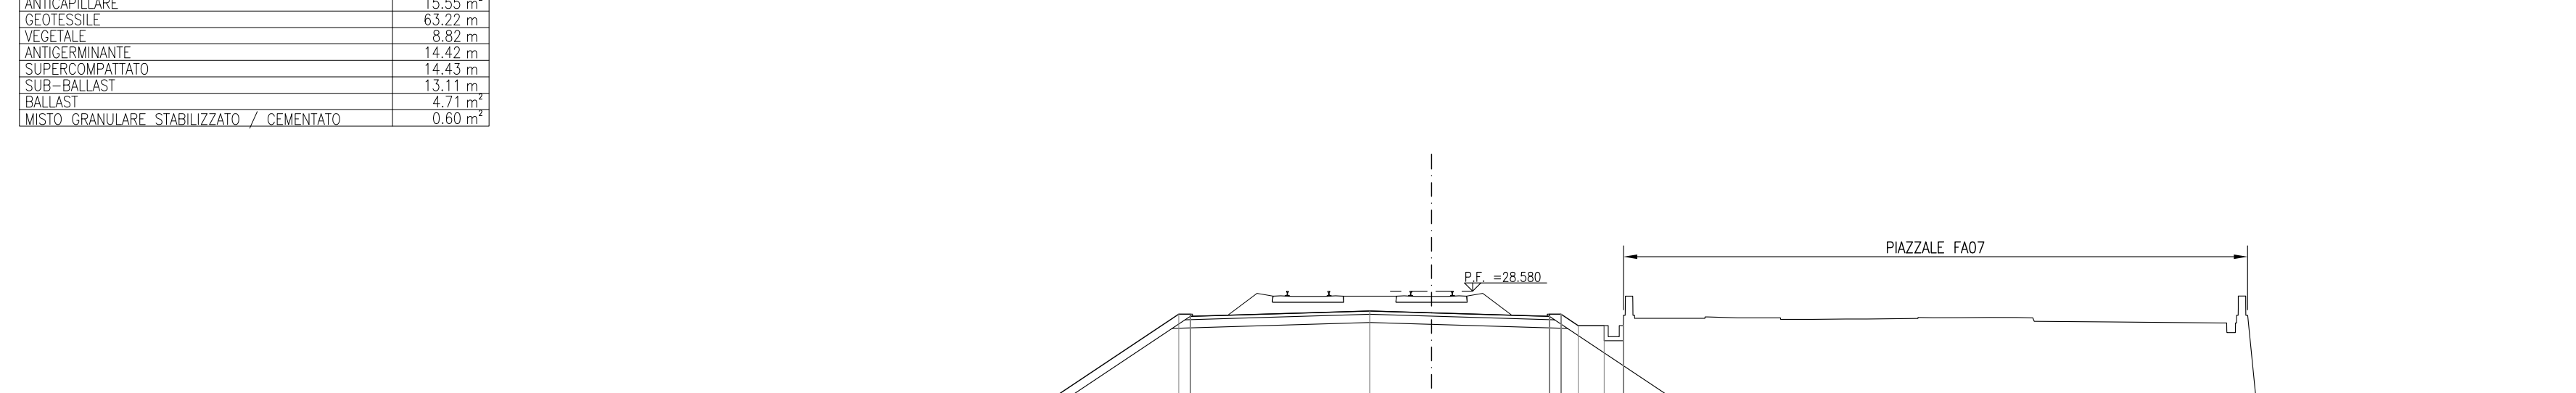


Table with 3 rows: QUOTA TERRENO, DIST. PARZIALE TERRENO, QUOTA PROGETTO, and DIST. PARZIALE PROGETTO. Contains numerical data for the cross-section.

Table with 2 columns: Material/Type and Value. Similar to the first table, listing construction materials.

SEZIONE N.: R135D-4
PROGRESSIVA: 19+200,000
QUOTA P. F.: 28,285

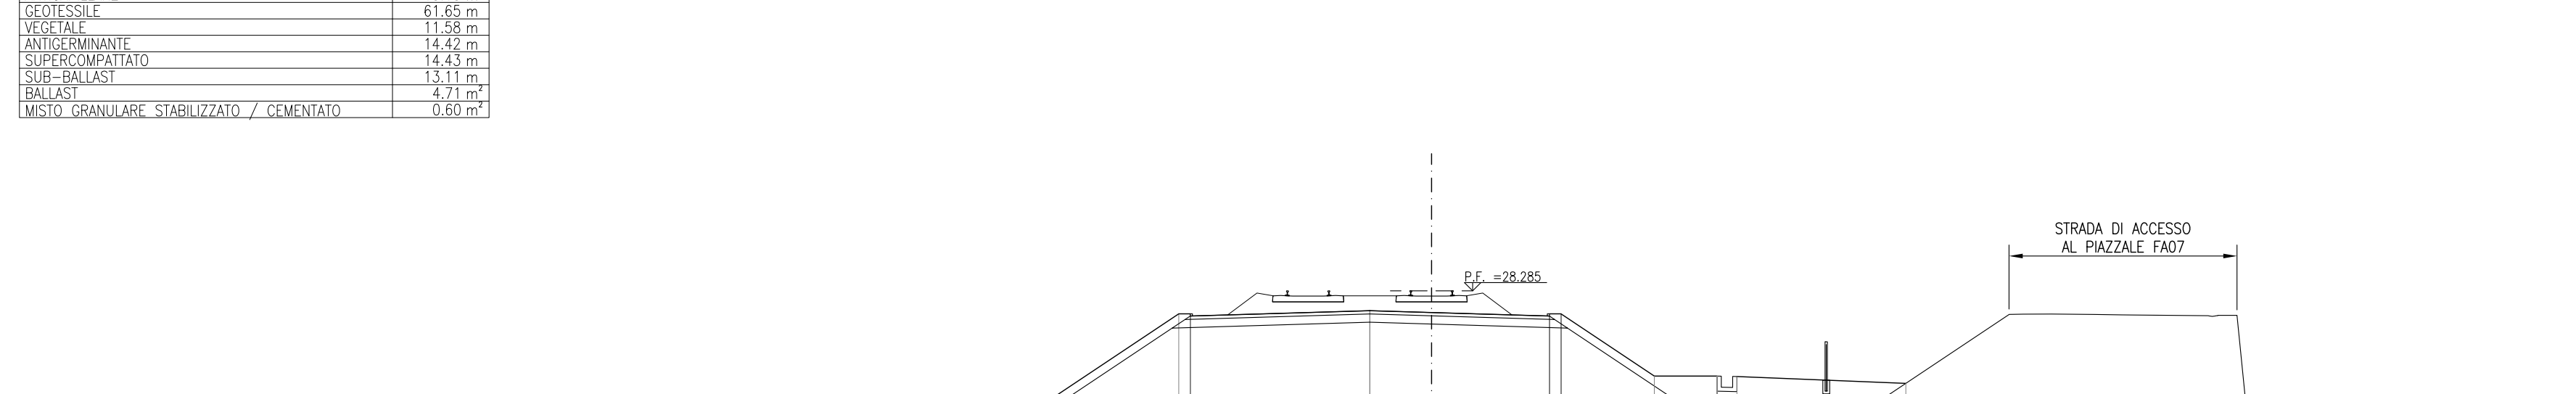


Table with 3 rows: QUOTA TERRENO, DIST. PARZIALE TERRENO, QUOTA PROGETTO, and DIST. PARZIALE PROGETTO. Contains numerical data for the cross-section.

Table with 2 columns: Material/Type and Value. Similar to the first table, listing construction materials.

Table with 2 columns: Material/Type and Value. Similar to the first table, listing construction materials.

SEZIONE N.: R135D-5
PROGRESSIVA: 19+225,000
QUOTA P. F.: 27,990

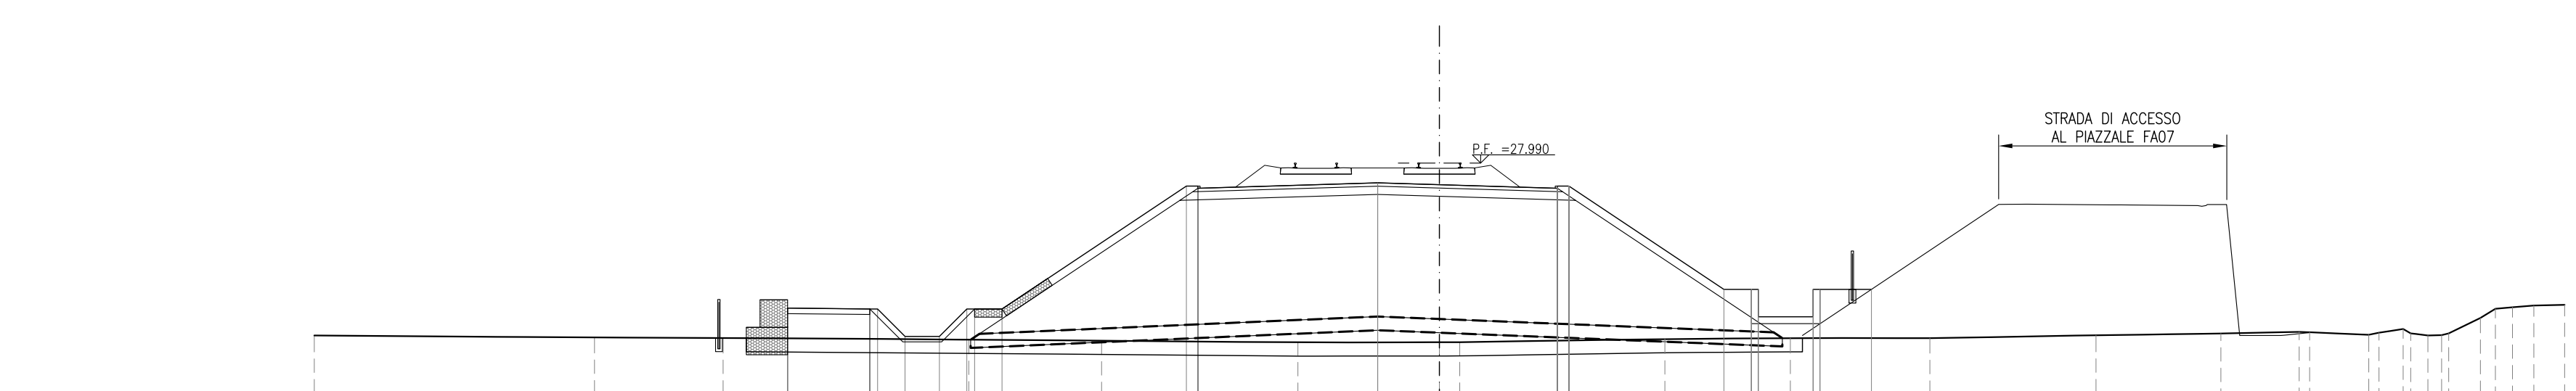


Table with 3 rows: QUOTA TERRENO, DIST. PARZIALE TERRENO, QUOTA PROGETTO, and DIST. PARZIALE PROGETTO. Contains numerical data for the cross-section.

Table with 2 columns: Material/Type and Value. Similar to the first table, listing construction materials.

SEZIONE N.: R135D-6
PROGRESSIVA: 19+250,000
QUOTA P. F.: 27,694

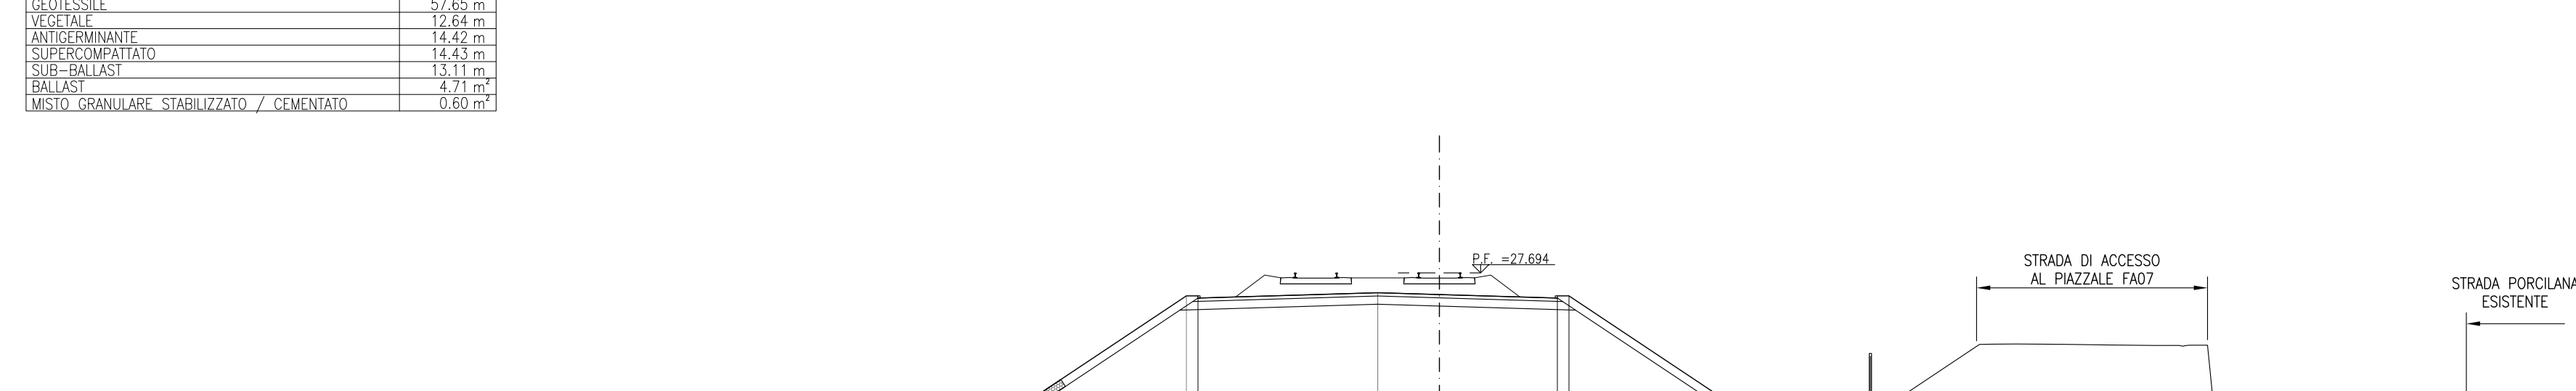


Table with 3 rows: QUOTA TERRENO, DIST. PARZIALE TERRENO, QUOTA PROGETTO, and DIST. PARZIALE PROGETTO. Contains numerical data for the cross-section.

Table with 2 columns: Material/Type and Value. Similar to the first table, listing construction materials.

SEZIONE N.: R135D-7
PROGRESSIVA: 19+275,000
QUOTA P. F.: 27,399

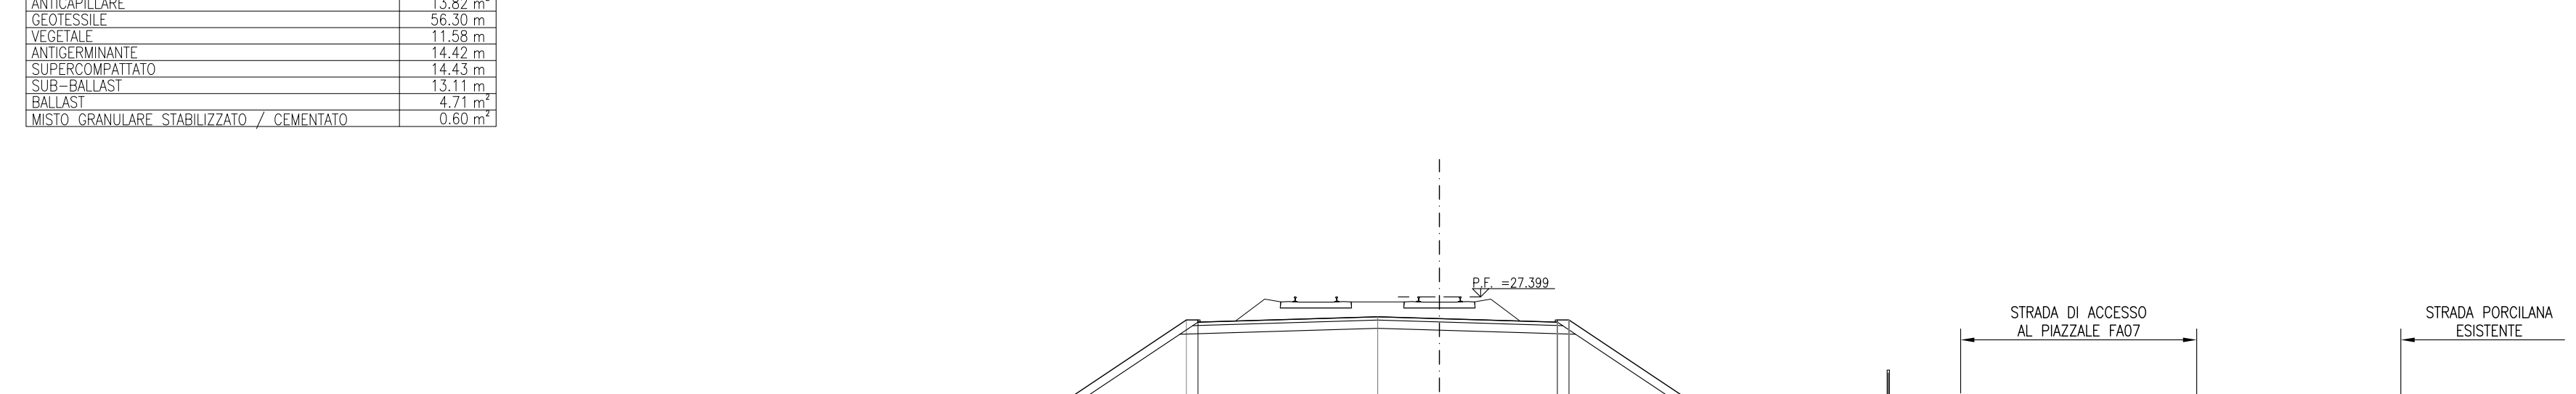


Table with 3 rows: QUOTA TERRENO, DIST. PARZIALE TERRENO, QUOTA PROGETTO, and DIST. PARZIALE PROGETTO. Contains numerical data for the cross-section.

Table with 2 columns: Material/Type and Value. Similar to the first table, listing construction materials.

SEZIONE N.: R135D-8
PROGRESSIVA: 19+300,000
QUOTA P. F.: 27,117

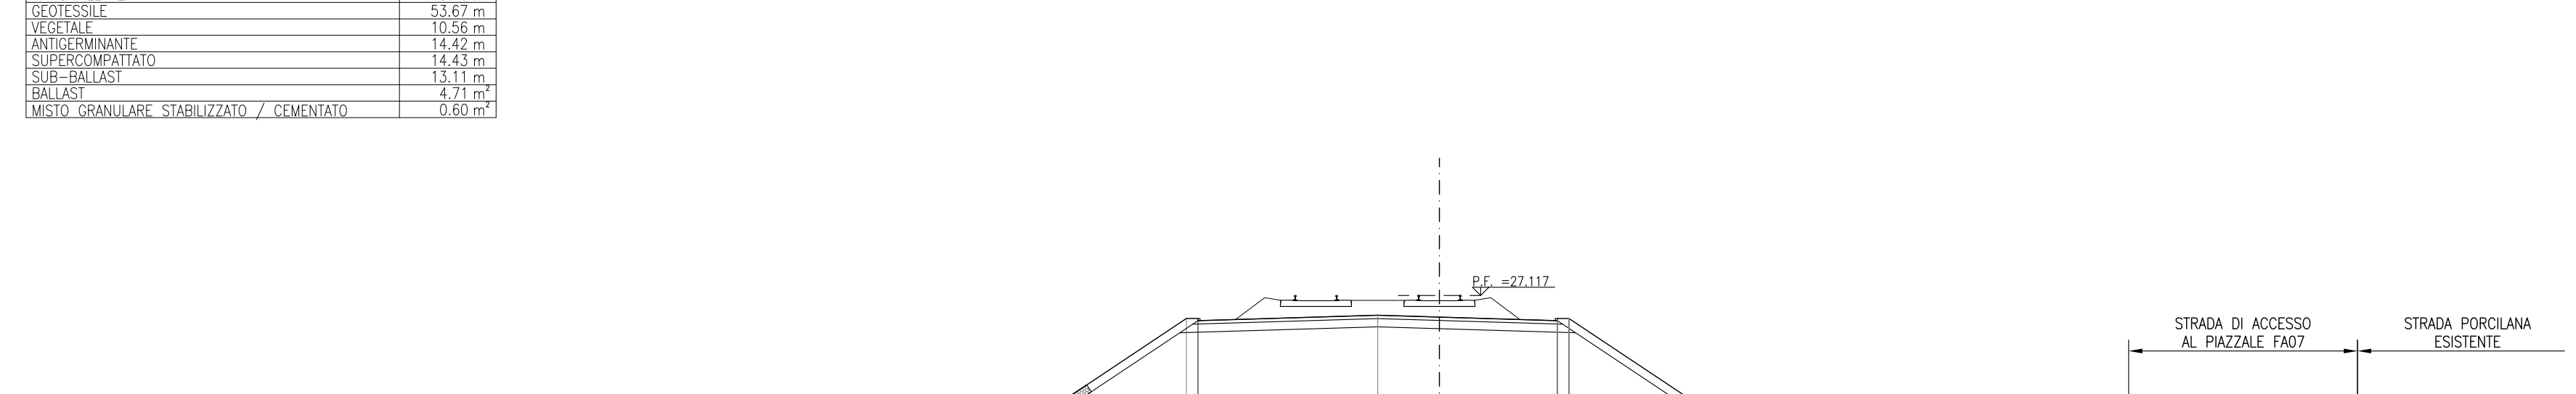


Table with 3 rows: QUOTA TERRENO, DIST. PARZIALE TERRENO, QUOTA PROGETTO, and DIST. PARZIALE PROGETTO. Contains numerical data for the cross-section.

Table with 2 columns: Material/Type and Value. Similar to the first table, listing construction materials.

NOTE GENERALI
- TUTTE LE PROGRESSIVE SONO ESPRESSE IN CHILOMETRI E SONO RIFERITE AL BINARIO PARI, SALVO OVE DIVERSAMENTE SPECIFICATO
- TUTTE LE MISURE ESPRESSE SONO IN METRI, SALVO OVE DIVERSAMENTE INDICATO
- TUTTE LE QUOTE ALTIMETRICHE SONO ESPRESSE IN METRI s.l.m.
- Q.B. = QUOTA DI RIFERIMENTO
- NELLE SEZIONI E' ESCLUSA LA RAPPRESENTAZIONE DELL'INTERVENTO DI CONSOLIDAMENTO DELLE COLONNE IN GHIAIA, PER IL QUALE SI RIMANDA AGLI SPECIFICI ELABORATI DELLA PRESENTE WBS

Project information and administrative data. Includes logos for IRFI (Gruppo Ferrovie dello Stato) and ConSORZIO IRIO-IV DUE. Text: 'INFRASTRUTTURE FERROVIARIE STRATEGICHE DEFINITE DALLA LEGGE OBIETTIVO N. 443/01 LINEA A.V. /A.C. TORINO-VENEZIA Tratta VERONA-PADOVA Lotta funzionale Verona-Bivio Vicenza PROGETTO ESECUTIVO'. Includes a table for project status and a signature block.