SCOTICO RILEVATO	33.87 m
PIANO DI POSA	21.81 m
MATERASSI RENO	4.00 m
GABBIONI	68.36 m²
RILEVATO	45.80 m²
ANTICAPILLARE	10.50 m²
GEOTESSILE	44.37 m
VEGETALE	6.56 m
ANTIGERMINANTE	14.42 m
SUPERCOMPATTATO	14.43 m
SUB-BALLAST	13.11 m
BALLAST	4.71 m²
MISTO GRANULARE STABILIZZATO / CEMENTATO	0.60 m²

SEZIONE N.: RI35D-17
PROGRESSIVA: 19+465.800
QUOTA P. F.: 25.966

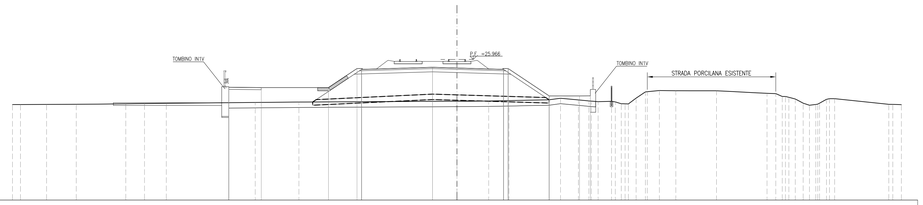

SCALA 1:200

Q. B. 13.000

| | | |