
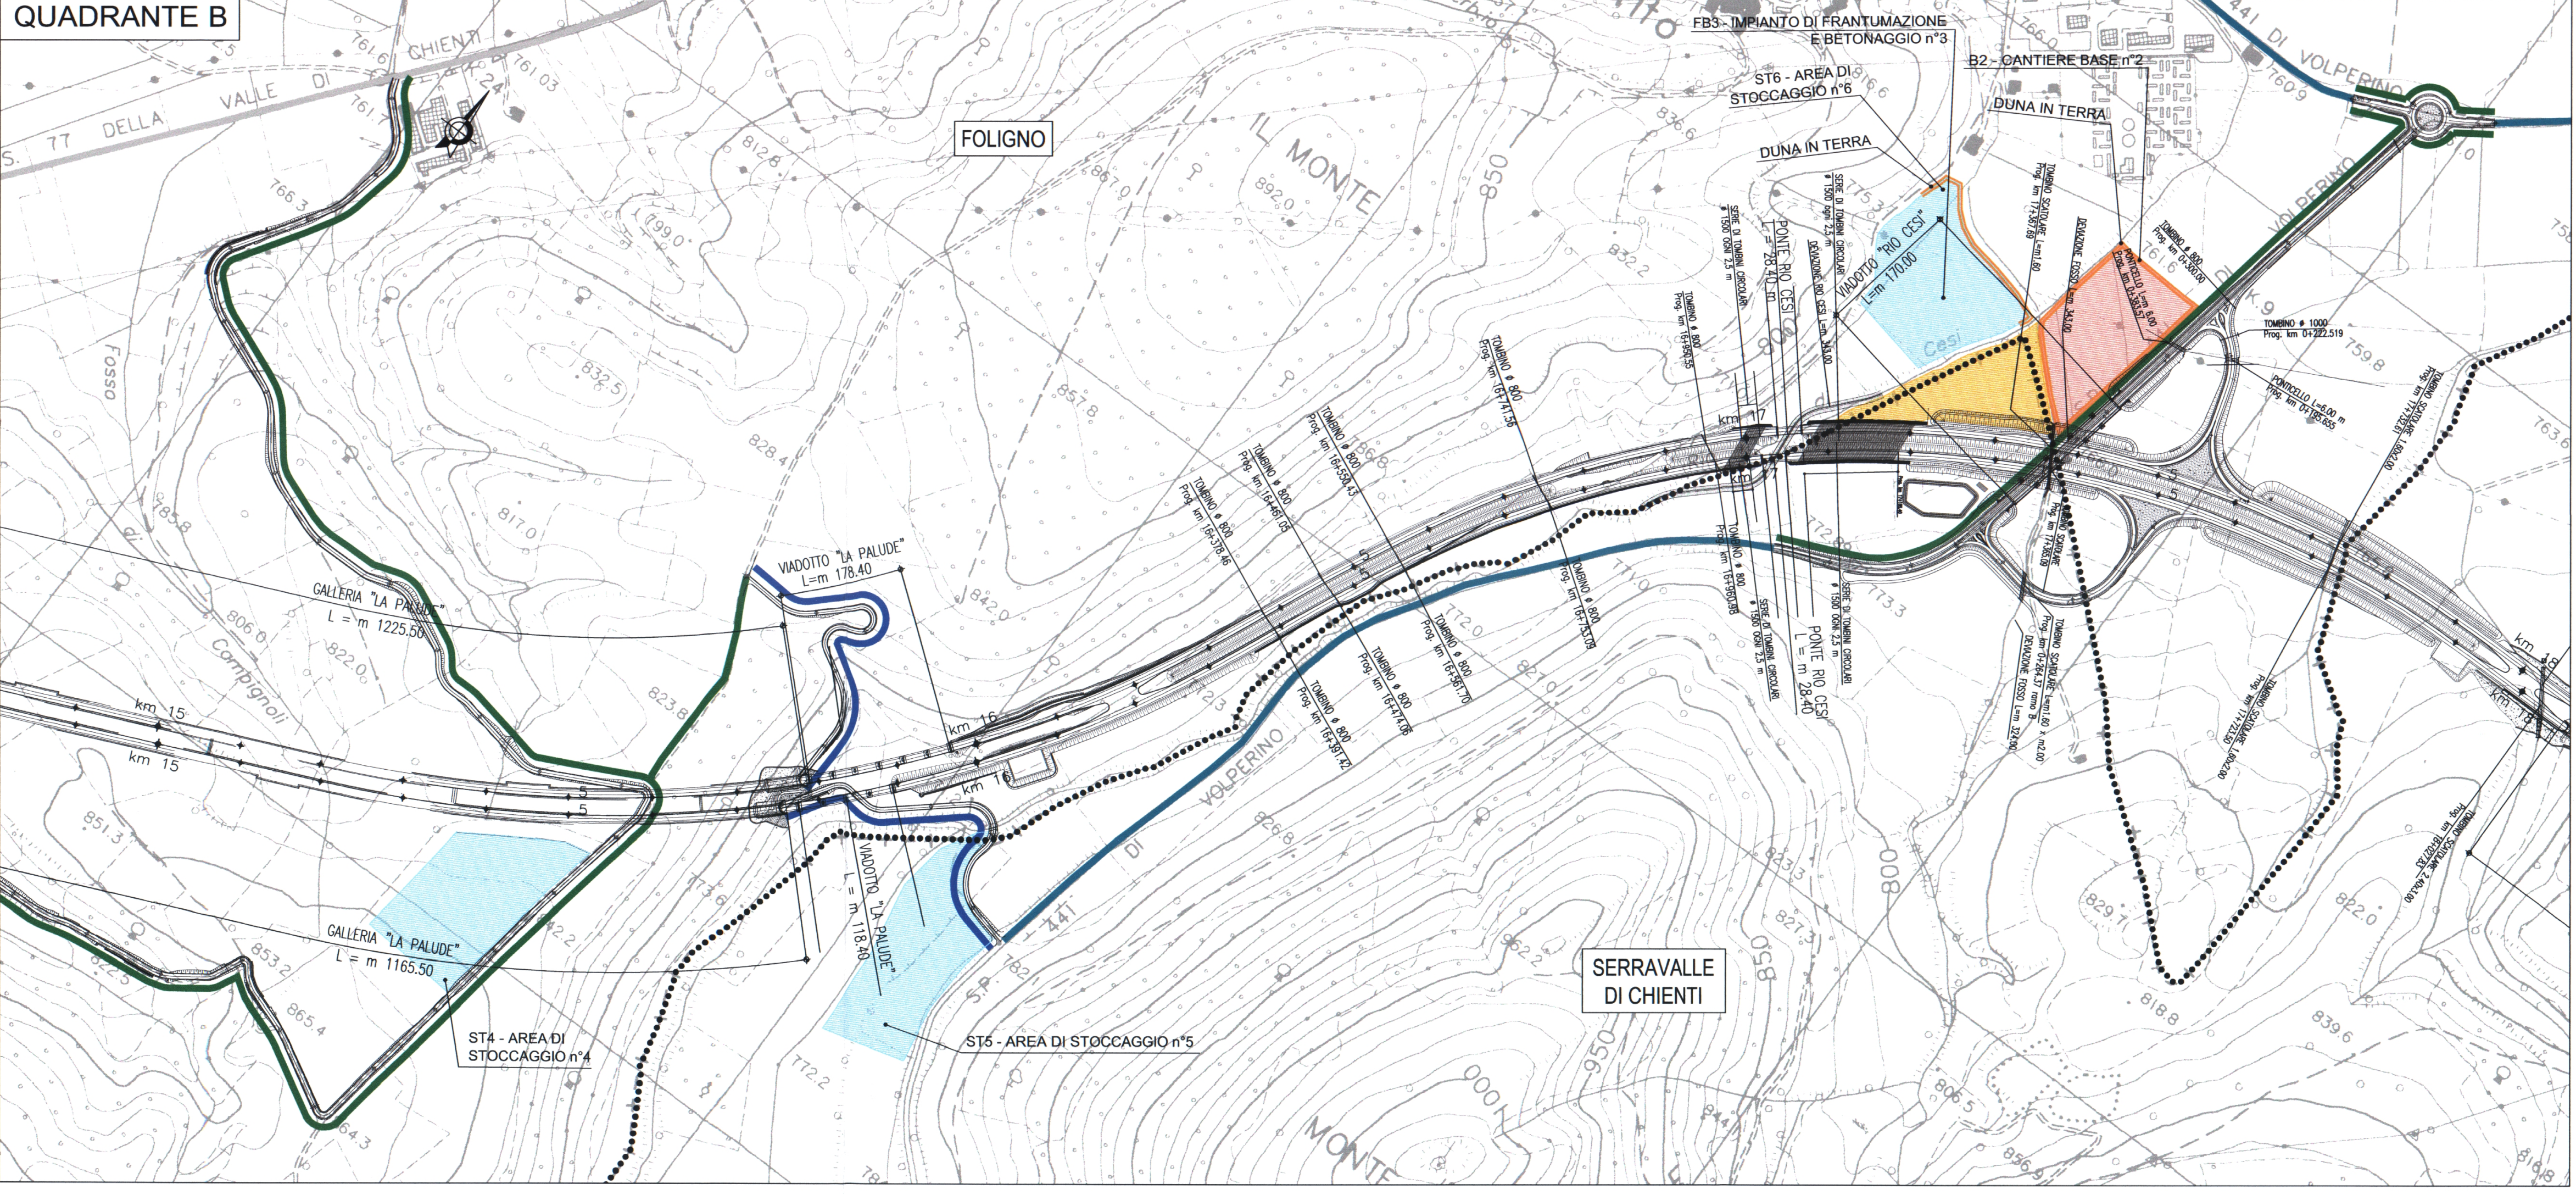


- ### LEGENDA
- Cantiere secondario con area a disposizione per stoccaggio e deposito (S)
 - Cantiere base (B)
 - Impianto di frantumazione e betonaggio (FB)
 - Impianto di prefabbricazione conci (PR)
 - Aree di stoccaggio (ST)
 - Cantieri imbocchi (I)
 - Viabilità di cantiere su S.S.77
 - - - Deviazione S.S. n° 77
 - Viabilità in corrispondenza dell'asse di progetto
 - Viabilità principale esistente idonea
 - Viabilità principale esistente da adeguare
 - Viabilità secondaria esistente da adeguare
 - Viabilità secondaria da realizzare
 - Tratti di viabilità definitiva per manutenzioni
 - Tracciato di progetto
 - Limiti comunali
- SUOLO E SOTTOSUOLO**
- ◆ Inclinatori (A.O.,C.O.,P.O.)
 - Inclinatori esistenti (A.O.,C.O.,P.O.)
 - Capisaldi (A.O.,C.O.,P.O.)

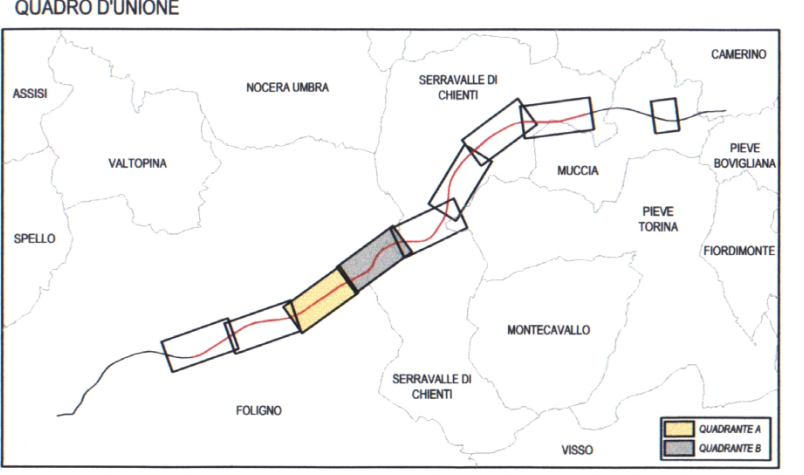

ASSE VIARIO MARCHE-UMBRIA E QUADRILATERO DI PENETRAZIONE INTERNA MAXILOTTO 1

PROGETTO DEFINITIVO

CONTRAENTE GENERALE		IL RESPONSABILE DEL CONTRAENTE GENERALE	
GRUPPO DI PROGETTAZIONE		I RESPONSABILI DI PROGETTO	
ATI: TECHNITAL s.p.a. (mandataria) SCETAURROUTE SICS s.r.l. Società Italiana Consulenza Strade S.I.S. Studio di Ingegneria Stradale s.r.l. SOIL Geologia Geotecnica Opere in sotterraneo Difesa del territorio INTEGRAZIONE PRESTAZIONI SPECIALISTICHE Dott. Ing. M. Raccosta		Dott. Ing. M. Raccosta Ordine Ing. Verona n° A1665 Dott. Ing. L. Samama Ordine Ing. Toronto n° 1083 Prof. Ing. A. Bevilacqua Ordine Ing. Palermo n° 4058 Dott. Ing. L. Albert Ordine Ing. Milano n° A14725	
IL GEOLOGO		LA DIREZIONE LAVORI	
Dott. Geol. F. Ferrari Ordine dei Geologi Regione del Veneto n° 60		Dott. Ing. Andrea Simonini	
VISTO: IL RESPONSABILE DEL PROCEDIMENTO		VISTO: IL RESPONSABILE DEL SERVIZIO PROGETTAZIONE	
Dott. Ing. Andrea Simonini			
SUBLOTTO 2.1: S.S. 77 "VAL DI CHIENTI" TRONCO PONTELATRAVE - FOLIGNO TRATTO VALMENOTRE - GALLERIA MUCCIA (esclusa galleria) PIANO DI MONITORAGGIO AMBIENTALE PLANIMETRIA UBICAZIONE PUNTI DI MISURA COMPONENTE SUOLO E SOTTOSUOLO 2/4			
Codice Unico di Progetto (CUP) F12C03000050010 (Dettero CPE 13/2004)		REVISIONE	FOGLIO
		B	02 04
Codice Operativo (COP) L0703A2D.P.GENER.00.AMB.PLA.006		REVISIONE	FOGLIO
		B	02 04
Scala		1:5.000	

Rev.	DESCRIZIONE	DATA	REDATTO	VERIFICATO	APPROVATO	APPROVATO RESP. TECNICO ANAS
D						
C						
B	REVISIONE	20/07/2007	A. Felici	V. Tirelli	M. Raccosta	
A	EMISSIONE	15/12/2006	A. Felici	V. Tirelli	M. Raccosta	

Codice File: L0703A2.D.P.GENER.00.AMB.PLA.006.B pma_suolo.dwg