



SCOPPIO RILEVATO	46,07 m
PIANO DI POSA	31,39 m
CARONNI	3,00 m
RIELEVATO	134,87 m
ANTICAPILARE	18,59 m
PROFESSILE	62,50 m
VEGETAZIONE	19,24 m
ANTIDIVERGENTE	13,79 m
SUPERCOMPATTO	13,77 m
SOIE-BALLAST	13,11 m
BALLAST	8,87 m
MISTO GRANULARE STABILIZZATO / CEMENTATO	0,90 m

SEZIONE N.: R136D-9
PROGRESSIVA: 22+175,000
QUOTA P. F.: 33,287

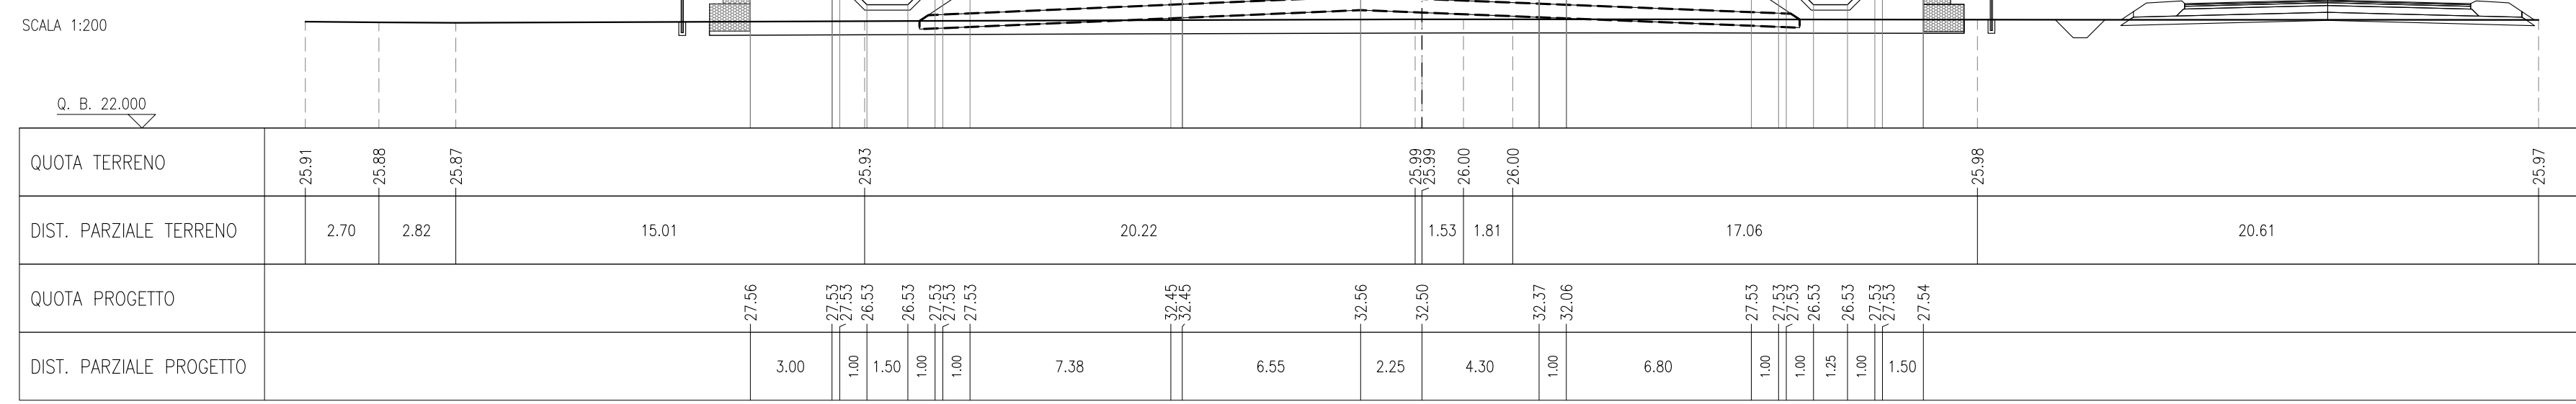


SCOPPIO RILEVATO	46,53 m
PIANO DI POSA	29,48 m
CARONNI	3,00 m
RIELEVATO	137,50 m
ANTICAPILARE	18,59 m
PROFESSILE	60,49 m
VEGETAZIONE	19,24 m
ANTIDIVERGENTE	13,79 m
SUPERCOMPATTO	13,77 m
SOIE-BALLAST	13,11 m
BALLAST	8,87 m
MISTO GRANULARE STABILIZZATO / CEMENTATO	0,90 m

SEZIONE N.: R136D-13
PROGRESSIVA: 22+272,197
QUOTA P. F.: 32,461

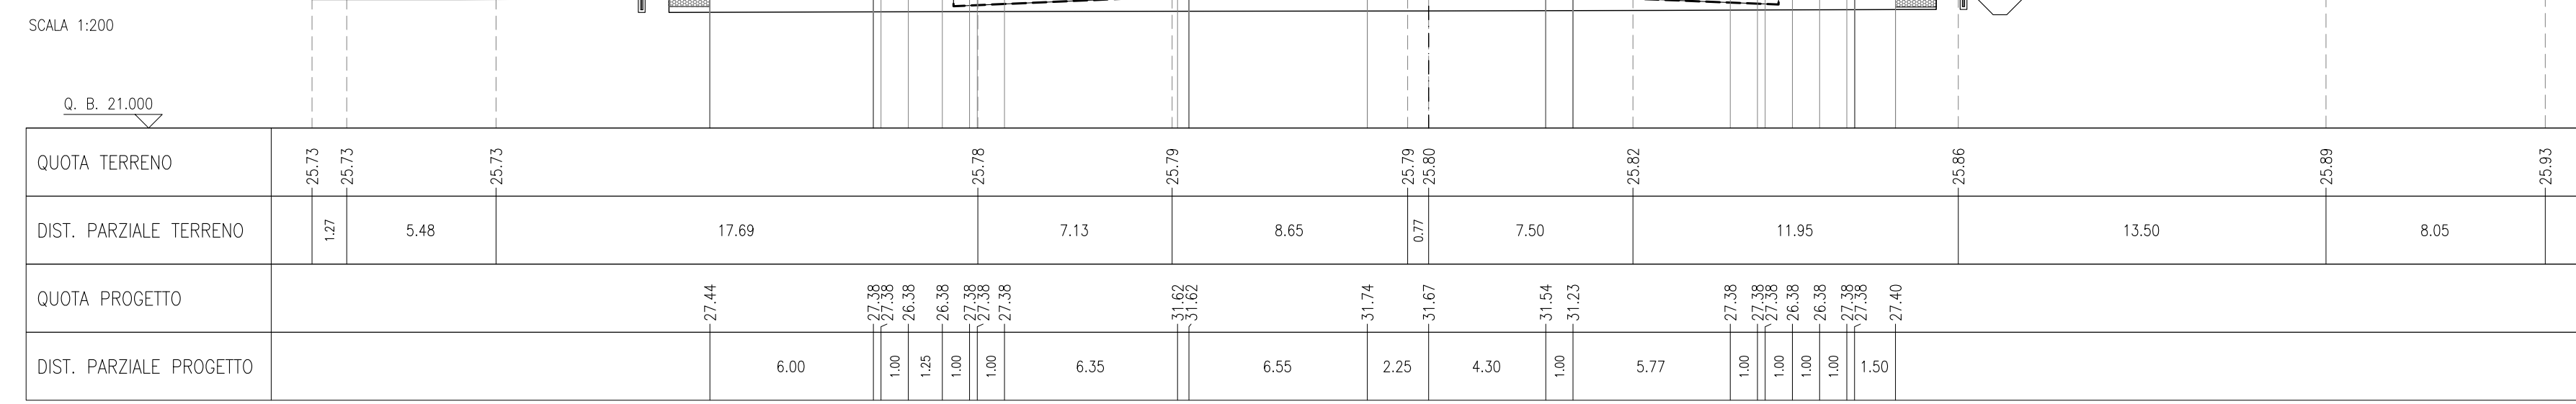


SCOPPIO RILEVATO	46,15 m
PIANO DI POSA	31,39 m
CARONNI	3,00 m
RIELEVATO	134,87 m
ANTICAPILARE	18,59 m
PROFESSILE	62,50 m
VEGETAZIONE	19,24 m
ANTIDIVERGENTE	13,79 m
SUPERCOMPATTO	13,77 m
SOIE-BALLAST	13,11 m
BALLAST	8,87 m
MISTO GRANULARE STABILIZZATO / CEMENTATO	0,90 m

SEZIONE N.: R136D-10
PROGRESSIVA: 22+200,000
QUOTA P. F.: 33,075

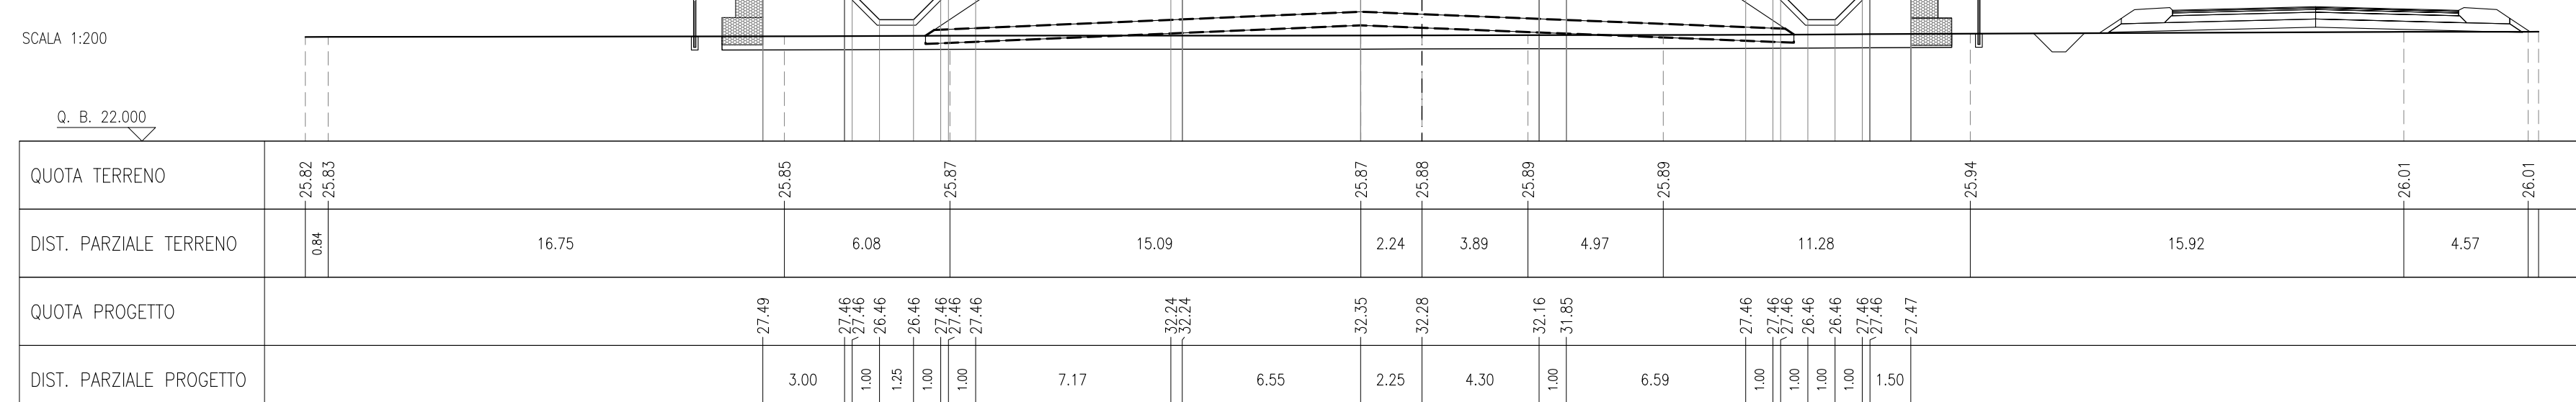


SCOPPIO RILEVATO	47,35 m
PIANO DI POSA	29,48 m
CARONNI	3,00 m
RIELEVATO	137,50 m
ANTICAPILARE	18,59 m
PROFESSILE	60,49 m
VEGETAZIONE	19,24 m
ANTIDIVERGENTE	13,79 m
SUPERCOMPATTO	13,77 m
SOIE-BALLAST	13,11 m
BALLAST	8,87 m
MISTO GRANULARE STABILIZZATO / CEMENTATO	0,90 m

SEZIONE N.: R136D-14
PROGRESSIVA: 22+300,000
QUOTA P. F.: 32,259

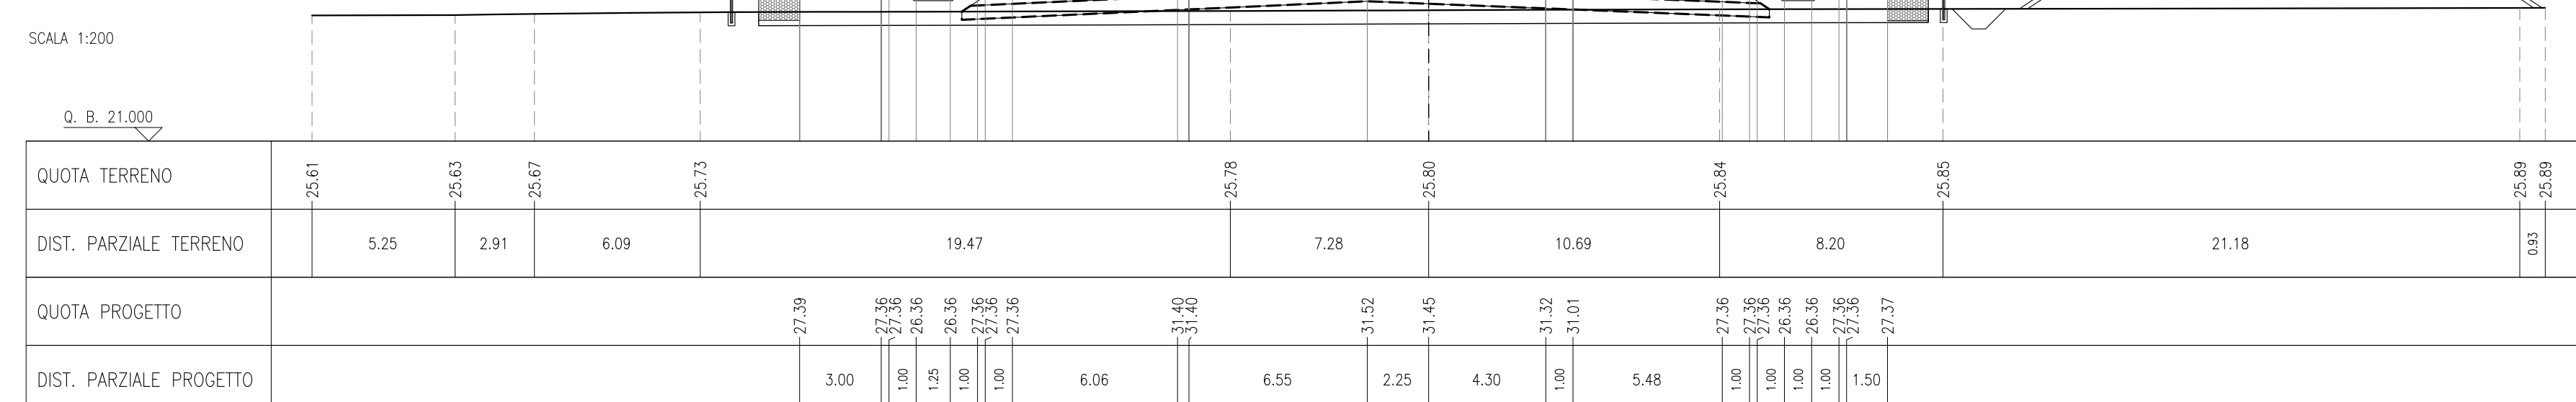


SCOPPIO RILEVATO	46,59 m
PIANO DI POSA	31,39 m
CARONNI	3,00 m
RIELEVATO	134,87 m
ANTICAPILARE	18,59 m
PROFESSILE	62,50 m
VEGETAZIONE	19,24 m
ANTIDIVERGENTE	13,79 m
SUPERCOMPATTO	13,77 m
SOIE-BALLAST	13,11 m
BALLAST	8,87 m
MISTO GRANULARE STABILIZZATO / CEMENTATO	0,90 m

SEZIONE N.: R136D-11
PROGRESSIVA: 22+225,000
QUOTA P. F.: 33,862

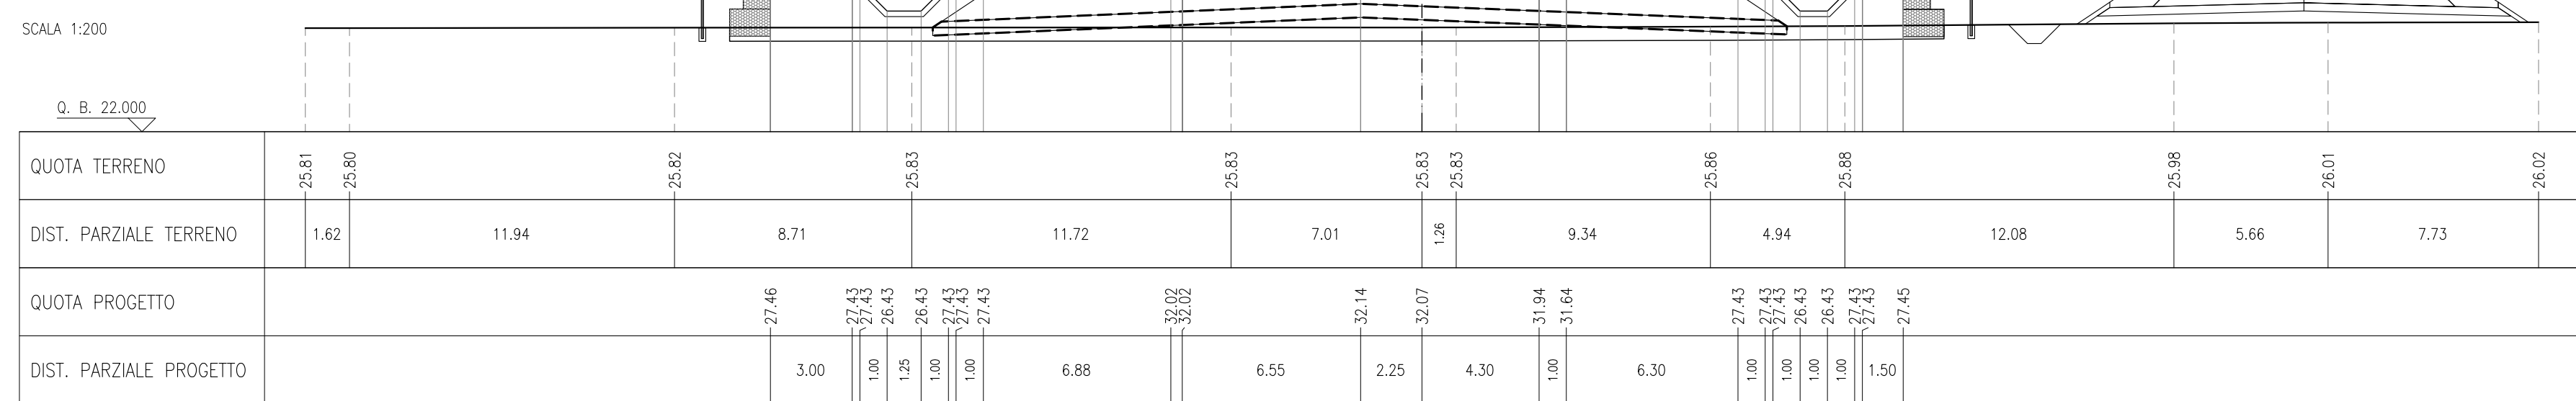


SCOPPIO RILEVATO	42,51 m
PIANO DI POSA	29,48 m
CARONNI	3,00 m
RIELEVATO	137,50 m
ANTICAPILARE	18,59 m
PROFESSILE	58,48 m
VEGETAZIONE	19,24 m
ANTIDIVERGENTE	13,79 m
SUPERCOMPATTO	13,77 m
SOIE-BALLAST	13,11 m
BALLAST	8,87 m
MISTO GRANULARE STABILIZZATO / CEMENTATO	0,90 m

SEZIONE N.: R136D-15
PROGRESSIVA: 22+325,000
QUOTA P. F.: 32,069

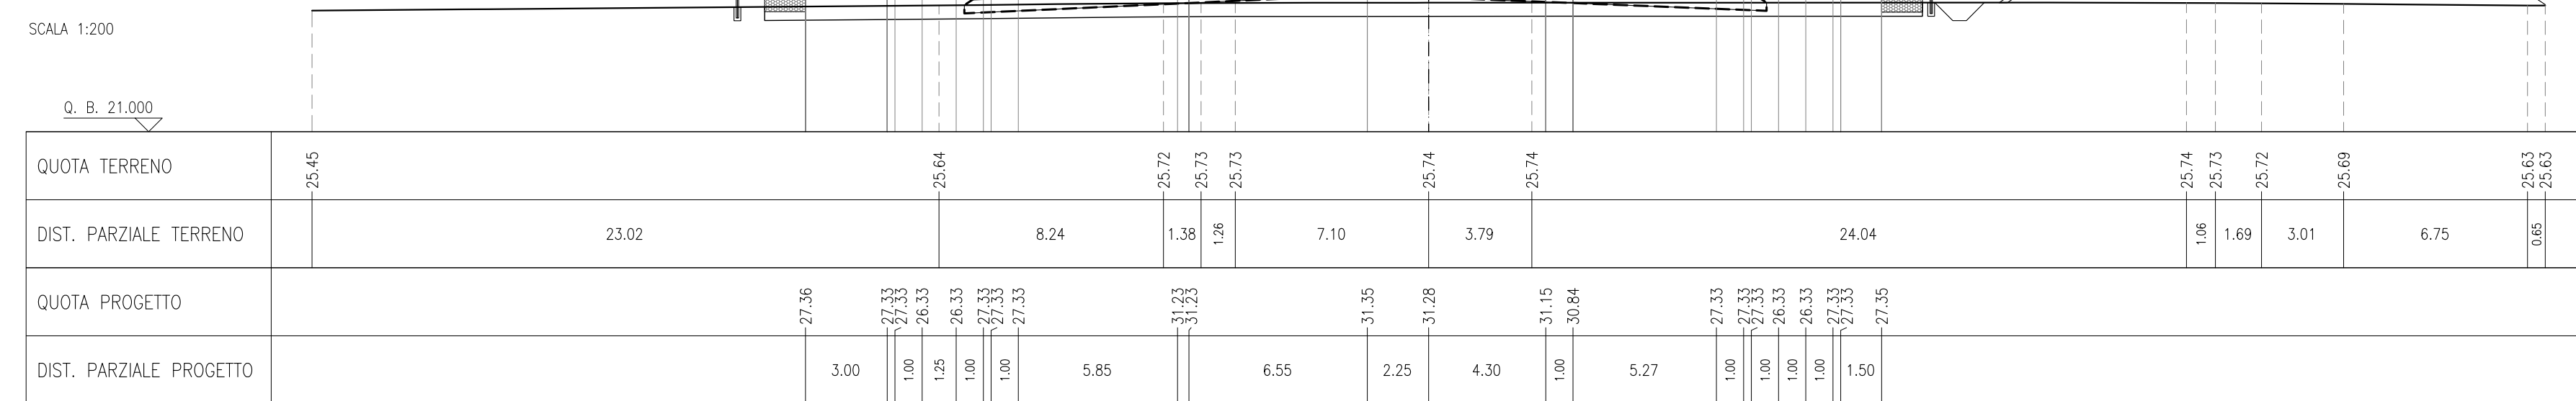


SCOPPIO RILEVATO	44,53 m
PIANO DI POSA	30,83 m
CARONNI	3,00 m
RIELEVATO	133,93 m
ANTICAPILARE	18,59 m
PROFESSILE	62,44 m
VEGETAZIONE	19,24 m
ANTIDIVERGENTE	13,79 m
SUPERCOMPATTO	13,77 m
SOIE-BALLAST	13,11 m
BALLAST	8,87 m
MISTO GRANULARE STABILIZZATO / CEMENTATO	0,90 m

SEZIONE N.: R136D-12
PROGRESSIVA: 22+250,000
QUOTA P. F.: 32,850

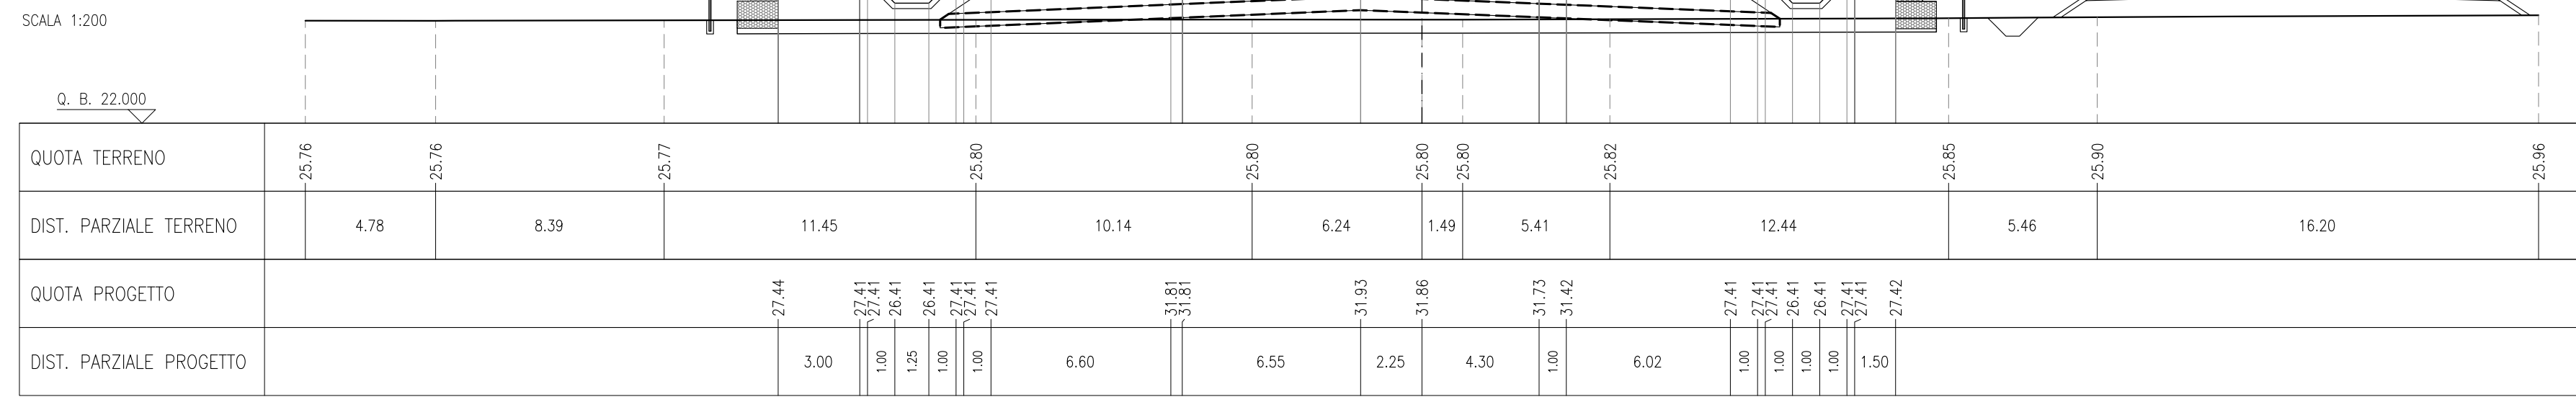

SCOPPIO RILEVATO	42,41 m
PIANO DI POSA	29,48 m
CARONNI	3,00 m
RIELEVATO	137,50 m
ANTICAPILARE	18,59 m
PROFESSILE	58,48 m
VEGETAZIONE	19,24 m
ANTIDIVERGENTE	13,79 m
SUPERCOMPATTO	13,77 m
SOIE-BALLAST	13,11 m
BALLAST	8,87 m
MISTO GRANULARE STABILIZZATO / CEMENTATO	0,90 m

SEZIONE N.: R136D-16
PROGRESSIVA: 22+350,000
QUOTA P. F.: 31,928

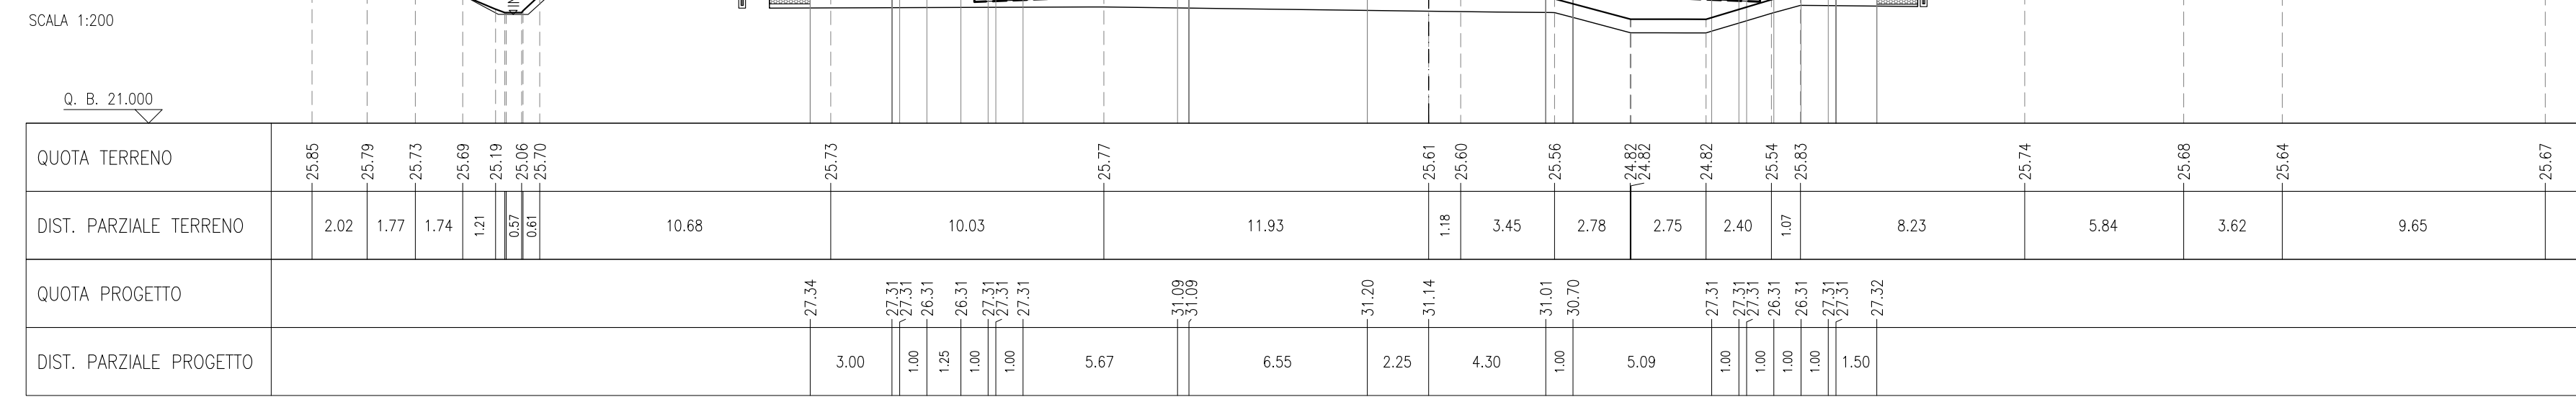

NOTE GENERALI

- TUTTE LE PROGRESSIVE SONO ESPRESSE IN CHILOMETRI E SONO RIFERITE AL BINARIO PARI, SALVO OVE DIVERSAMENTE SPECIFICATO
- TUTTE LE MISURE ESPRESSE SONO IN METRI, SALVO OVE DIVERSAMENTE INDICATO
- TUTTE LE QUOTE ALTIMETRICHE SONO ESPRESSE IN METRI s.l.m.
- Q.B. = QUOTA DI RIFERIMENTO

COMMITTENTE:

ALTA SOVRILIANZA:

GENERAL CONTRACTOR:

INFRASTRUTTURE FERROVIARIE STRATEGICHE DEFINITE DALLA LEGGE OBIETTIVO N. 443/01
LINEA A.V./A.C. TORINO-VENEZIA Tratta VERONA-PADOVA
Lotto funzionale Verona-Bivio Vicenza
PROGETTO ESECUTIVO

RILEVATO FERROVIARIO DAL KM 21+992,67 AL KM 22+748,51
 GENERALE
 Sezioni trasversali - Tav.2

GENERAL CONTRACTOR **DIRETTORE LAVORI**

SCALA: 1:200

COMMESSA	LOTTO	FASE	BITE	TIPO DOC.	OPERA/DISCIPLINA	PROG.	REV.	FOGLIO
IN17	12	E	12	M9	R136/D0	002	A	002-005

PROGETTAZIONE:

Rev.	Descrizione	Escluso	Data	Verificato	Data	Approvato	Data
A	BASISONE		10/02/2021		10/02/2021		10/02/2021
B							
C							

FILE: 19172021WR03000002_01.DWG
Cod. origine: 0003

Scala di plan. TUTTI I DIRITTI DEL PRESENTE DOCUMENTO SONO RISERVATI. LA PRODUZIONE ANCHE PARZIALE È VIETATA