

DESCRIZIONE


CODICE

NOTE GENERALI

- TUTTE LE PROGRESSIVE SONO ESPRESSE IN CHILOMETRI E SONO RIFERITE AL BINARIO PARI, SALVO OVE DIVERSAMENTE SPECIFICATO
- TUTTE LE MISURE ESPRESSE SONO IN METRI, SALVO OVE DIVERSAMENTE INDICATO
- TUTTE LE QUOTE ALTIMETRICHE SONO ESPRESSE IN METRI s.l.m.
- Q.B. = QUOTA DI RIFERIMENTO
- NELLE SEZIONI E' ESCLUSA LA RAPPRESENTAZIONE DELL'INTERVENTO DI CONSOLIDAMENTO DELLE COLONNE IN GHIAIA, PER IL QUALE SI RIMANDA AGLI SPECIFICI ELABORATI DELLA PRESENTE WBS


SCOTICO RILEVATO	34,21 m
SCAVO	13,86 m <sup>2</sup>
PIANO DI POSA	13,10 m
RILEVATO	84,07 m <sup>2</sup>
ANTICAPILLARE	7,45 m <sup>2</sup>
GEOTESSILE	30,81 m
ANTISERVIZIANTE	13,10 m
SUPERCOMPATTATO	13,11 m
ISOL-RALLAST	13,11 m
BALLAST	2,31 m <sup>2</sup>
TAPPETINO ANTIVIBRANTE	10,30 m
MISTO GRANULARE STABILIZZATO / CEMENTATO	0,64 m <sup>2</sup>

SEZIONE N.: R136E-33  
PROGRESSIVA: 23+525.000  
QUOTA P. F.: 32.590

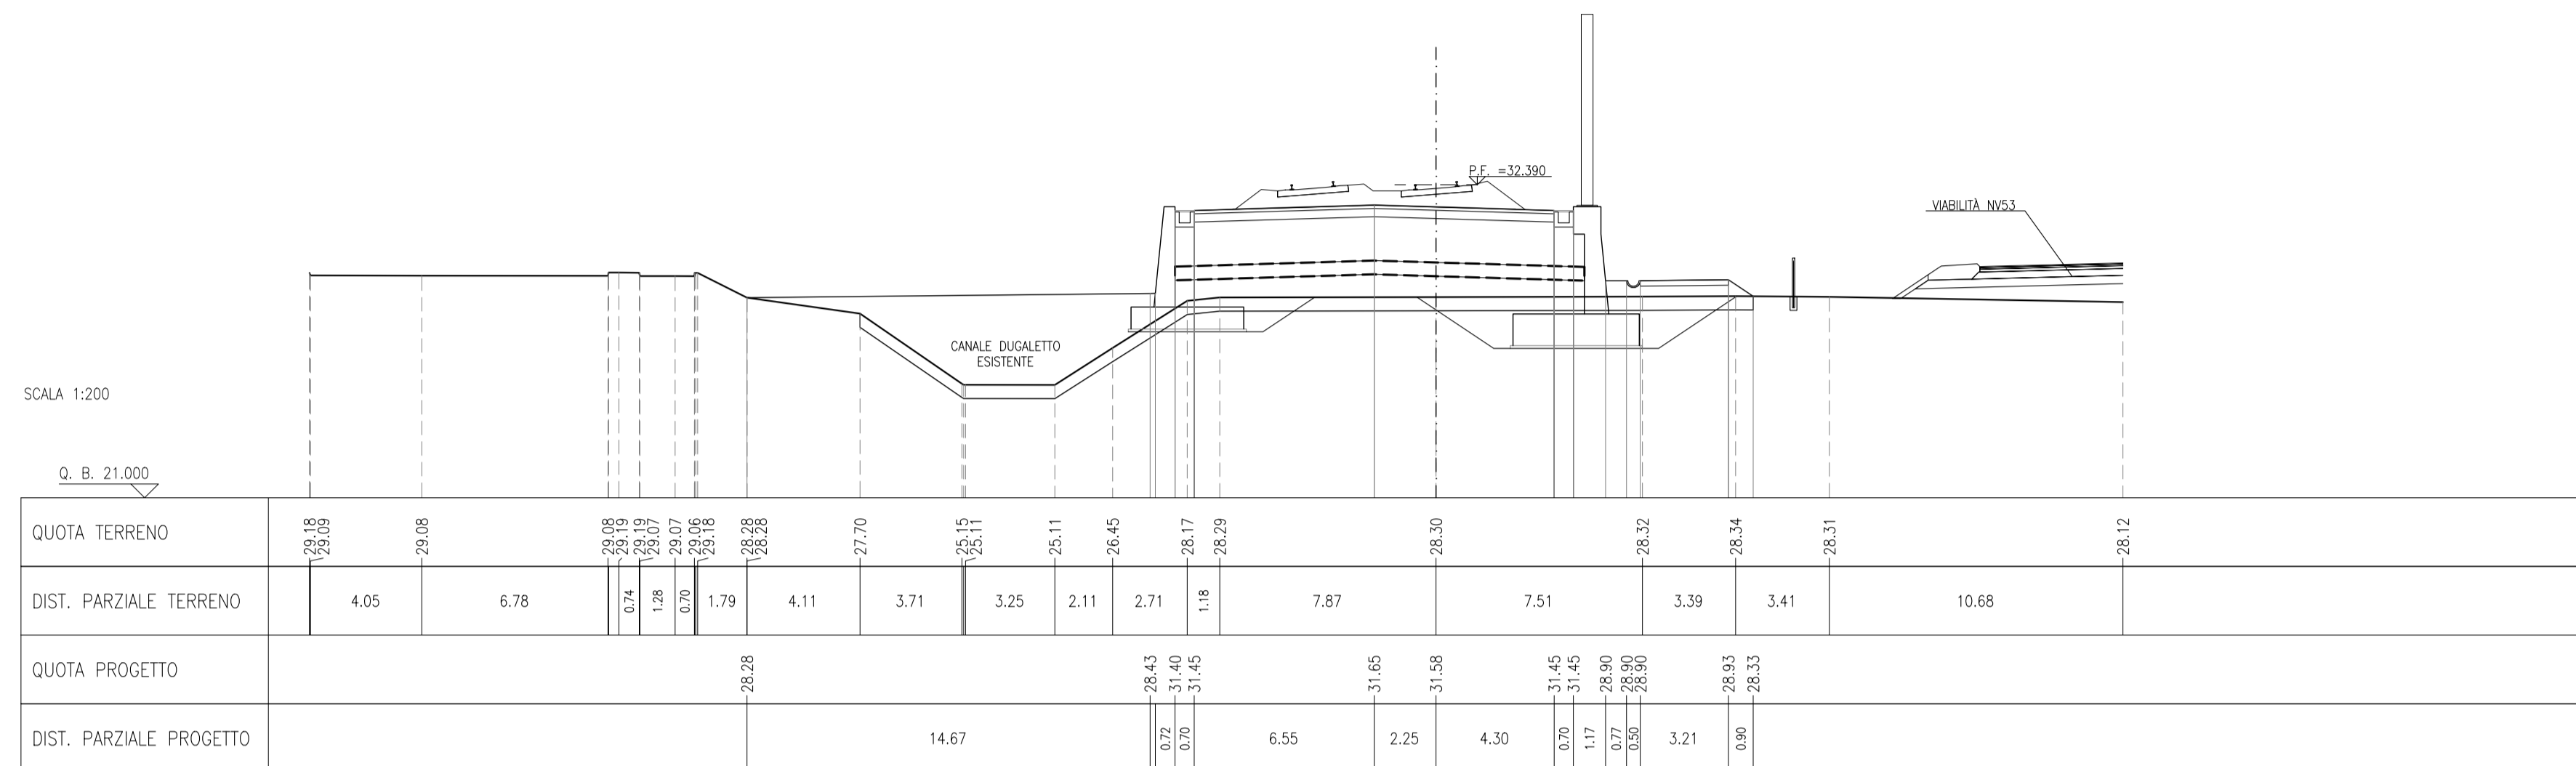

SCOTICO RILEVATO	35,81 m
SCAVO	13,99 m <sup>2</sup>
PIANO DI POSA	13,10 m
RILEVATO	87,10 m <sup>2</sup>
ANTICAPILLARE	7,45 m <sup>2</sup>
GEOTESSILE	30,81 m
ANTISERVIZIANTE	13,10 m
SUPERCOMPATTATO	13,11 m
ISOL-RALLAST	13,11 m
BALLAST	2,31 m <sup>2</sup>
TAPPETINO ANTIVIBRANTE	10,30 m
MISTO GRANULARE STABILIZZATO / CEMENTATO	0,60 m <sup>2</sup>

SEZIONE N.: R136E-34  
PROGRESSIVA: 23+534.000  
QUOTA P. F.: 32.335

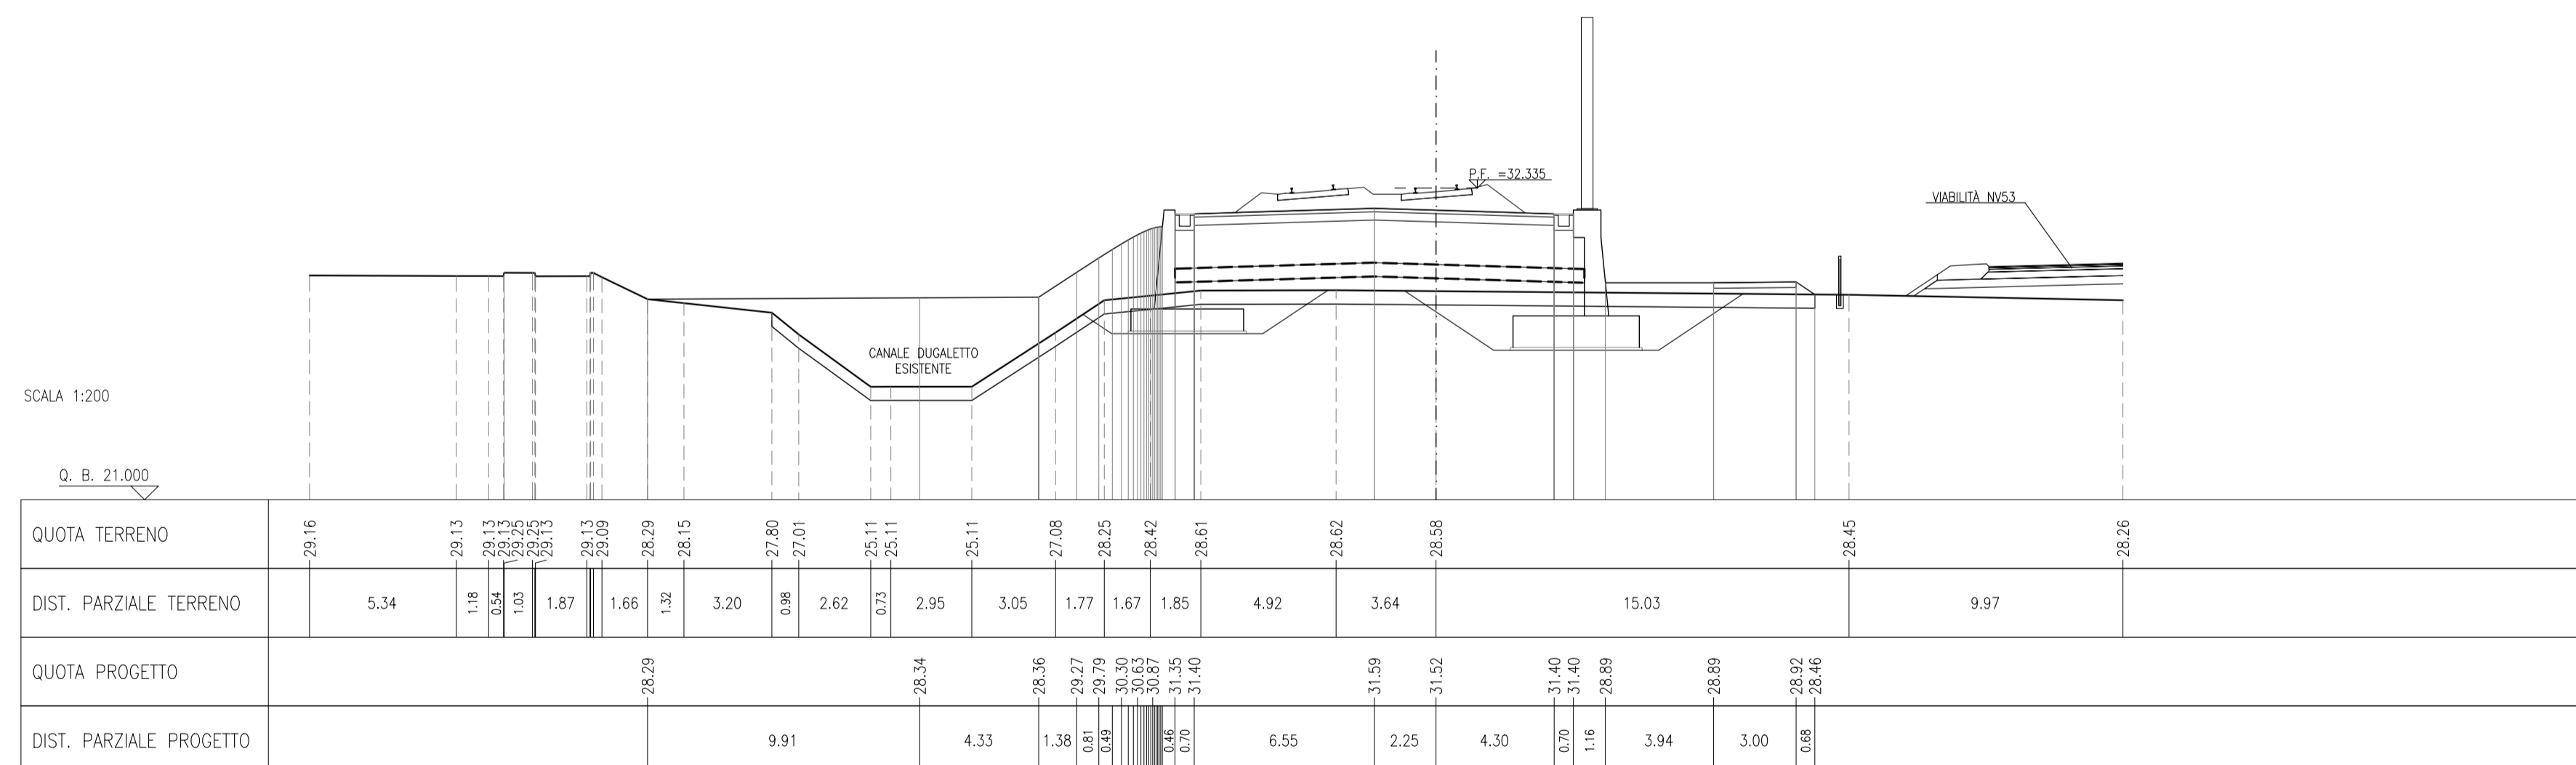

**COMMITTENTE:**  **ALTA SORVEGLIANZA:** 

**GENERAL CONTRACTOR:** 

**INFRASTRUTTURE FERROVIARIE STRATEGICHE DEFINITE DALLA LEGGE OBIETTIVO N. 443/01**  
**LINEA A.V. /A.C. TORINO-VENEZIA Tratta VERONA-PADOVA**  
**Lotto funzionale Verona-Bivio Vicenza**  
**PROGETTO ESECUTIVO**  
RILEVATI  
RILEVATO FERROVIARIO DAL KM 22+748,51 AL KM 23+537,82  
GENERALE  
Sezioni trasversali - Tav.5

**GENERAL CONTRACTOR** **DIRETTORE LAVORI** **SCALA :**  
Consorzio Iricav Due  
Ing. Paolo CARMONA  
Data: Ottobre 2021  
1:200

**COMMESSA** **LOTTO** **FASE** **ENTE** **TIPO DOC.** **OPERA/DISCIPLINA** **PROGR.** **REV.** **FOGLIO**  
I1N17 12 E 12 M9 R136E0 005 A 005 di 005

**VISTO CONSORZIO IRICAV DUE**  
Firma: Ing. Luca RANDOLFI  
Data: Ottobre 2021

**Progettazione :**

Rev.	Descrizione	Redatto	Data	Verificato	Data	Approvato	Data
A	EMISSIONE	F. RONCA	10/2021	F. GIUARE	10/2021	V. ABLO	10/2021
B							
C							

**Consorzio Iricav Due**  
CUP: J41E9100000009  
File: R136E0000000005A\_01.DWG  
Cod. origine: CODICI

Scalo di polo: **TUTTI I DIRITTI DEL PRESENTE DOCUMENTO SONO RISERVATI. LA PRODUZIONE ANCHE PARZIALE E' VIETATA**