SEZIONI TRASVERSALI TAV. 3/4

Scala 1:200

PROFILO AV BP

SEZIONE RI37-13

PROGRESSIVA 23800.00

A	BALLAST	m²	6.23
D	ANTICAPILLARE	m²	10.31
RA	RILEVATO	m²	0.31
RB	RILEVATO	m²	15.02
RC	RILEVATO	m²	10.69
RI	RILEVATO	m²	32.60
RS	RILEVATO	m²	14.02
SC	SCAVO	m²	0.20
ST	MISTO STABILIZZATO S	m²	0.89
a	ANTIGERMINANTE	m	13.10
b	BONIFICA	m	22.36
g	GEOTESSILE	m	42.64
po	PIANO DI POSA	m	35.30
sc	SCOTICO	m	35.30
sp	SUPERCOMPATTATO	m	13.10
su	SUBBALLAST	m	13.10
v	VEGETALE	m	3.96

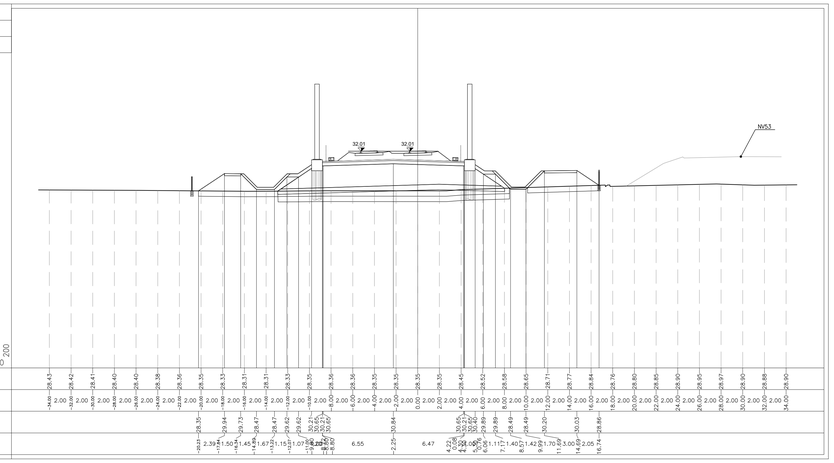

| | | |