
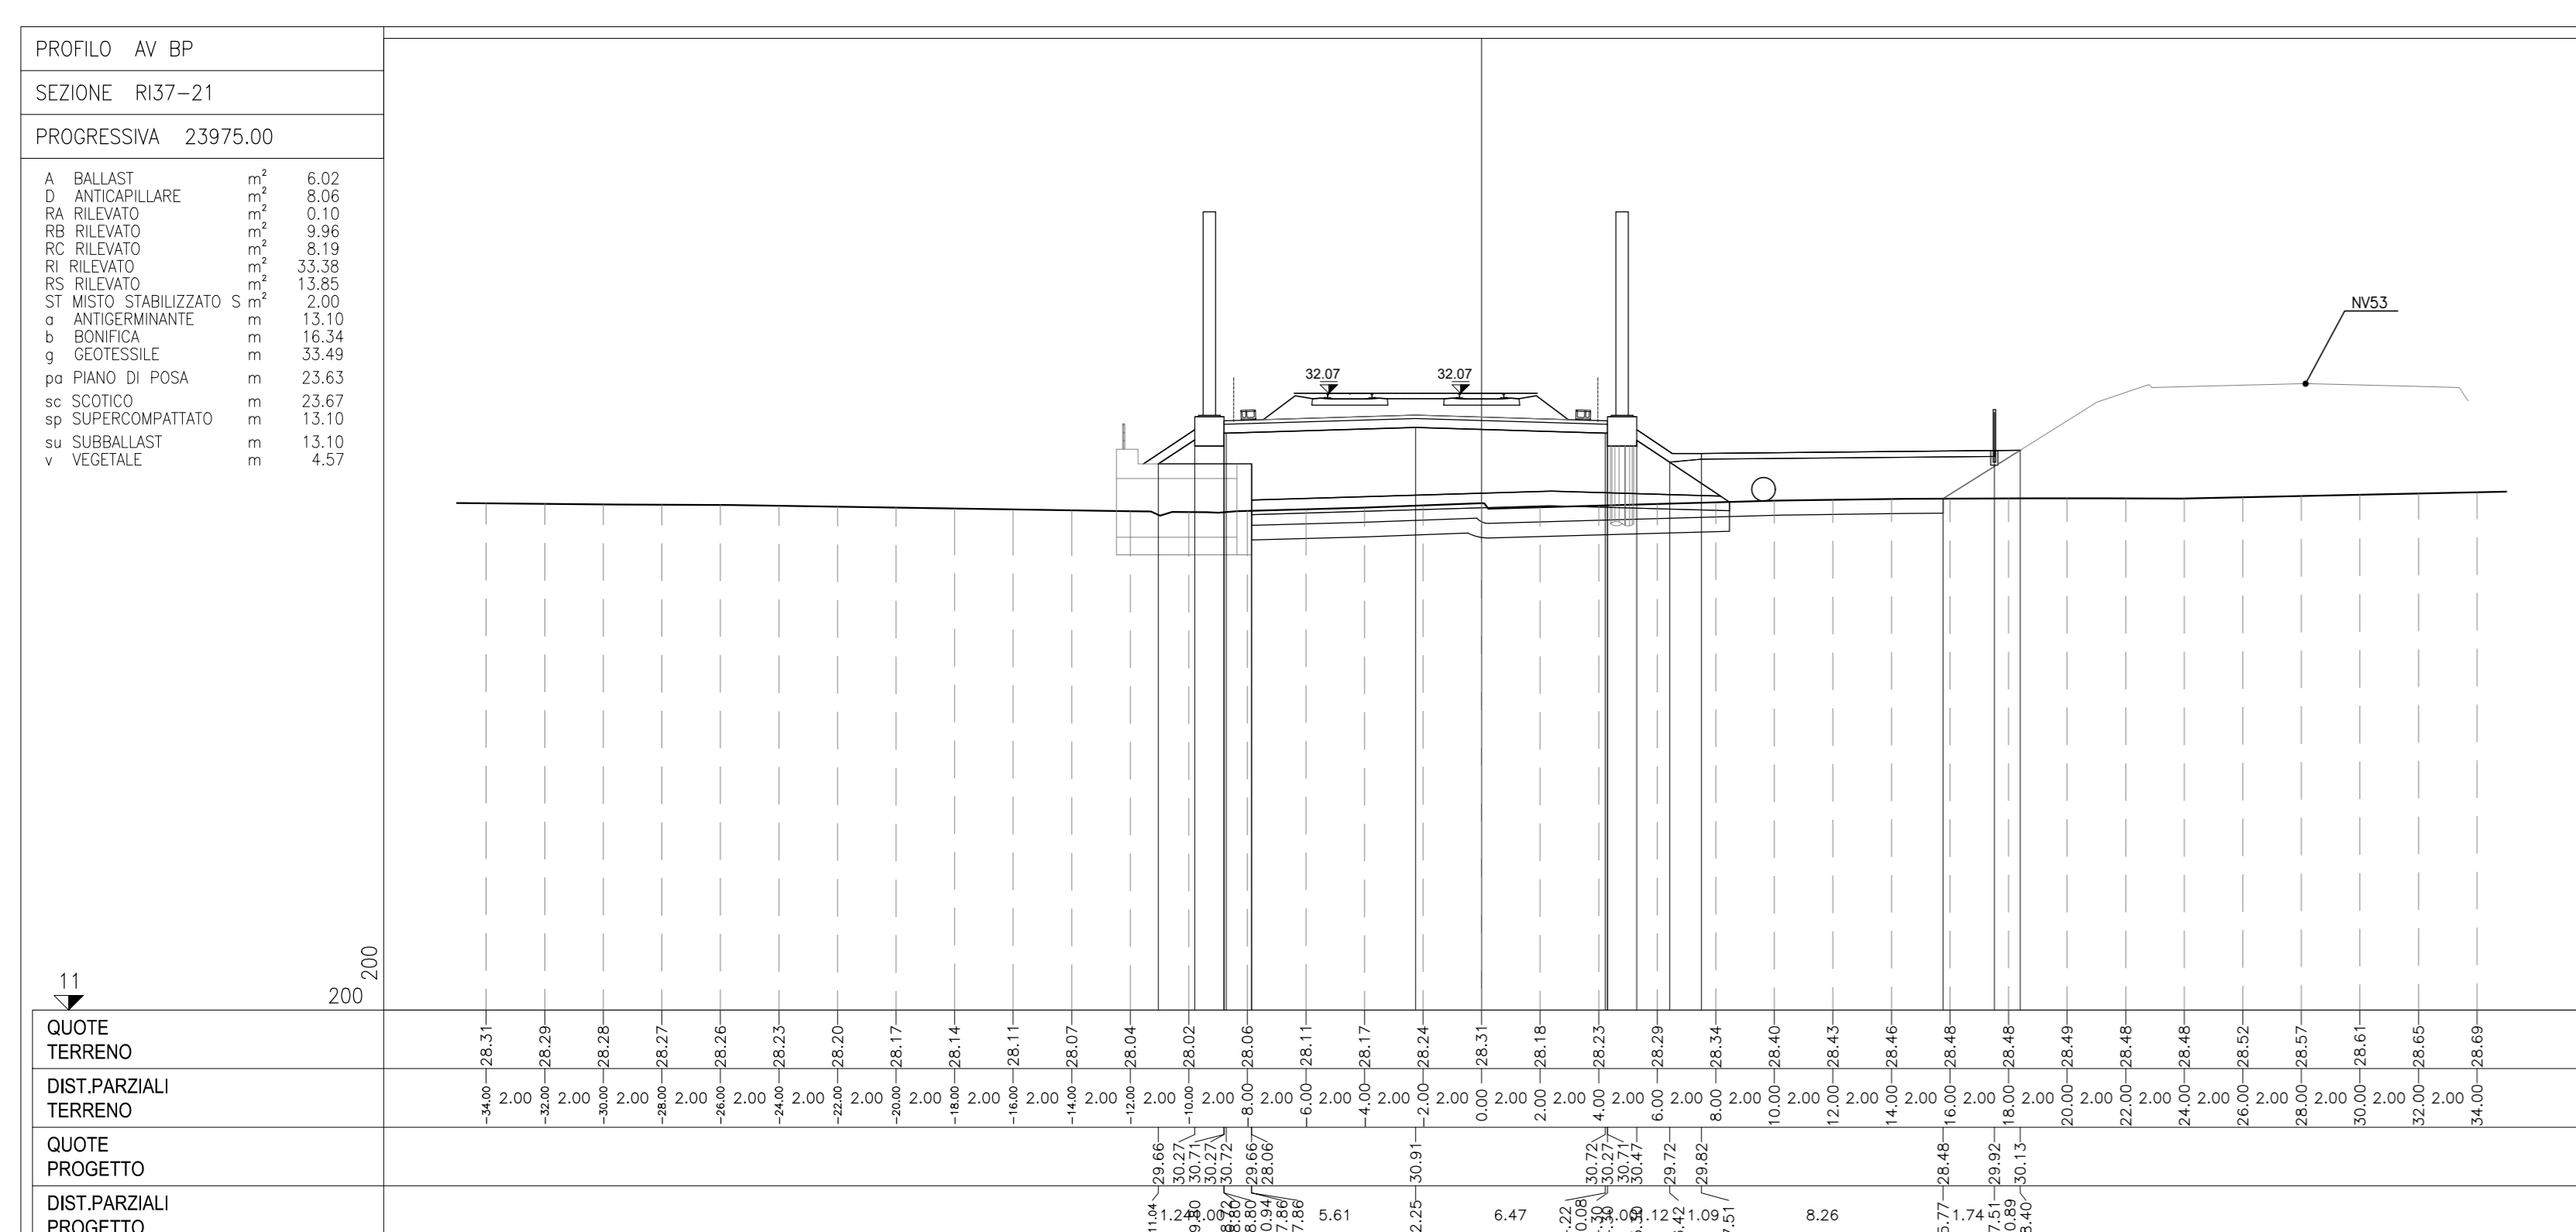
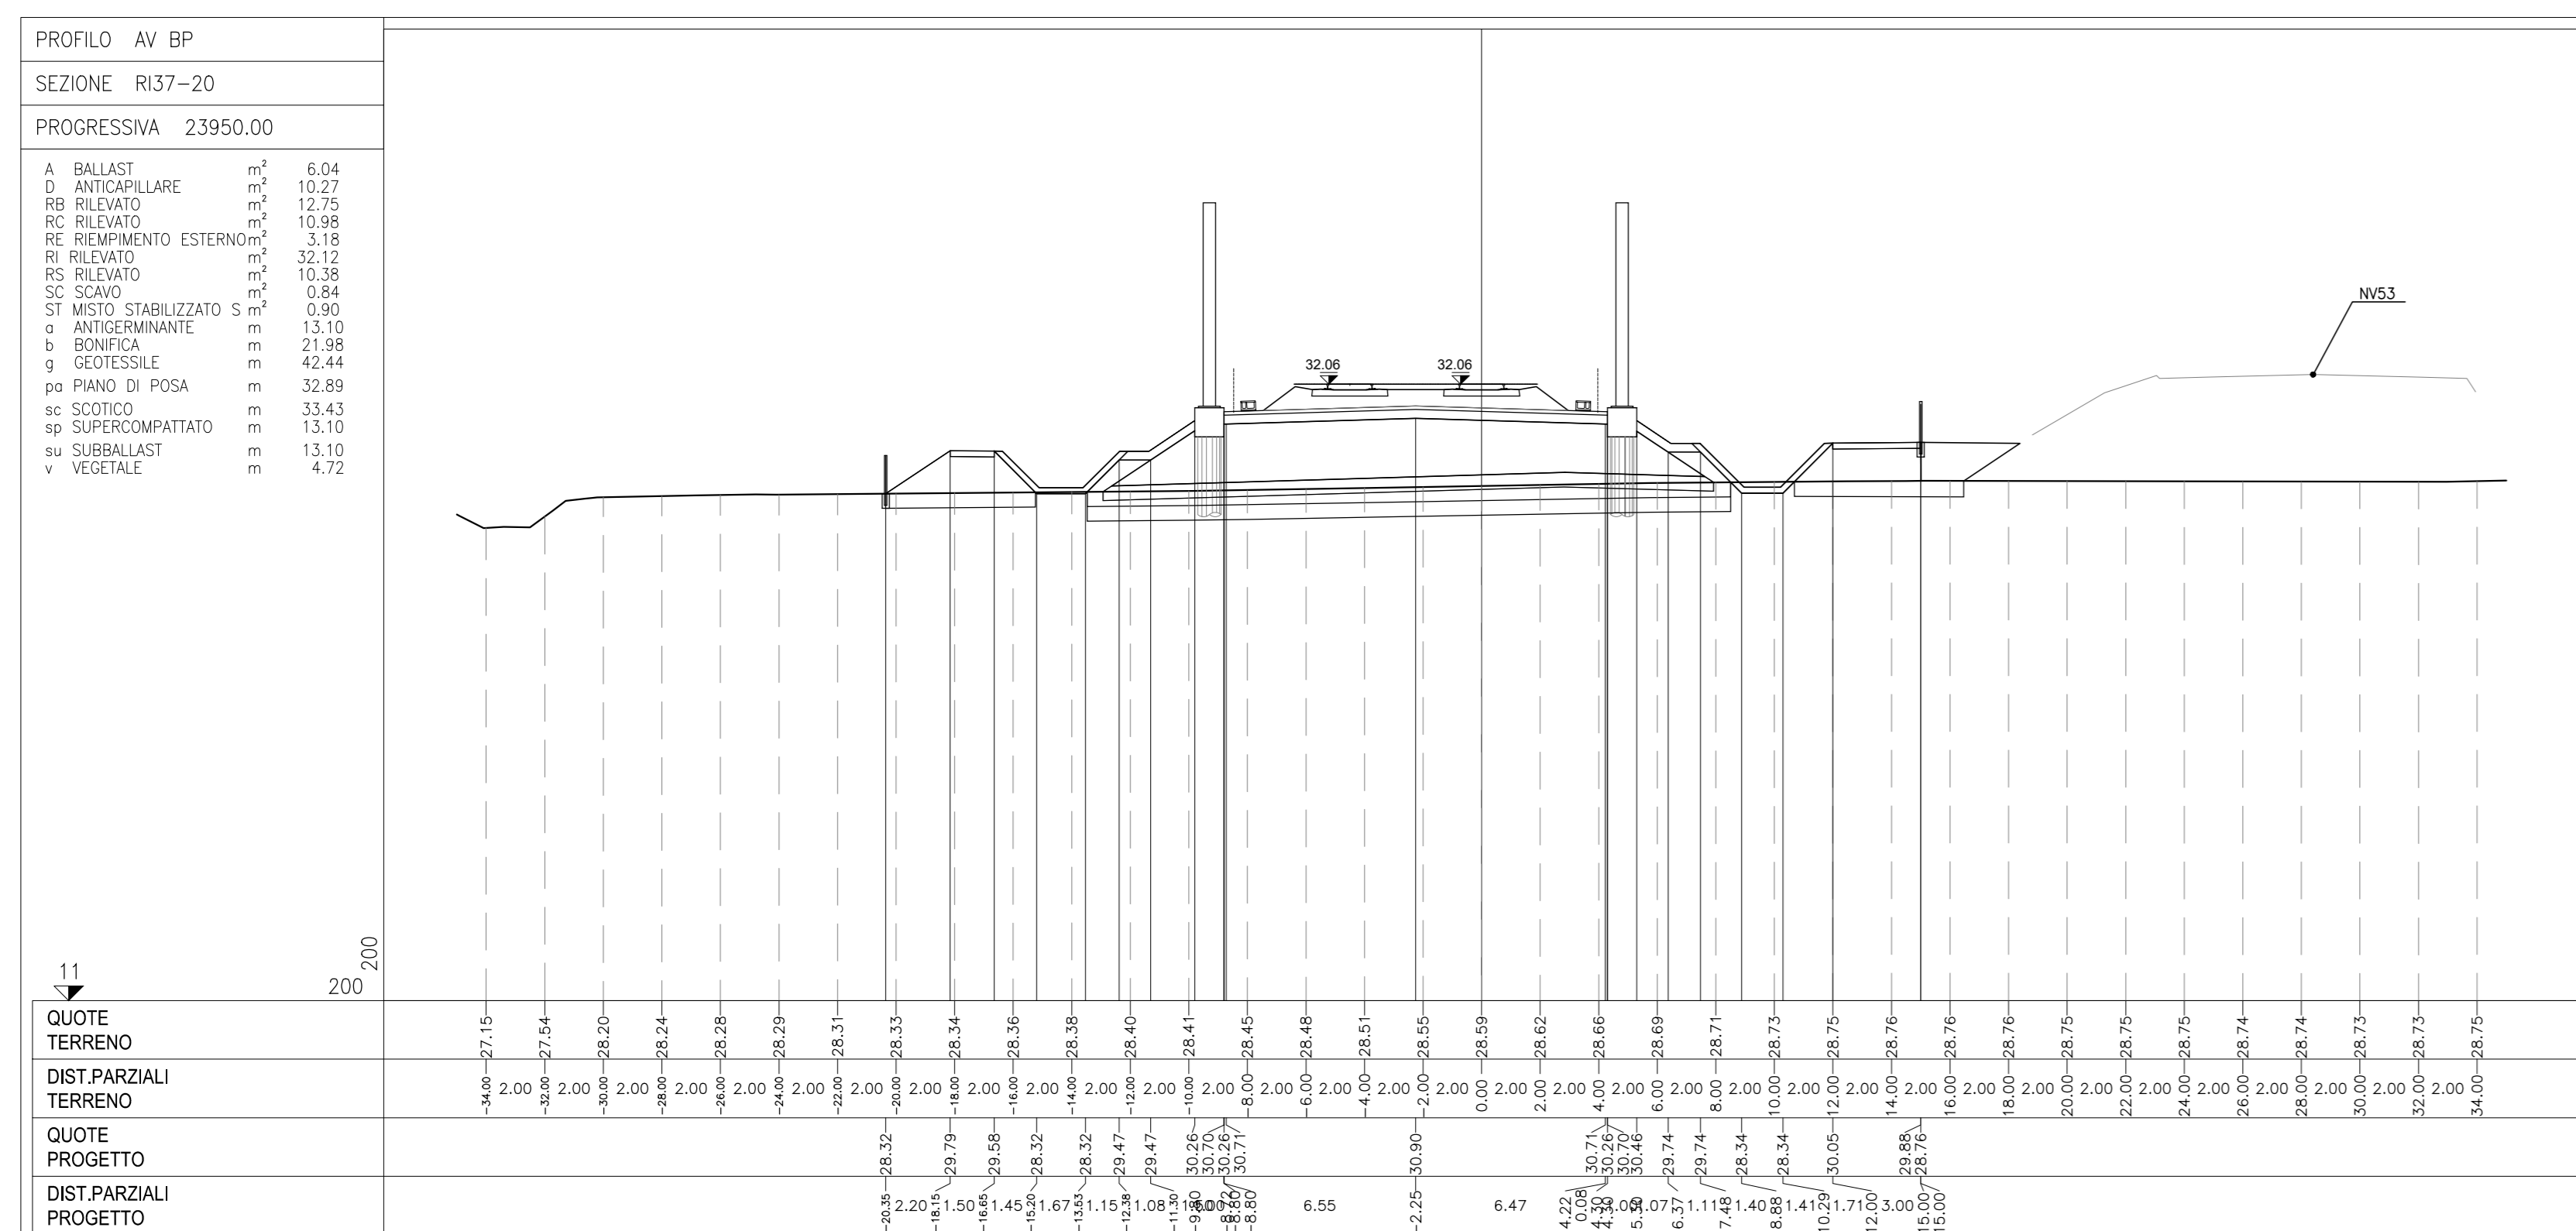
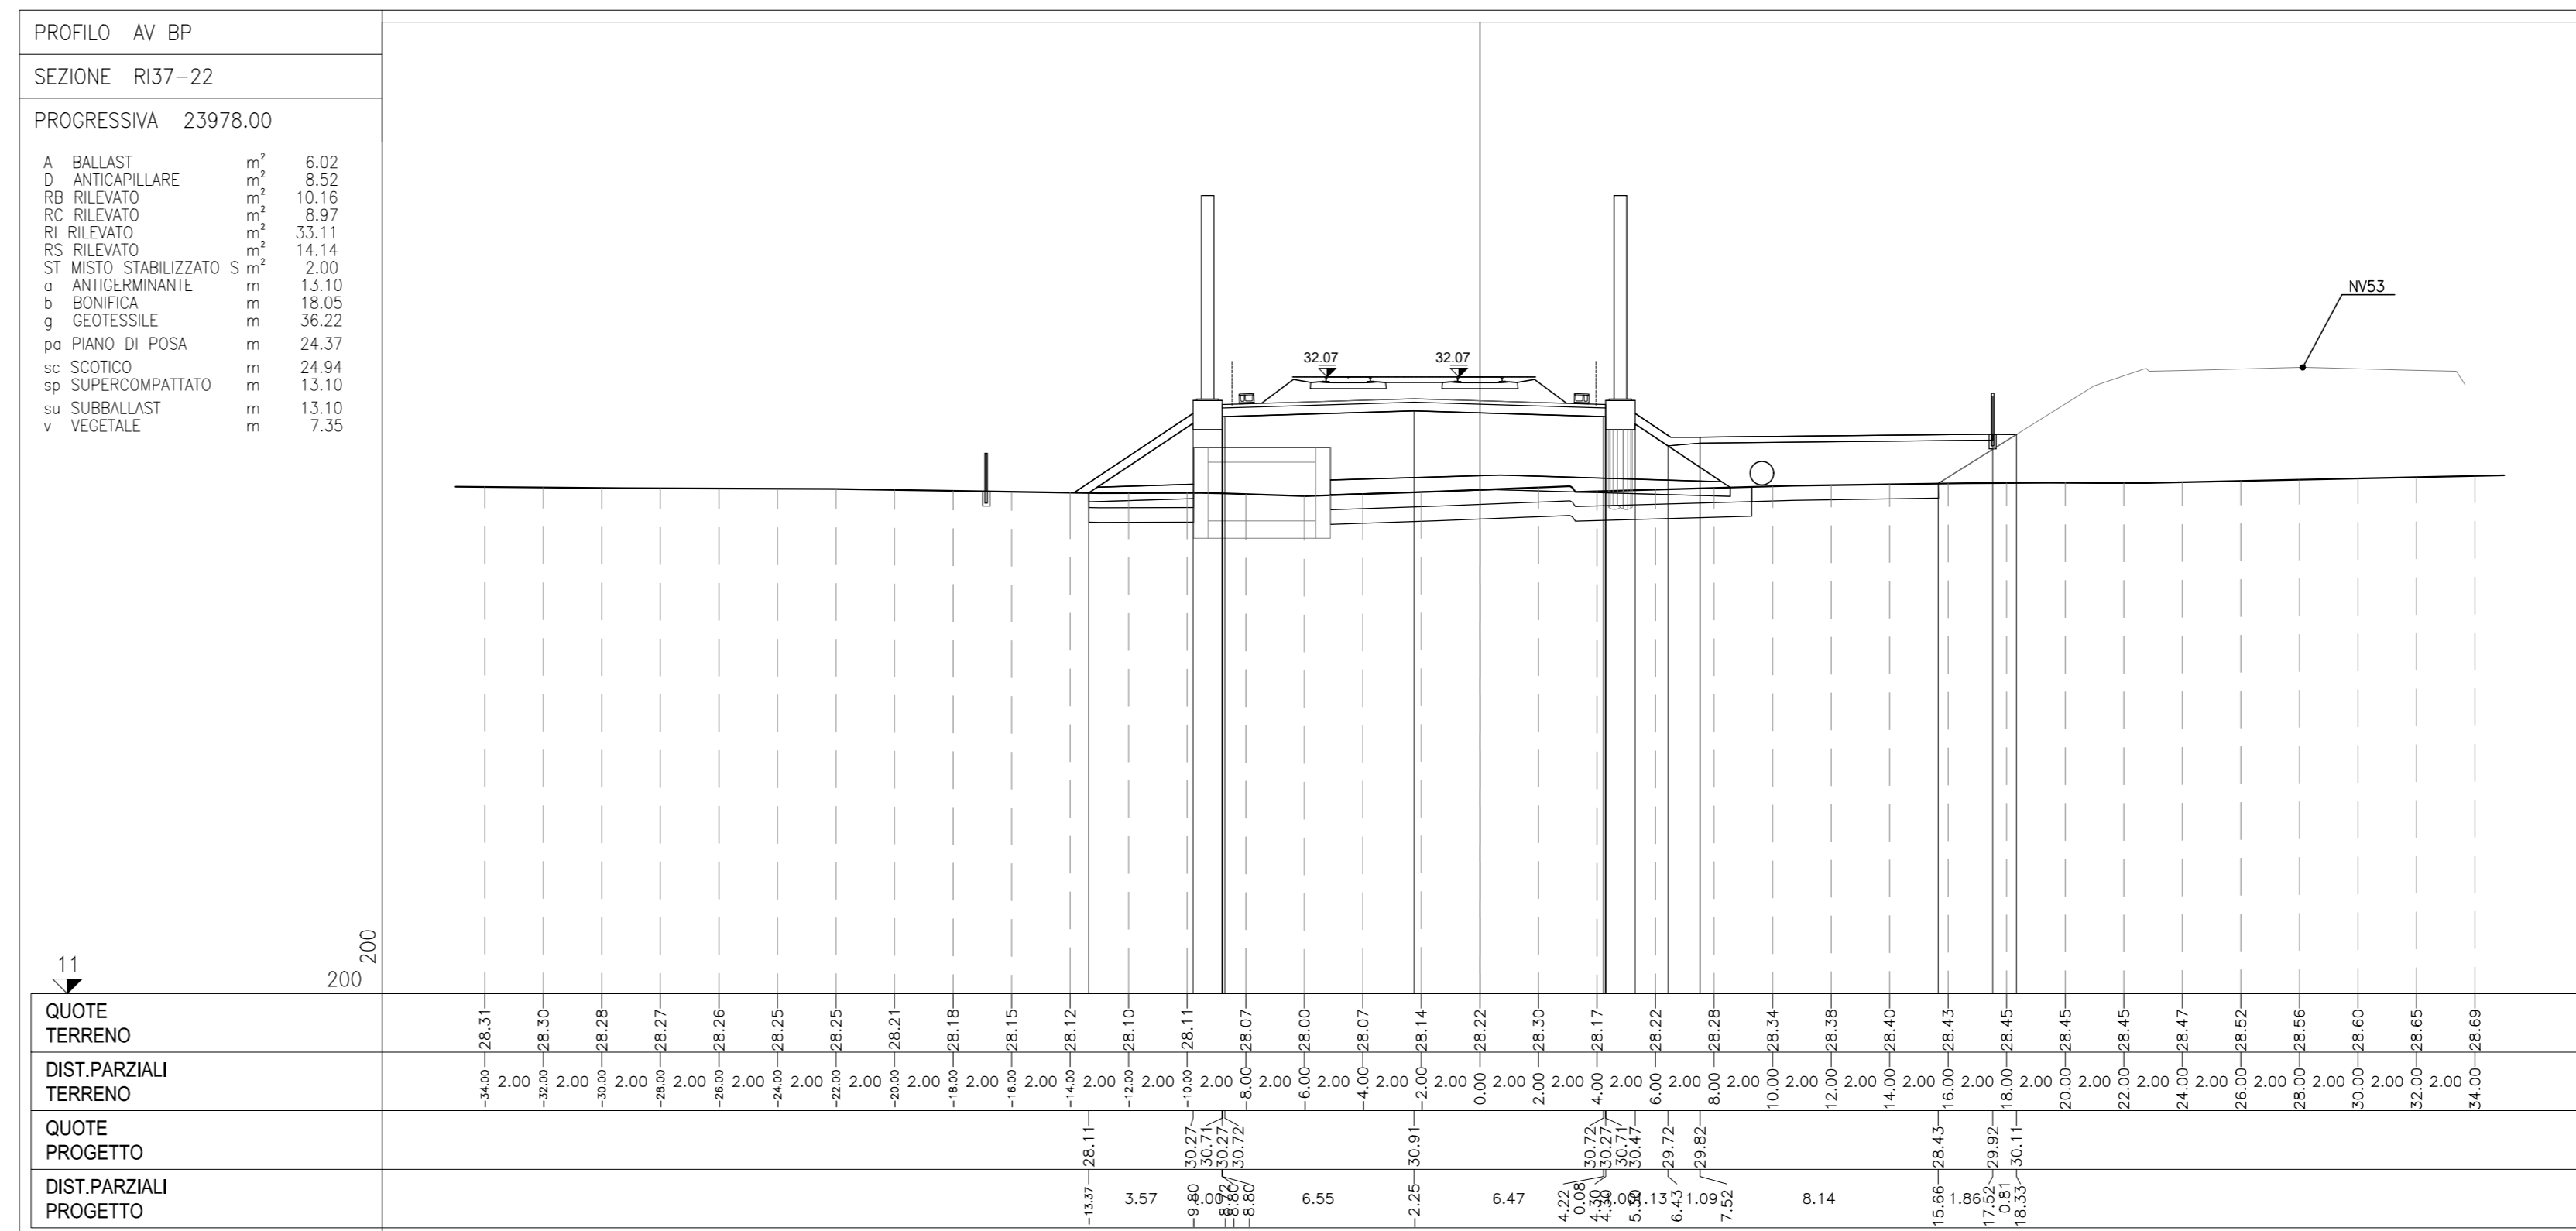


DESCRIZIONE

ELENCO ELABORATI	IN1712E2ER3700001A
RELAZIONE TECNICA GENERALE	IN1712E2PR3700001A
RELAZIONE DI COMPONENTI PD/PE	IN1712E2PR3700003A
PLANNIMETRA STATO DI FATTO	IN1712E2PR3700001A
PLANNIMETRA DI PROGETTO	IN1712E2PR3700002A
PROFILI LONGITUDINALE	IN1712E2PR3700001A
SEZIONI TIPO E PARTICOLARI	IN1712E2PR3700001A
SEZIONI TRASVERSALI - TAV. 1	IN1712E2PR3700001A
SEZIONI TRASVERSALI - TAV. 2	IN1712E2PR3700002A
SEZIONI TRASVERSALI - TAV. 3	IN1712E2PR3700003A
SEZIONI TRASVERSALI - TAV. 4	IN1712E2PR3700004A
TABELLE MOVIMENTI TERRA	IN1712E2TR3700001A
RELAZIONE IDRAULICA SMIANTAMENTO ACQUE	IN1712E2DR3700001A
PLANNIMETRA IDEALICA E SEZIONI DI SCARICO	IN1712E2PR3704001A
PAZZOLA BIS LATO ED. AL KM 23+700,00 - Pianta, sezioni e particolari	IN1712E2PR3700001A

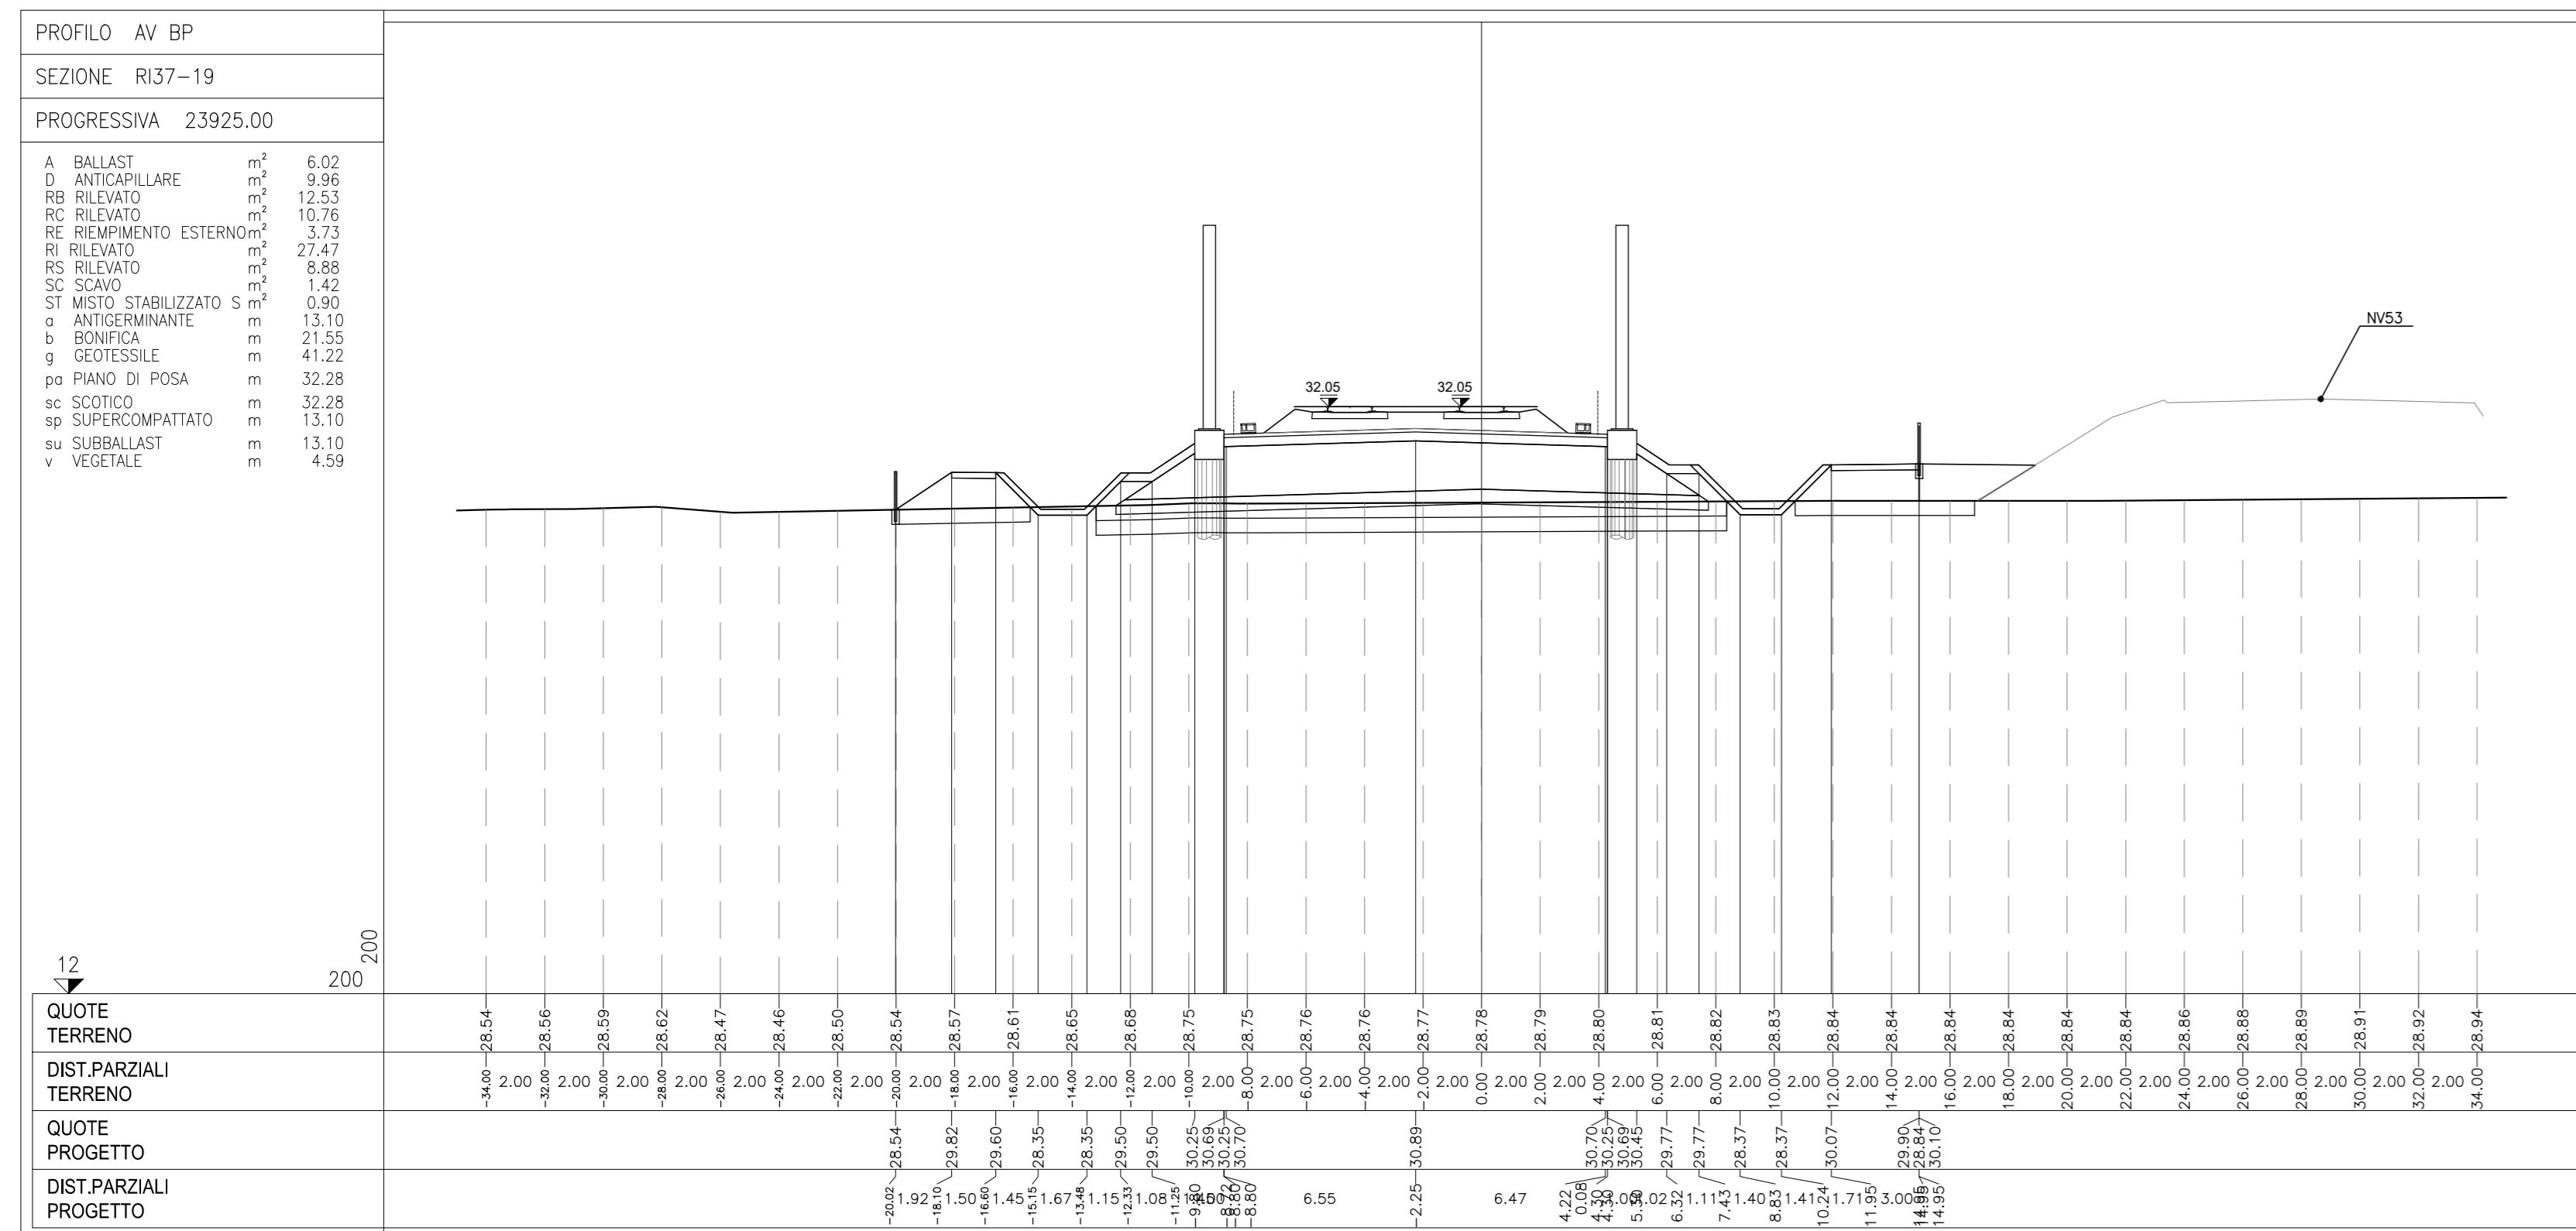

CARATTERISTICHE DEI MATERIALI

COMMITTENTE:

ALTA SOVRIGILANZA:

GENERAL CONTRACTOR:

INFRASTRUTTURE FERROVIARIE STRATEGICHE DEFINITE DALLA LEGGE OBIETTIVO N. 443/01
LINEA A.V. /A.C. TORINO-VENEZIA Tratta VERONA-PADOVA
Lotto funzionale Verona-Bivio Vicenza
PROGETTO ESECUTIVO
RILEVATO FERROVIARIO DAL KM 23+253.83 AL KM 23+978.00
GENERALE
SEZIONI TRASVERSALI - TAV. 4

GENERAL CONTRACTOR:

DIRETTORE LAVORI:

SCALA: 1:200

CONSEGNA: 11/12/2021
LAVORO: E
FASE: E
ENTE: M9
TIPO DOC: R13700
OPERAZIONE: 004
PROG: A
REV: A
FOGGIO: 1

VISTO CONSIGLIO IRI-IV DUE
Firma:

DATA: 08/12/2021

Prerogazione	Descrizione	Revista	Data	Verificato	Data	Approvato	Data	Stipulato	Data
A	EMISSIONE	Angelo	15/12/21	Angelo	15/12/21	Angelo	15/12/21	Angelo	15/12/21
B									
C									

CG: 837976CD1
CLP: J41E1100000009
File: IN1712E2PR3700001A_012021.dwg
Cod. origine: 0303

TUTTI I DIRITTI DEL PRESENTE DOCUMENTO SONO RISERVATI. LA PRODUZIONE ANCHE PARZIALE È VIETATA.