SEZIONI TRASVERSALI TAV. 1/4

Scala 1:200

PROFILO AV BP

SEZIONE RI38-1

PROGRESSIVA 23978.00

A	BALLAST	m^2	6.02
D	ANTICAPILLARE	m^2	8.52
RA	RILEVATO	m^2	10.16
RB	RILEVATO	m^2	13.11
RI	RILEVATO	m^2	14.14
ST	MISTO STABILIZZATO S	m^2	2.00
o	ANTIGERMINANTE	m	13.10
g	GEOTESSILE	m	36.22
po	PIANO DI POSA	m	24.37
sc	SCOTICO	m	24.94
sp	SUPERCOMPATTATO	m	13.10
su	SUBBALLAST	m	13.10
v	VEGETALE	m	7.35

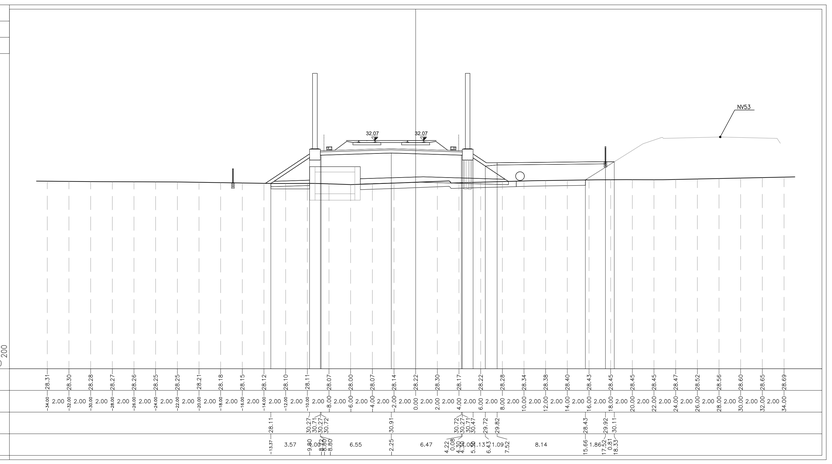

PROFILO AV BP

SEZIONE RI38-4

PROGRESSIVA 24025.00

A	BALLAST	m^2	6.05
D	ANTICAPILLARE	m^2	9.14
RB	RILEVATO	m^2	11.24
RI	RILEVATO	m^2	34.25
RM	RIEMPIMENTO	m^2	4.79
RS	RILEVATO	m^2	10.18
SM	SCAVO MURO	m^2	9.88
ST	MISTO STABILIZZATO S	m^2	0.90
o	ANTIGERMINANTE	m	13.76
g	GEOTESSILE	m	37.66
po	PIANO DI POSA	m	30.50
sc	SCOTICO	m	30.50
sp	SUPERCOMPATTATO	m	13.76
su	SUBBALLAST	m	13.29
v	VEGETALE	m	3.17

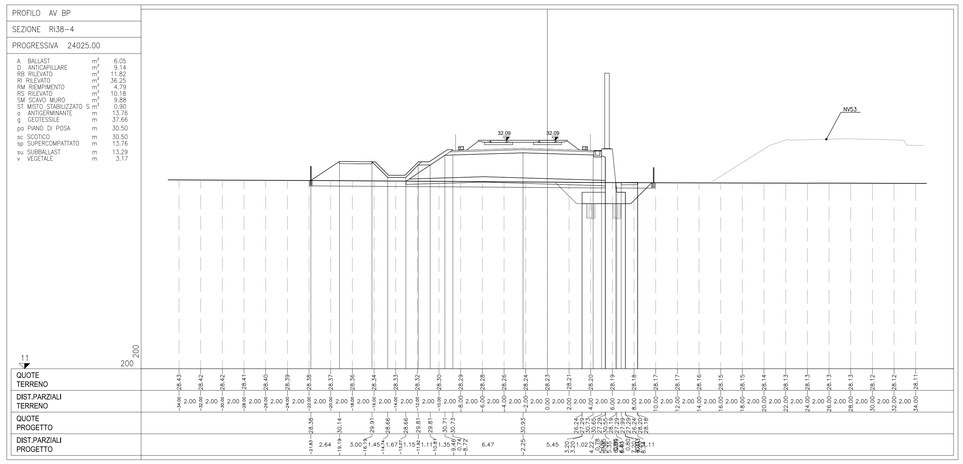

PROFILO AV BP

SEZIONE RI38-2

PROGRESSIVA 23994.60

A	BALLAST	m^2	6.04
D	ANTICAPILLARE	m^2	4.49
RB	RILEVATO	m^2	2.47
RI	RILEVATO	m^2	15.96
o	ANTIGERMINANTE	m	4.47
g	GEOTESSILE	m	19.09
po	PIANO DI POSA	m	9.12
sc	SCOTICO	m	9.61
sp	SUPERCOMPATTATO	m	4.47
su	SUBBALLAST	m	11.75
v	VEGETALE	m	5.06

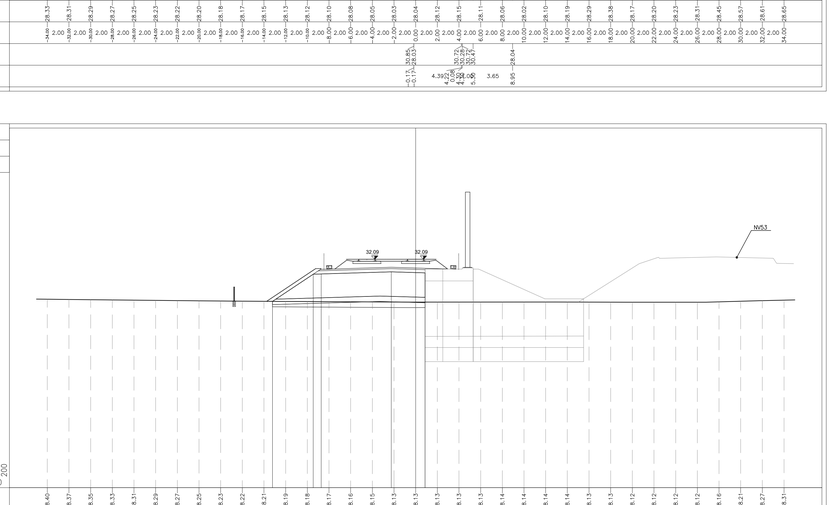

PROFILO AV BP

SEZIONE RI38-5

PROGRESSIVA 24050.00

A	BALLAST	m^2	6.00
D	ANTICAPILLARE	m^2	9.16
RB	RILEVATO	m^2	15.38
RI	RILEVATO	m^2	36.32
RM	RIEMPIMENTO	m^2	4.90
RS	RILEVATO	m^2	21.45
SM	SCAVO MURO	m^2	10.00
ST	MISTO STABILIZZATO S	m^2	2.30
o	ANTIGERMINANTE	m	13.76
g	GEOTESSILE	m	37.74
po	PIANO DI POSA	m	37.60
sc	SCOTICO	m	37.60
sp	SUPERCOMPATTATO	m	13.76
su	SUBBALLAST	m	13.29
v	VEGETALE	m	3.23

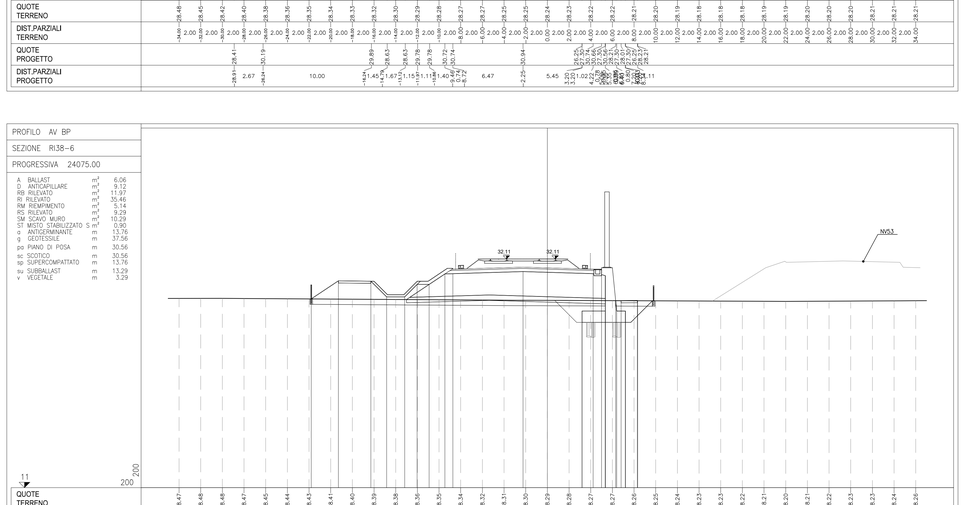

PROFILO AV BP

SEZIONE RI38-3

PROGRESSIVA 24011.60

A	BALLAST	m^2	5.97
D	ANTICAPILLARE	m^2	6.96
RA	RILEVATO	m^2	0.09
RB	RILEVATO	m^2	5.67
RI	RILEVATO	m^2	26.78
o	ANTIGERMINANTE	m	10.33
g	GEOTESSILE	m	29.04
po	PIANO DI POSA	m	14.09
sc	SCOTICO	m	14.09
sp	SUPERCOMPATTATO	m	10.33
su	SUBBALLAST	m	14.04
v	VEGETALE	m	5.88

PROFILO AV BP

SEZIONE RI38-6

PROGRESSIVA 24075.00

A	BALLAST	m^2	6.06
D	ANTICAPILLARE	m^2	9.12
RB	RILEVATO	m^2	11.97
RI	RILEVATO	m^2	35.46
RM	RIEMPIMENTO	m^2	5.14
RS	RILEVATO	m^2	9.29
SM	SCAVO MURO	m^2	10.29
ST	MISTO STABILIZZATO S	m^2	0.90
o	ANTIGERMINANTE	m	13.76
g	GEOTESSILE	m	37.56
po	PIANO DI POSA	m	30.56
sc	SCOTICO	m	30.56
sp	SUPERCOMPATTATO	m	13.76
su	SUBBALLAST	m	13.29
v	VEGETALE	m	3.29

DISEGNI DI RIFERIMENTO

DESCRIZIONE	CODICE
ELENCO ELABORATI	IN1712E2ZERI3B00001A
RELAZIONE TECNICA GENERALE	IN1712E2RORI3B00001A
RELAZIONE DI CONFRONTO PD/PE	IN1712E2RORI3B00003A
PLANIMETRIA STATO DI FATTO	IN1712E2P8RI3B00001A
PLANIMETRIA DI PROGETTO	IN1712E2P7RI3B00002A
PROFILO LONGITUDINALE	IN1712E2F7RI3B00001A
SEZIONI TIPO E PARTICOLARI	IN1712E2WZRI3B00001A
SEZIONI TRASVERSALI – TAV. 1	IN1712E2WSRI3B00001A
SEZIONI TRASVERSALI – TAV. 2	IN1712E2WSRI3B00002A
SEZIONI TRASVERSALI – TAV. 3	IN1712E2WSRI3B00003A
SEZIONI TRASVERSALI – TAV. 4	IN1712E2WSRI3B00004A
TABULATI MOVIMENTI TERRA	IN1712E2TTRI3B00001A
RELAZIONE IDRAULICA SMALTIMENTO ACQUE	IN1712E2RHRI3B04001A
PLANIMETRIA IDRAULICA E SEZIONI DI SCARICO	IN1712E2P2RI3B04001A
MURO DI SOSTEGNO IN DX DAL KM 24+016.64 AL KM 24+272.86 – CARPENTERIA – PIANTA, PROSPETTO E SEZIONI – TAV. 1	IN1712E2P2RI3B02001A
MURO DI SOSTEGNO IN DX DAL KM 24+016.64 AL KM 24+272.86 – CARPENTERIA – PIANTA, PROSPETTO E SEZIONI – TAV. 2	IN1712E2P9AR3B02002A
MURO DI SOSTEGNO IN DX DAL KM 24+016.64 AL KM 24+272.86 – CARPENTERIA – PIANTA FONDAZIONE E TRACCIAMENTO PALI – TAV. 1	IN1712E2B4AR3B02001A
MURO DI SOSTEGNO IN DX DAL KM 24+016.64 AL KM 24+272.86 – CARPENTERIA – PIANTA FONDAZIONE E TRACCIAMENTO PALI – TAV. 2	IN1712E2B4AR3B02002A
MURO DI SOSTEGNO IN DX DAL KM 24+016.64 AL KM 24+272.86 – ARMATURA MURI – TAV. 1	IN1712E2B8RI3B02001A
MURO DI SOSTEGNO IN DX DAL KM 24+016.64 AL KM 24+272.86 – ARMATURA MURI – TAV. 2	IN1712E2B8RI3B02002A
MURO DI SOSTEGNO IN DX DAL KM 24+016.64 AL KM 24+272.86 – ARMATURA PALI DI FONDAZIONE – TAV. 1	IN1712E2B2RI3B02001A
MURO DI SOSTEGNO IN DX DAL KM 24+016.64 AL KM 24+272.86 – ARMATURA PALI DI FONDAZIONE – TAV. 2	IN1712E2B2RI3B02002A
MURO DI SOSTEGNO IN DX DAL KM 24+016.64 AL KM 24+272.86 – RELAZIONE DI CALCOLO	IN1712E2CLRI3B02001A
MURO DI SOSTEGNO IN DX DAL KM 24+016.64 AL KM 24+272.86 – RELAZIONE DI CALCOLO PALI DI FONDAZIONE	IN1712E2CLRI3B02002A

NOTE GENERALI

CARATTERISTICHE DEI MATERIALI

COMMITTENTE: RFI RETE FERROVIARIA ITALIANA – GRUPPO FERROVIE DELLO STATO

ALTA SORVEGLIANZA: ITALFERR – GRUPPO FERROVIE DELLO STATO

GENERAL CONTRACTOR: Consorzio IricavDue

INFRASTRUTTURE FERROVIARIE STRATEGICHE DEFINITE DALLA LEGGE OBIETTIVO N. 443/01

LINEA A.V. /A.C. TORINO-VENEZIA Tratta VERONA-PADOVA
Lotto funzionale Verona-Bivio Vicenza

PROGETTO ESECUTIVO

RILEVATI

RILEVATO FERROVIARIO DAL KM 23+978.00 AL KM 24+368.00

GENERALE

SEZIONI TRASVERSALI - TAV. 1

GENERAL CONTRACTOR	DIRETTORE LAVORI	SCALA:
CONSORZIO IRICAV DUE – Consorzio Stabile Integratore – Via Alessandro Volta 16 – 35131 Padova – Tel. 049 8692911 – Fax 049 8692999 – Capitale Sociale Euro 516.000 i.v. – Codice Fiscale e Partita IVA 04331790282 – Iscritto al Registro Imprese di Padova – Rea 371210	Consorzio Iricav Due – Ing. Paolo Carmona – Data: Ottobre 2021	1:200

COMMESSA	LOTTO	FASE	ENTE	TIPO DOC.	OPERA/DISCIPLINA	PROGR.	REV.	FOGLIO
IN17	12	E	12	WV9	RI3800	001	A	

VISTO CONSORZIO IRICAV DUE

Firma	Data
Ing. Luca MADDII	Ottobre 2021

Progettazione :

Rev.	Descrizione	Redatto	Data	Verificato	Data	Approvato	Data	IL PROGETTISTA
A	EMISSIONE	Angelo Nalli	15/10/21	Gaetano Pili	15/10/21	Collaudo	15/10/21	
B								
C								

CIG: 8377957CD1 | CUP: J41E91000000009 | File: IN1712E2VVRI3B00001A_01.DWG | Cod. origine: CSW3

Progetto cofinanziato dalla Unione Europea

Scala di plot:

TUTTI I DIRITTI DEL PRESENTE DOCUMENTO SONO RISERVATI. LA PRODUZIONE ANCHE PARZIALE È VIETATA