


SEZIONI TRASVERSALI TAV. 4/4  
Scala 1:200

DISEGNI DI RIFERIMENTO

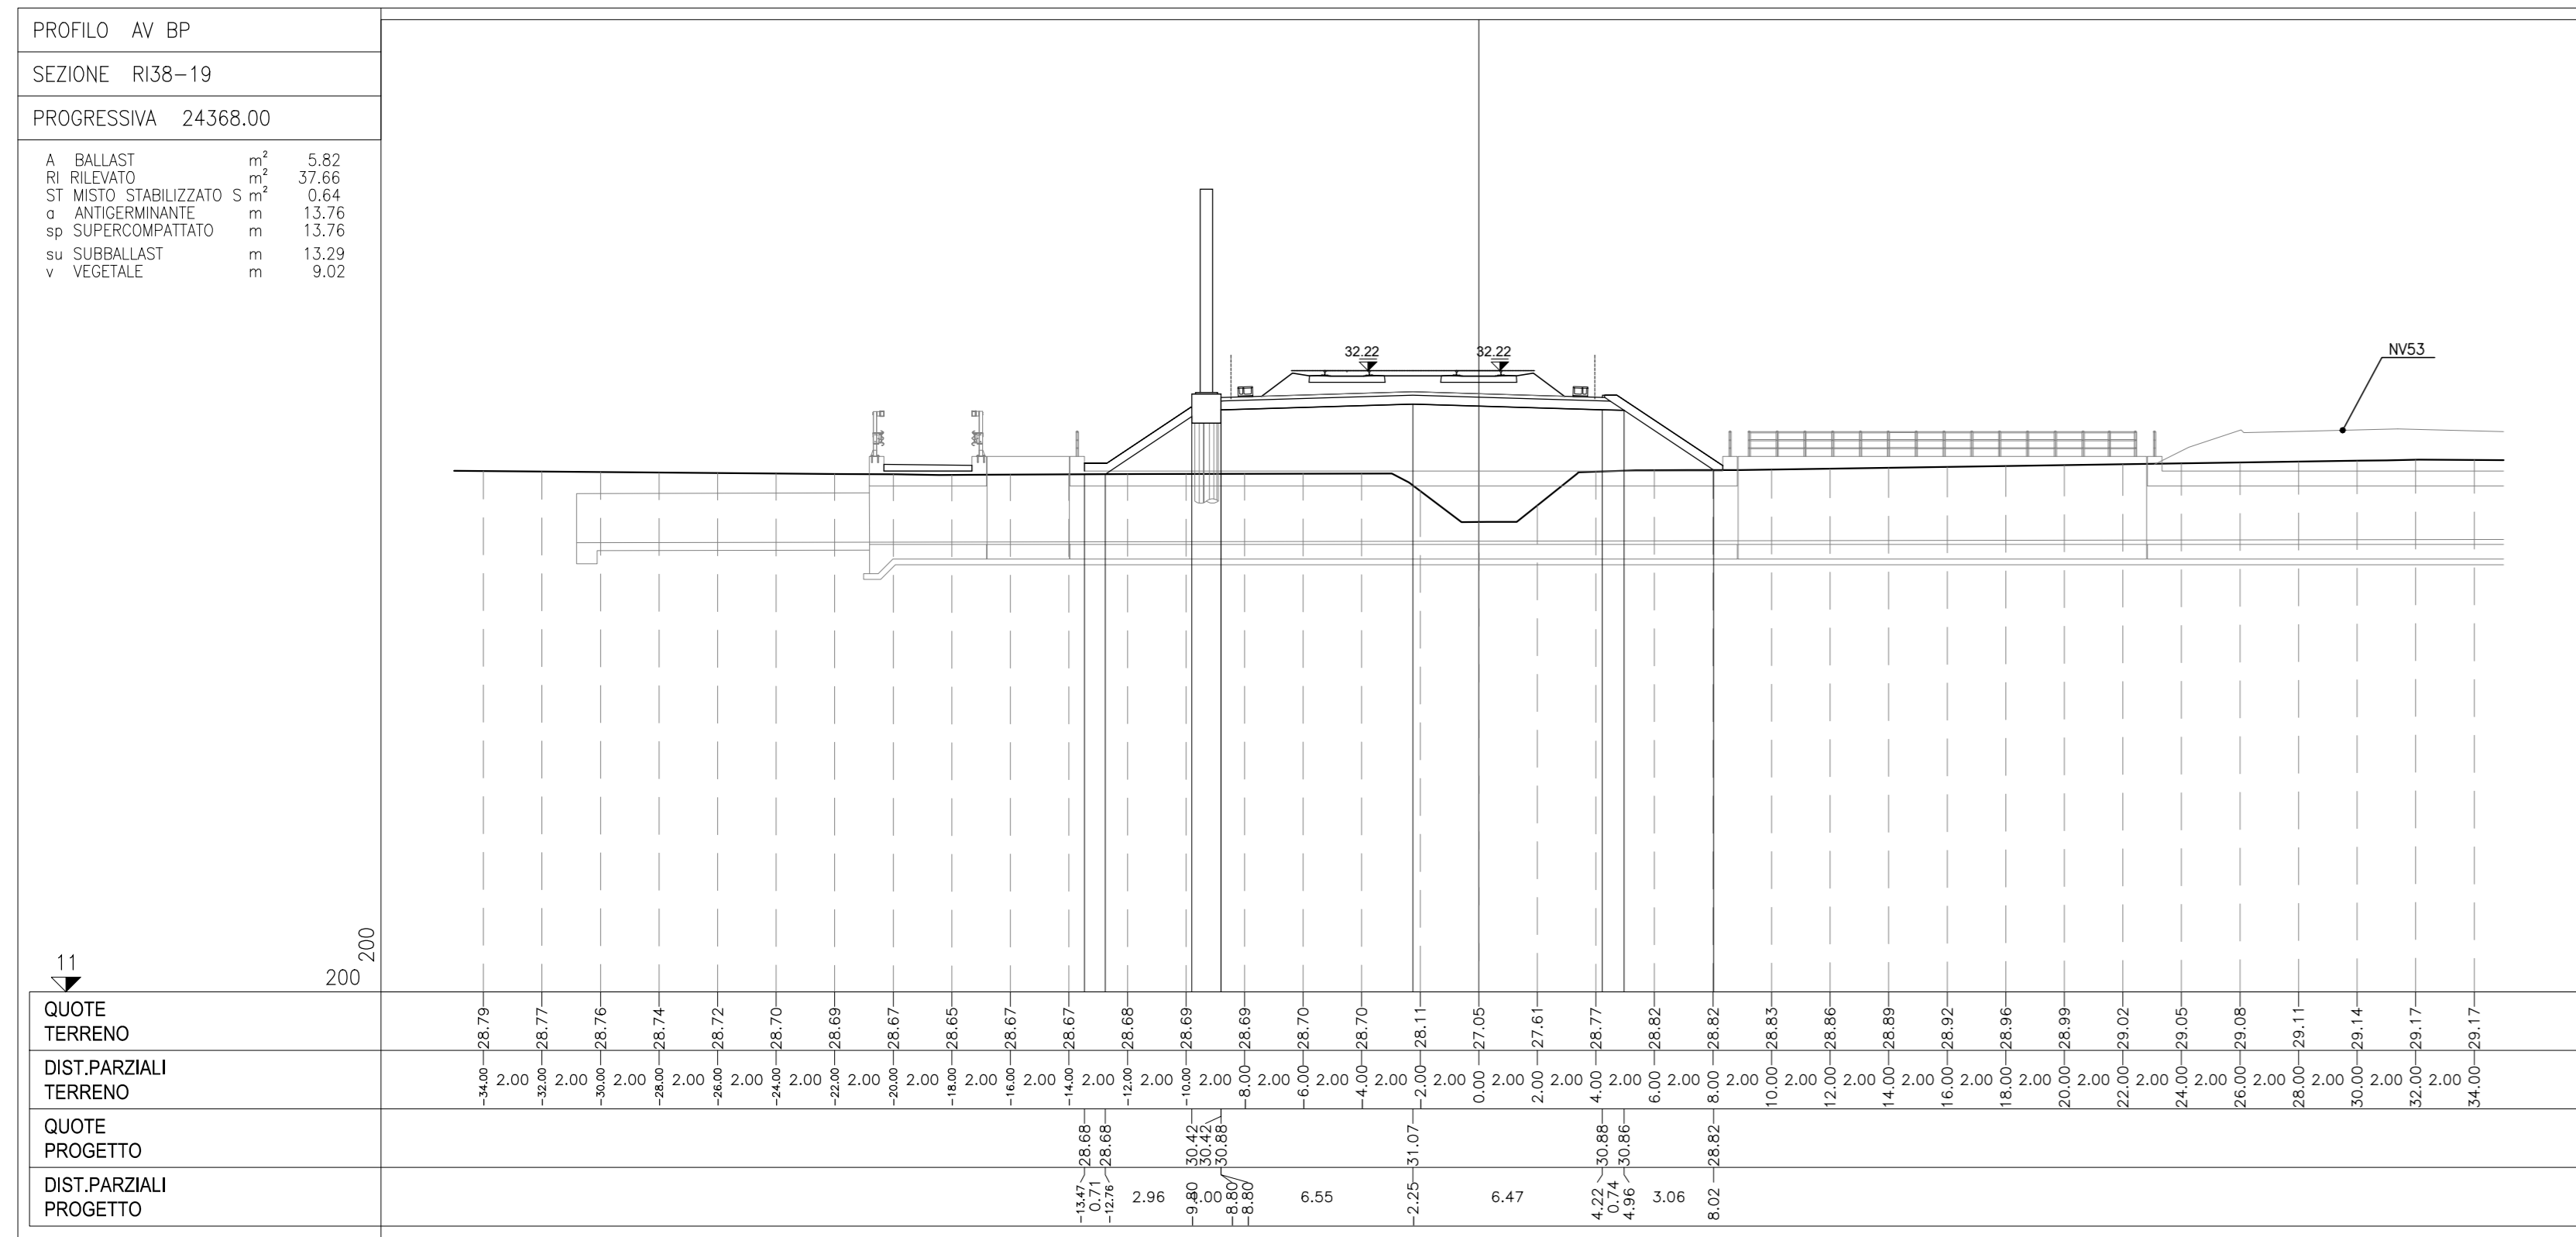

DESCRIZIONE	CODICE
ELENCO ELABORATI	IN171Z02ER3800001A
RELAZIONE TECNICA GENERALE	IN171Z02PR3800001A
RELAZIONE DI COMPONENTI PD/PE	IN171Z02PR3800003A
PIANIMETRIA STATO DI FATTO	IN171Z02PR3800001A
PIANIMETRIA DI PROGETTO	IN171Z02PR3800002A
PROFILATO LONGITUDINALE	IN171Z02PR3800001A
SEZIONI TIPO E PARTICOLARI	IN171Z02PR3800004A
SEZIONI TRASVERSALI - TAV. 1	IN171Z02PR3800001A
SEZIONI TRASVERSALI - TAV. 2	IN171Z02PR3800003A
SEZIONI TRASVERSALI - TAV. 3	IN171Z02PR3800004A
SEZIONI TRASVERSALI - TAV. 4	IN171Z02PR3800005A
TABELLE MOVIMENTI TERRA	IN171Z02PR3800001A
RELAZIONE IDRAULICA SMANTIMENTO ACQUE	IN171Z02PR3800001A
PIANIMETRIA IDRAULICA E SEZIONI DI SCARICO	IN171Z02PR3800001A
MURO DI SOSTEGNO IN DX DAL KM 24+016.64 AL KM 24+272.86 - CARPENTERIA - TAV. 1	IN171Z02PR3802002A
PIANTA, PROSPETTO E SEZIONI - TAV. 2	IN171Z02PR3802002A
MURO DI SOSTEGNO IN DX DAL KM 24+016.64 AL KM 24+272.86 - CARPENTERIA - TAV. 2	IN171Z02PR3802002A
PIANTA, PROSPETTO E SEZIONI - TAV. 1	IN171Z02PR3802002A
MURO DI SOSTEGNO IN DX DAL KM 24+016.64 AL KM 24+272.86 - CARPENTERIA - TAV. 1	IN171Z02PR3802002A
PIANTA, FONDAZIONE E TRACCIAMENTO PALI - TAV. 1	IN171Z02PR3802002A
MURO DI SOSTEGNO IN DX DAL KM 24+016.64 AL KM 24+272.86 - ARMATURA MURI - TAV. 1	IN171Z02PR3802001A
MURO DI SOSTEGNO IN DX DAL KM 24+016.64 AL KM 24+272.86 - ARMATURA MURI - TAV. 2	IN171Z02PR3802002A
MURO DI SOSTEGNO IN DX DAL KM 24+016.64 AL KM 24+272.86 - ARMATURA PALI DI FONDAZIONE - TAV. 1	IN171Z02PR3802001A
MURO DI SOSTEGNO IN DX DAL KM 24+016.64 AL KM 24+272.86 - ARMATURA PALI DI FONDAZIONE - TAV. 2	IN171Z02PR3802002A
MURO DI SOSTEGNO IN DX DAL KM 24+016.64 AL KM 24+272.86 - RELAZIONE DI CALCOLO	IN171Z02PR3802001A
MURO DI SOSTEGNO IN DX DAL KM 24+016.64 AL KM 24+272.86 - RELAZIONE DI CALCOLO PALI DI FONDAZIONE	IN171Z02PR3802002A

NOTE GENERALI

CARATTERISTICHE DEI MATERIALI

COMMITTENTE: 

ALTA SORVEGLIANZA: 

GENERAL CONTRACTOR: 

INFRASTRUTTURE FERROVIARIE STRATEGICHE DEFINITE DALLA LEGGE OBBIETTIVO N. 443/01  
LINEA A.V. /A.C. TORINO-VENEZIA Tratta VERONA-PADOVA  
Lotto funzionale Verona-Bivio Vicenza  
PROGETTO ESECUTIVO  
RILEVATI  
RILEVATO FERROVIARIO DAL KM 23+978.00 AL KM 24+368.00  
GENERALE  
SEZIONI TRASVERSALI - TAV. 4

GENERAL CONTRACTOR:  Direttore Lavori:  SCALA: 1:200

CONSEGNA	LAVORI	FASE	ENTE	TIPO DOC.	OPERAZIONE	PROGE.	REV.	FOGGIO
1	1	E	M7	R13B00	004	A		

PROGETTAZIONE	Verifica	Data	Approvato	Data	Stampato	Rev.
A	Verifica	15/10/21	Verifica	15/10/21	15/10/21	1
B						
C						

CLP 14181100000009  
Progetto cofinanziato dalla Unione Europea

TUTTI I DIRITTI DEL PRESENTE DOCUMENTO SONO RISERVATI. LA PRODUZIONE ANCHE PARZIALE È VIETATA.