
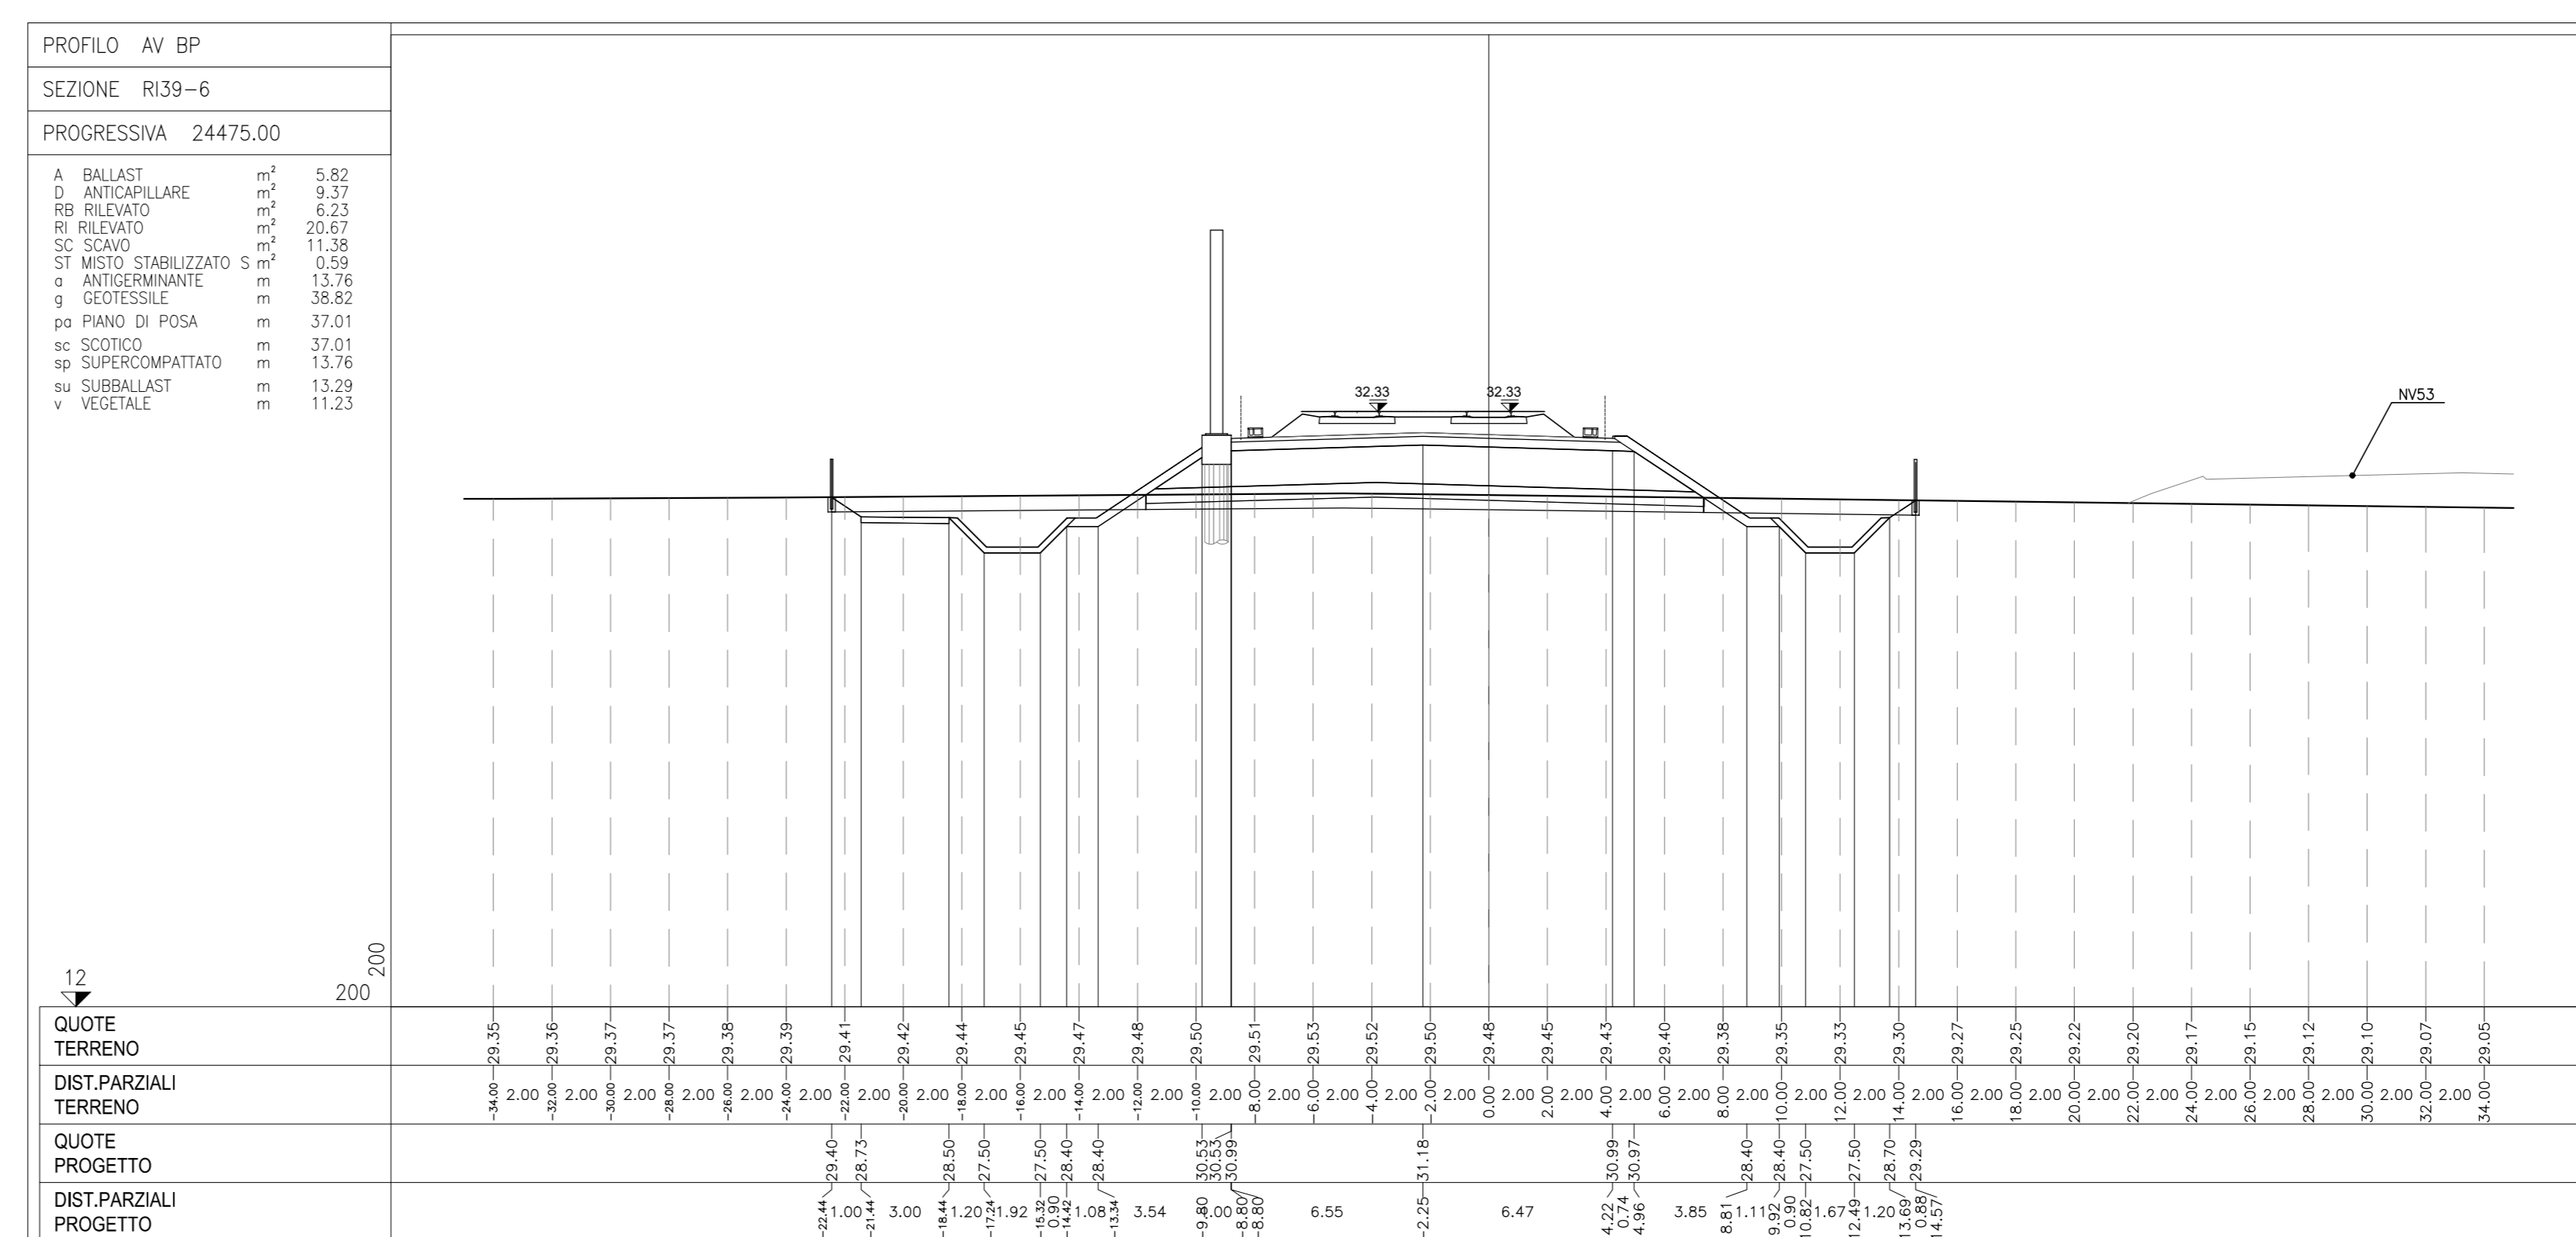
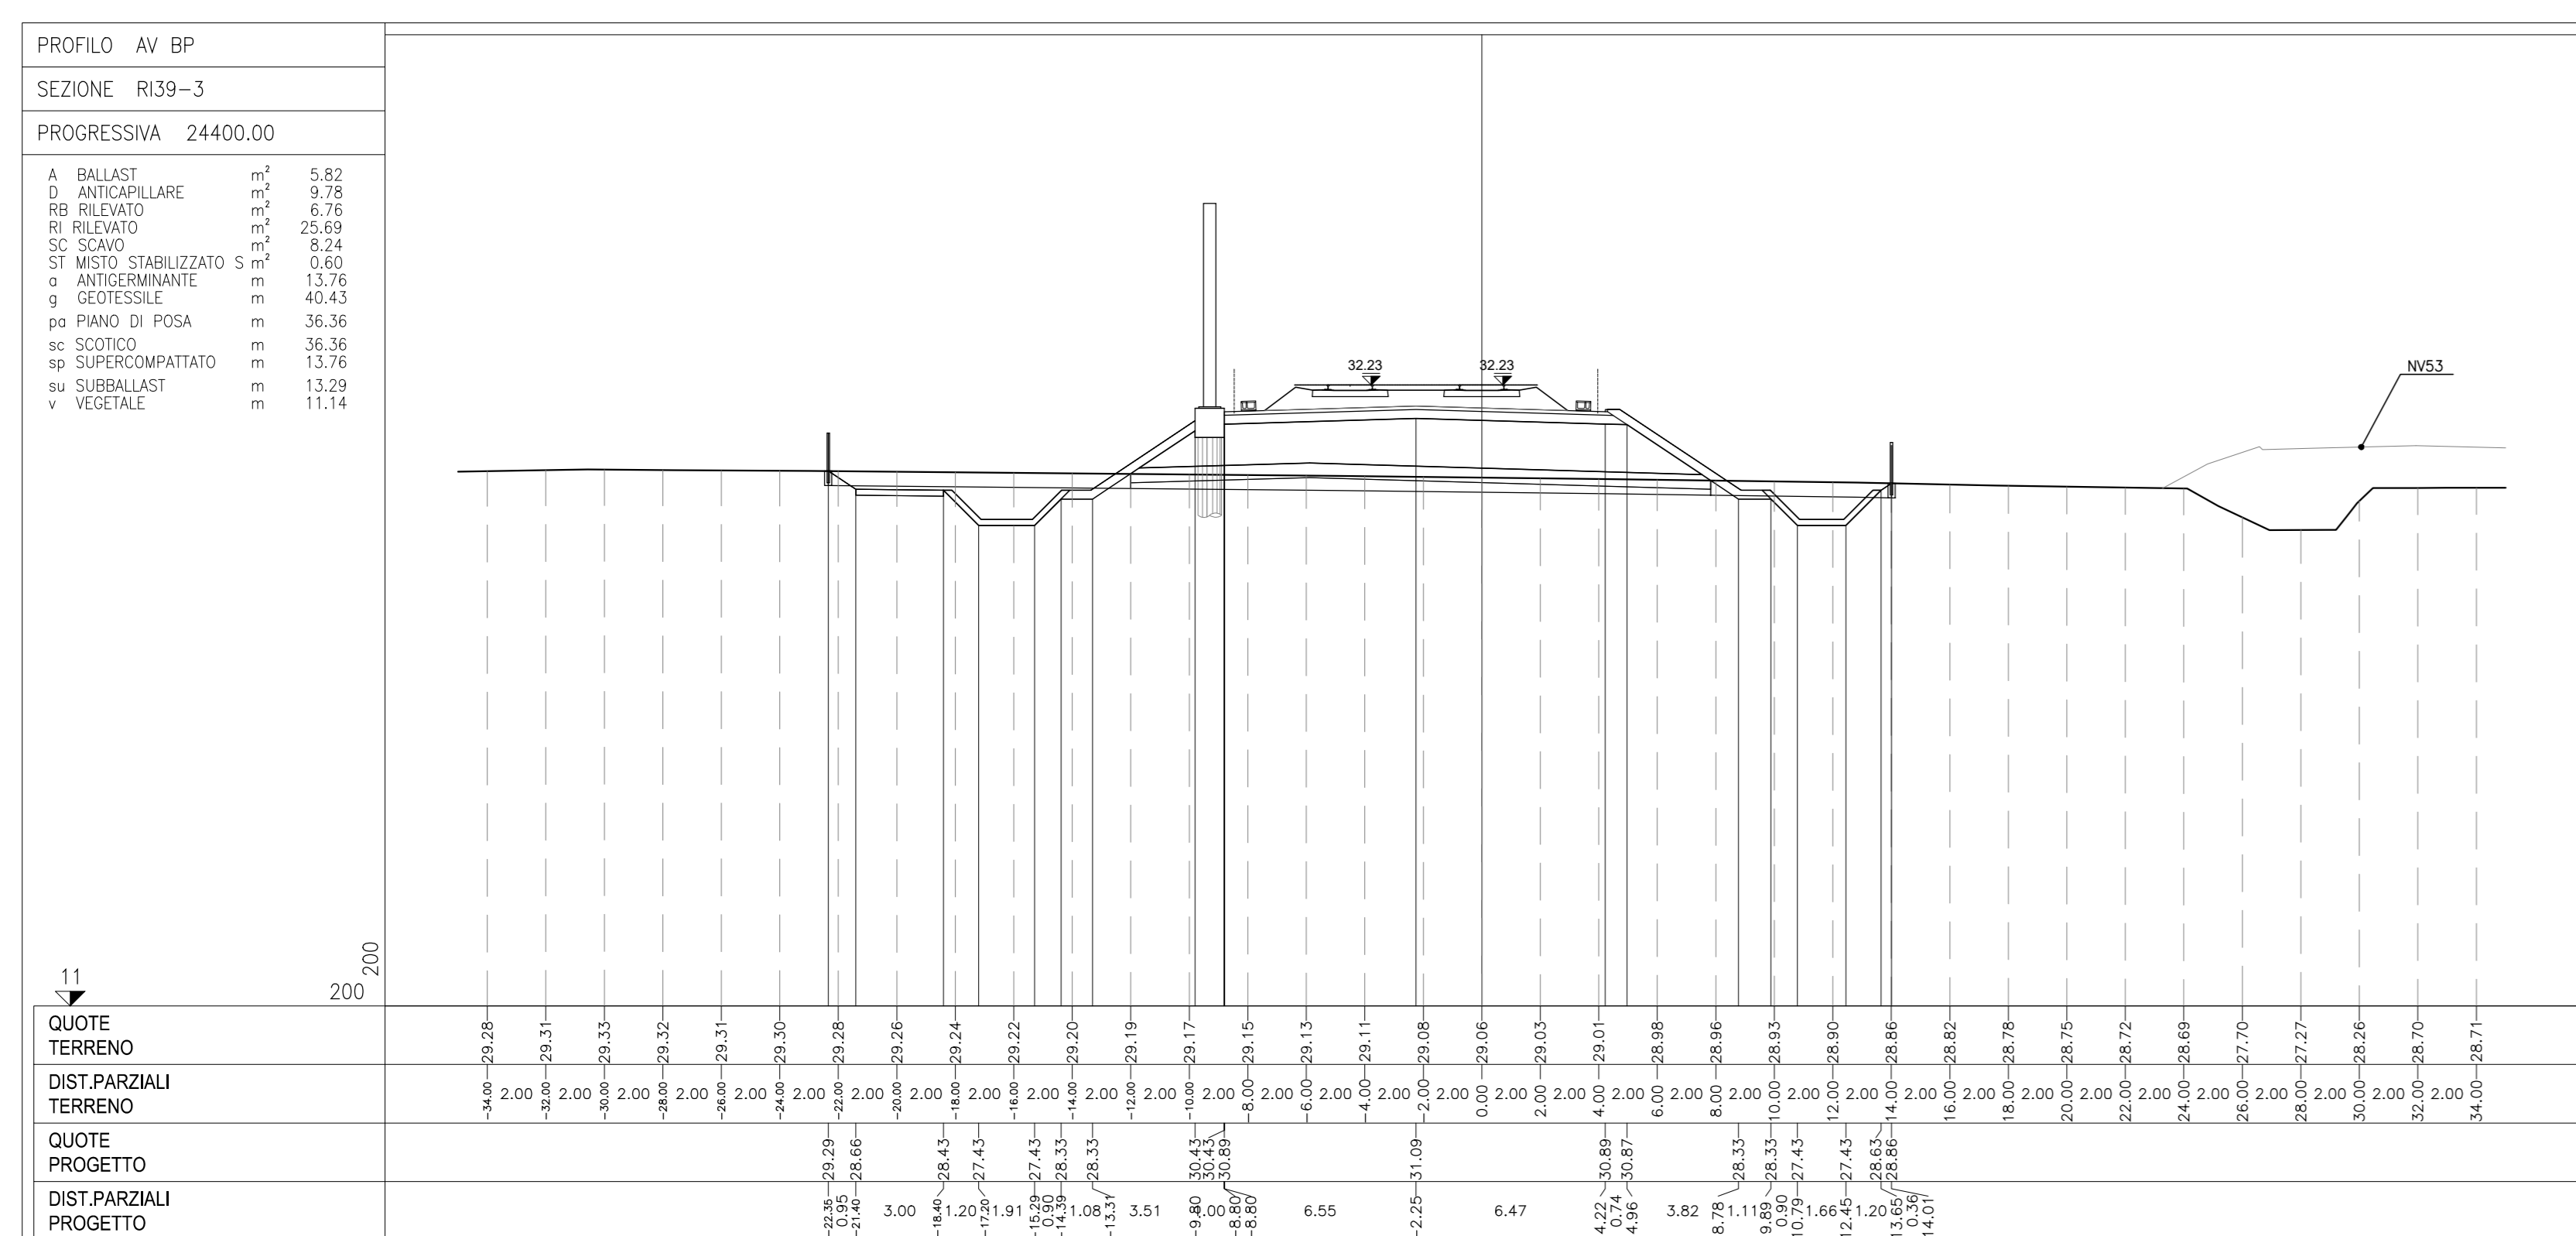
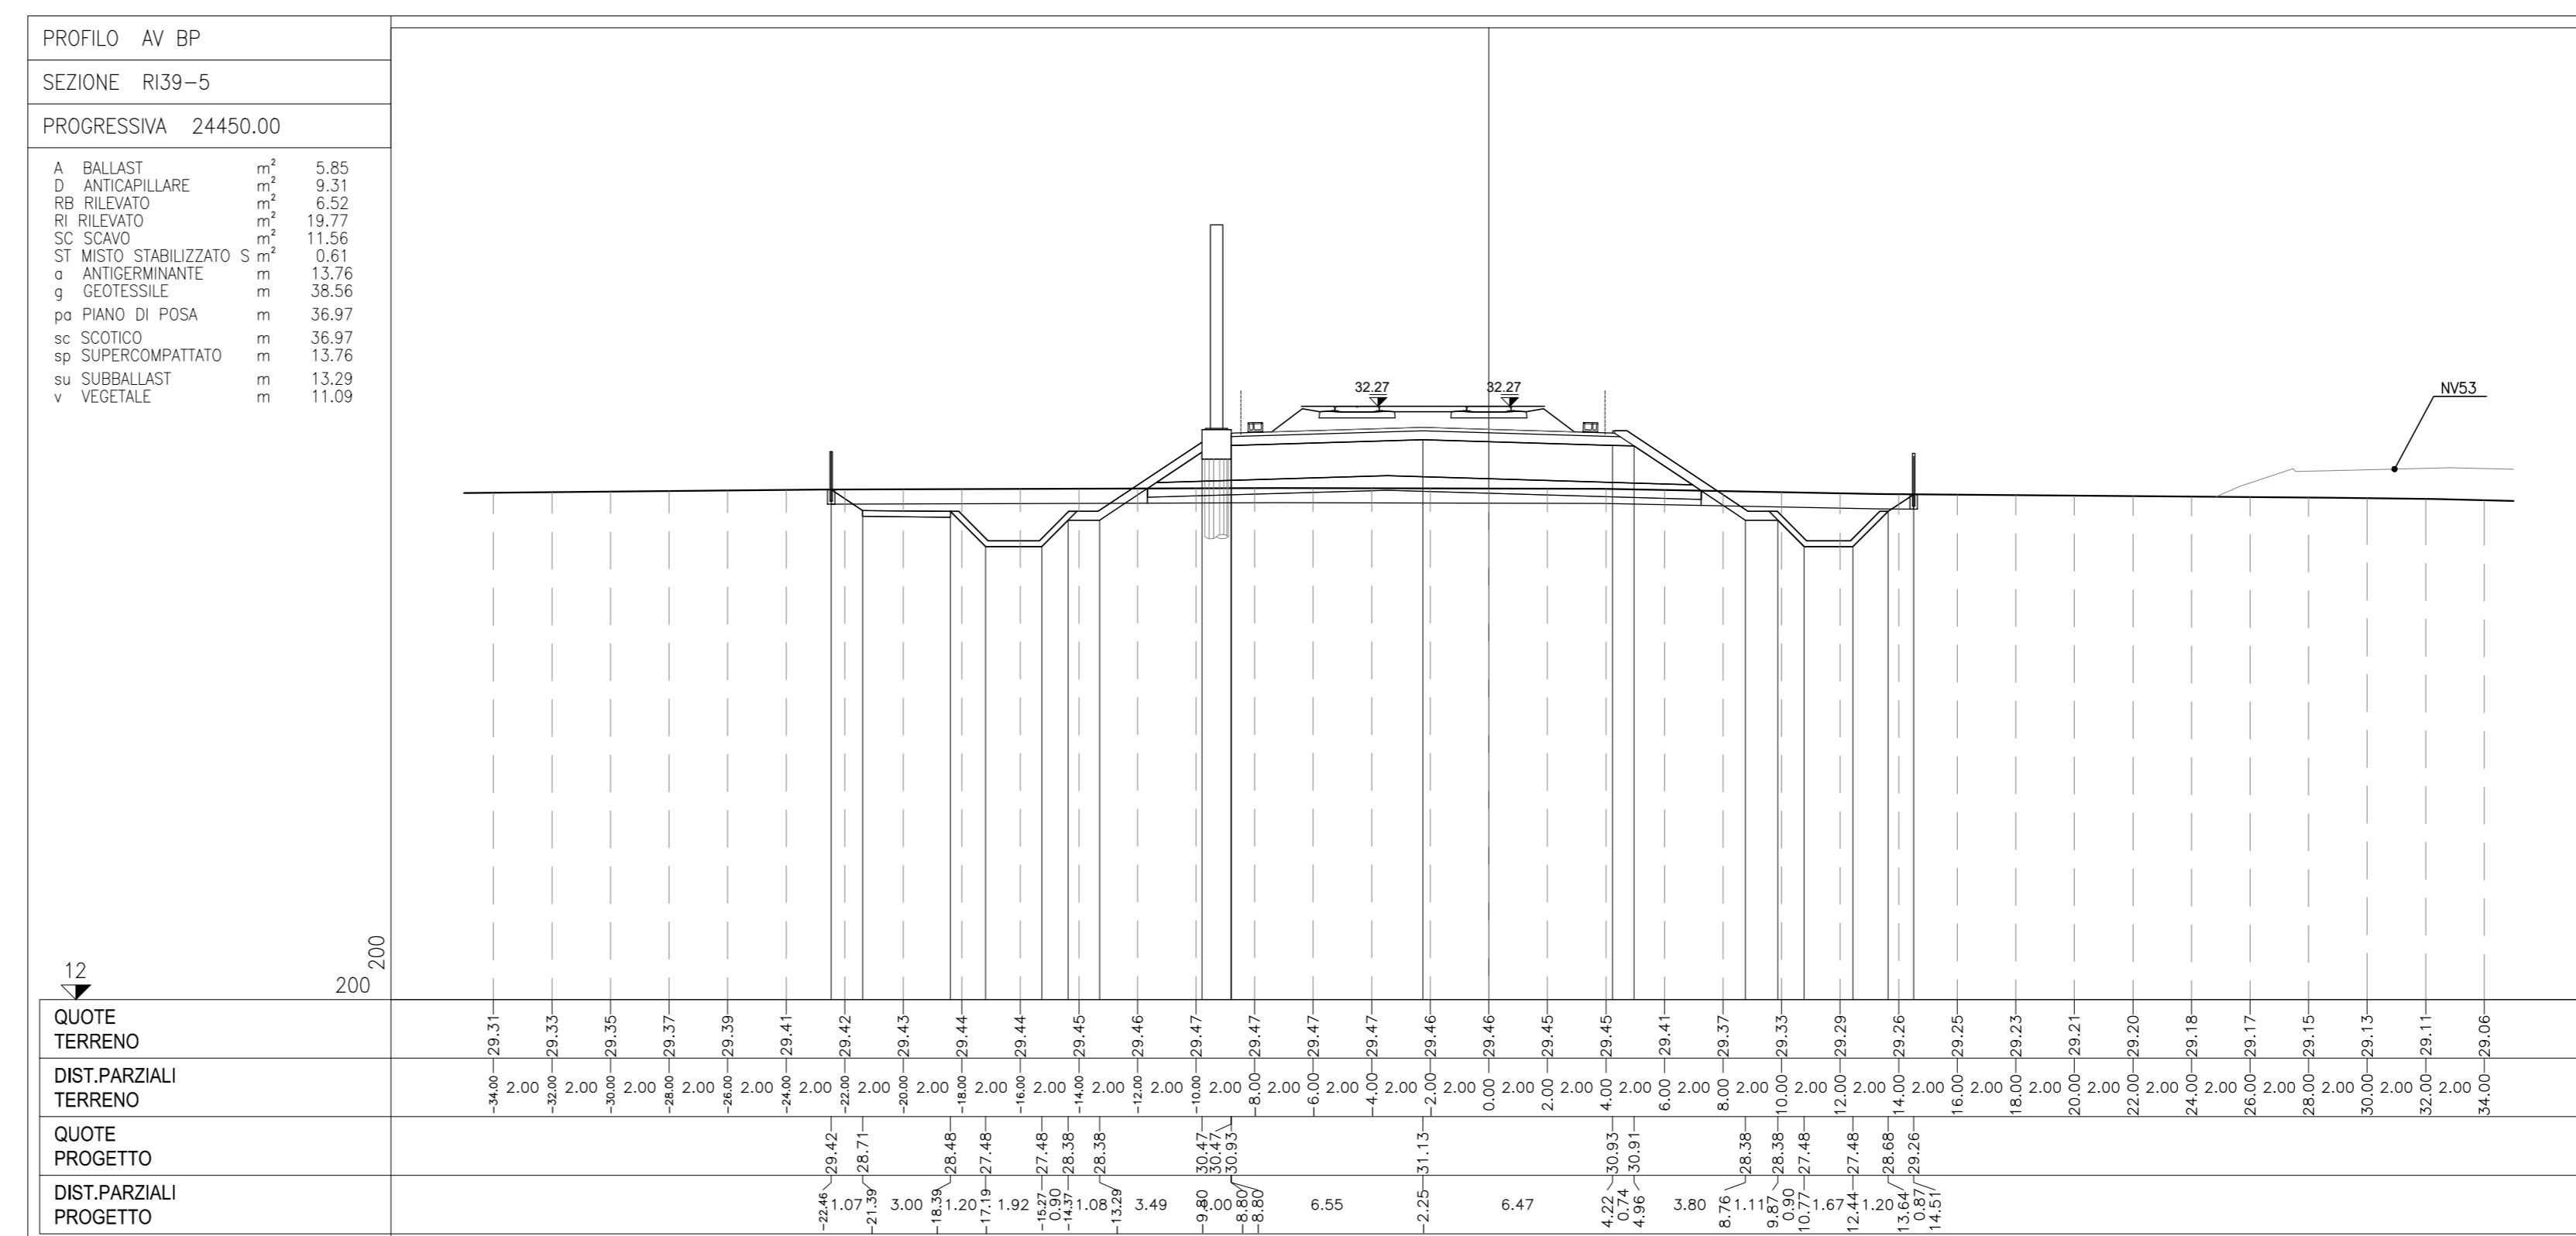
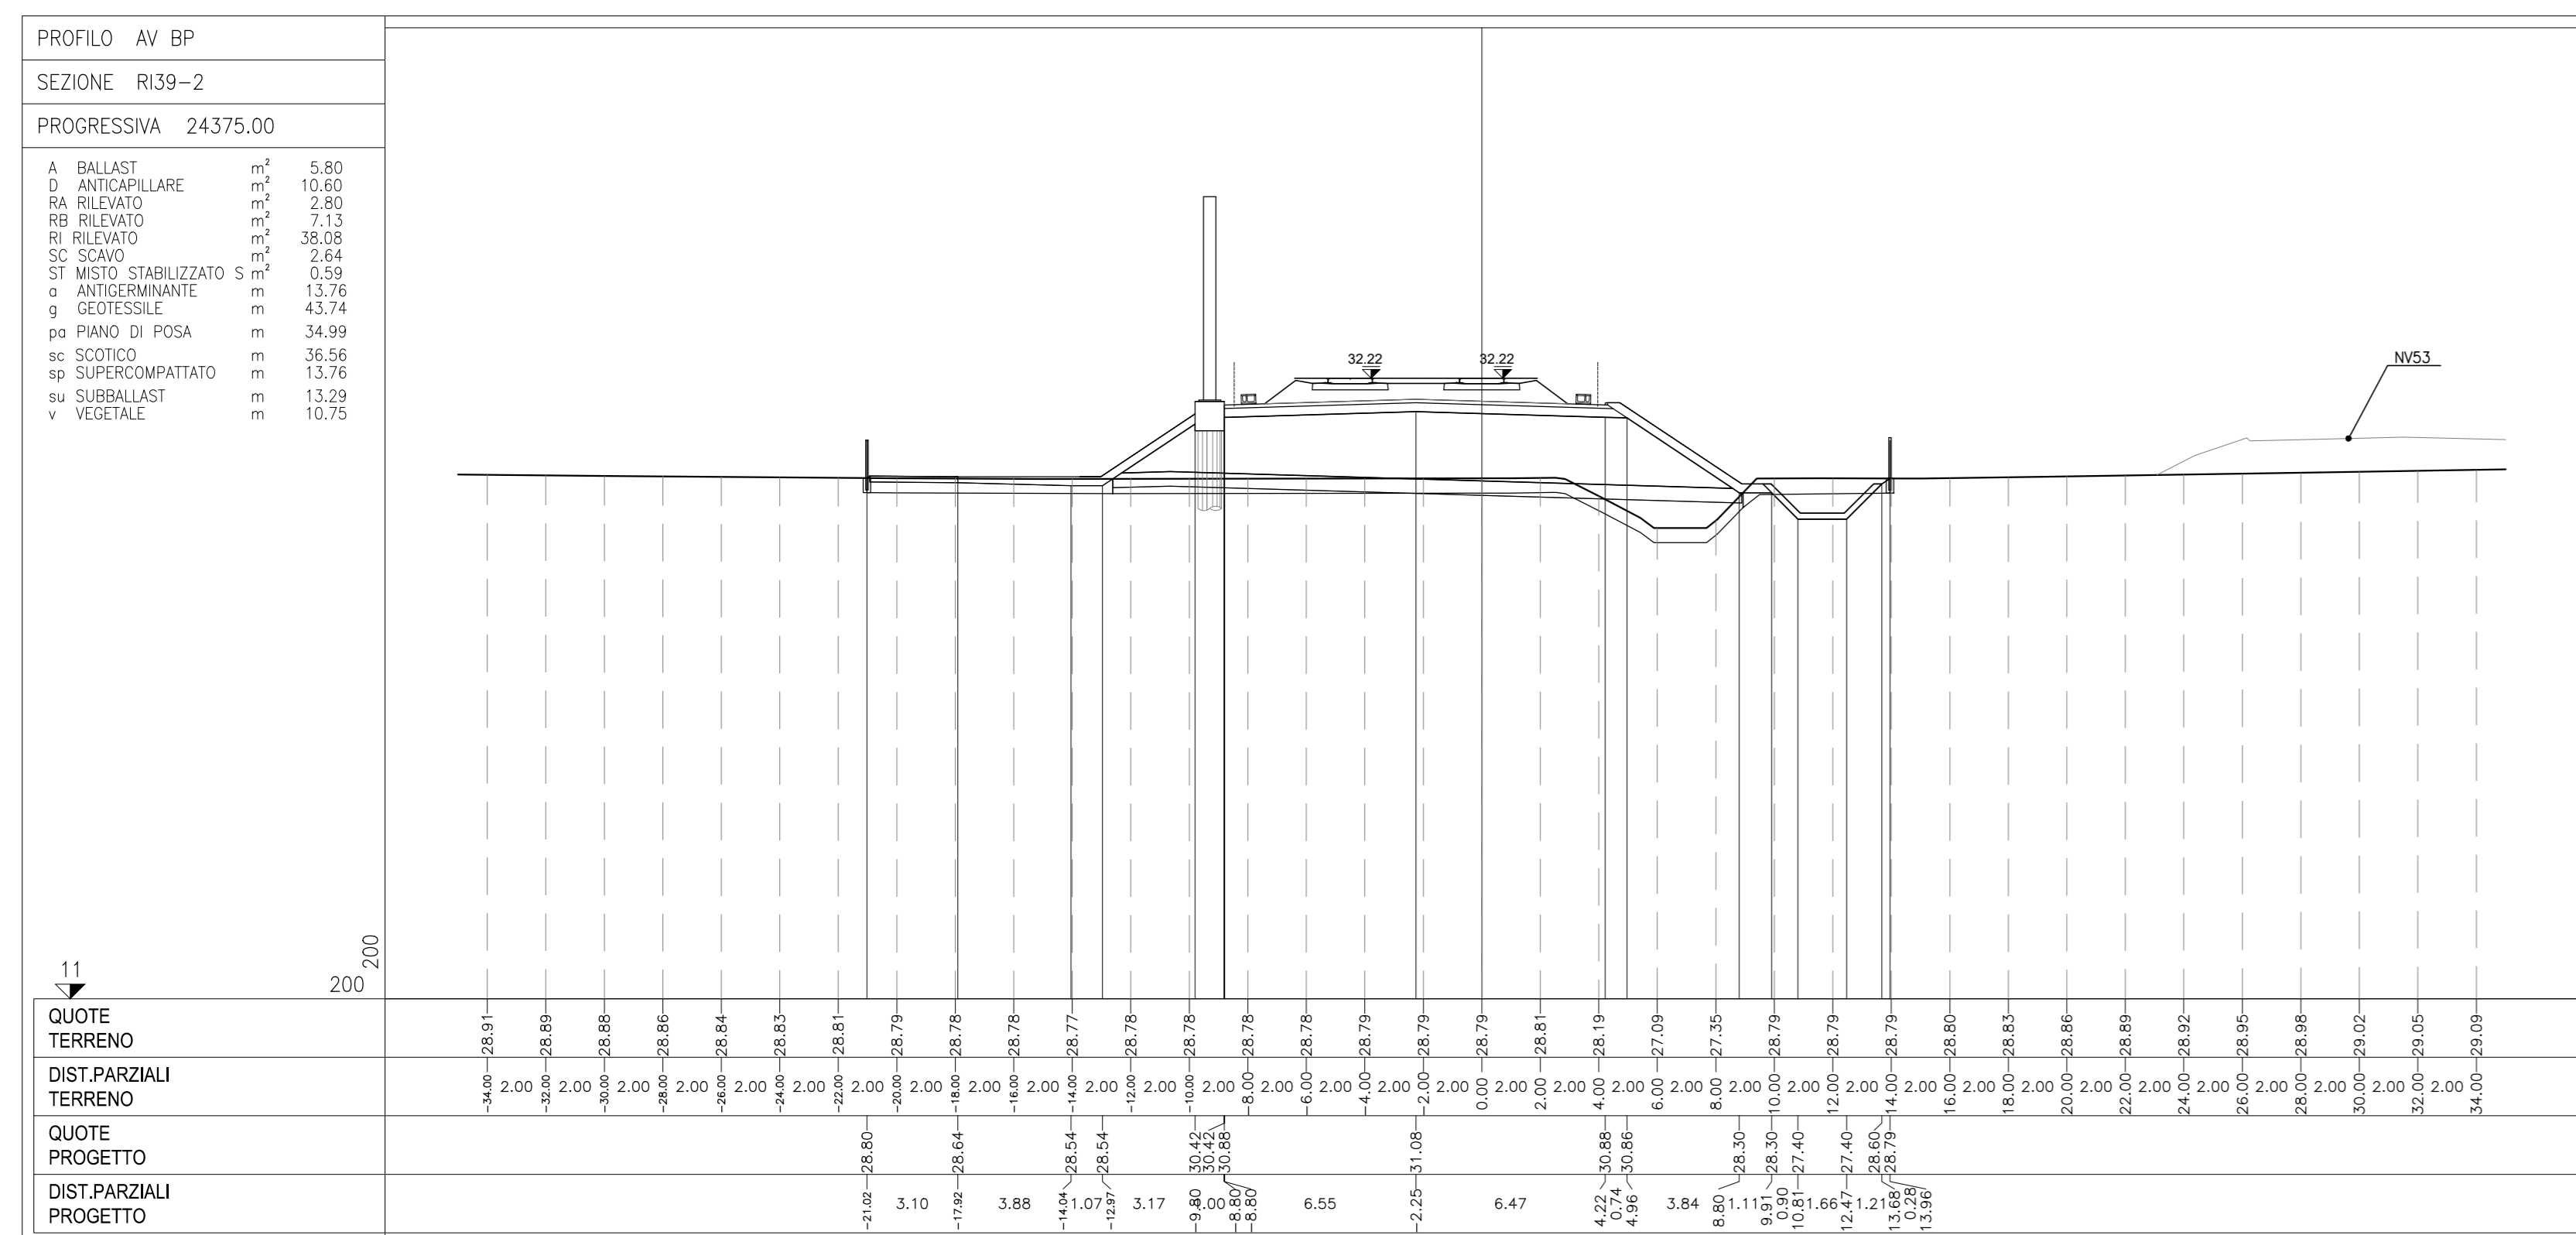
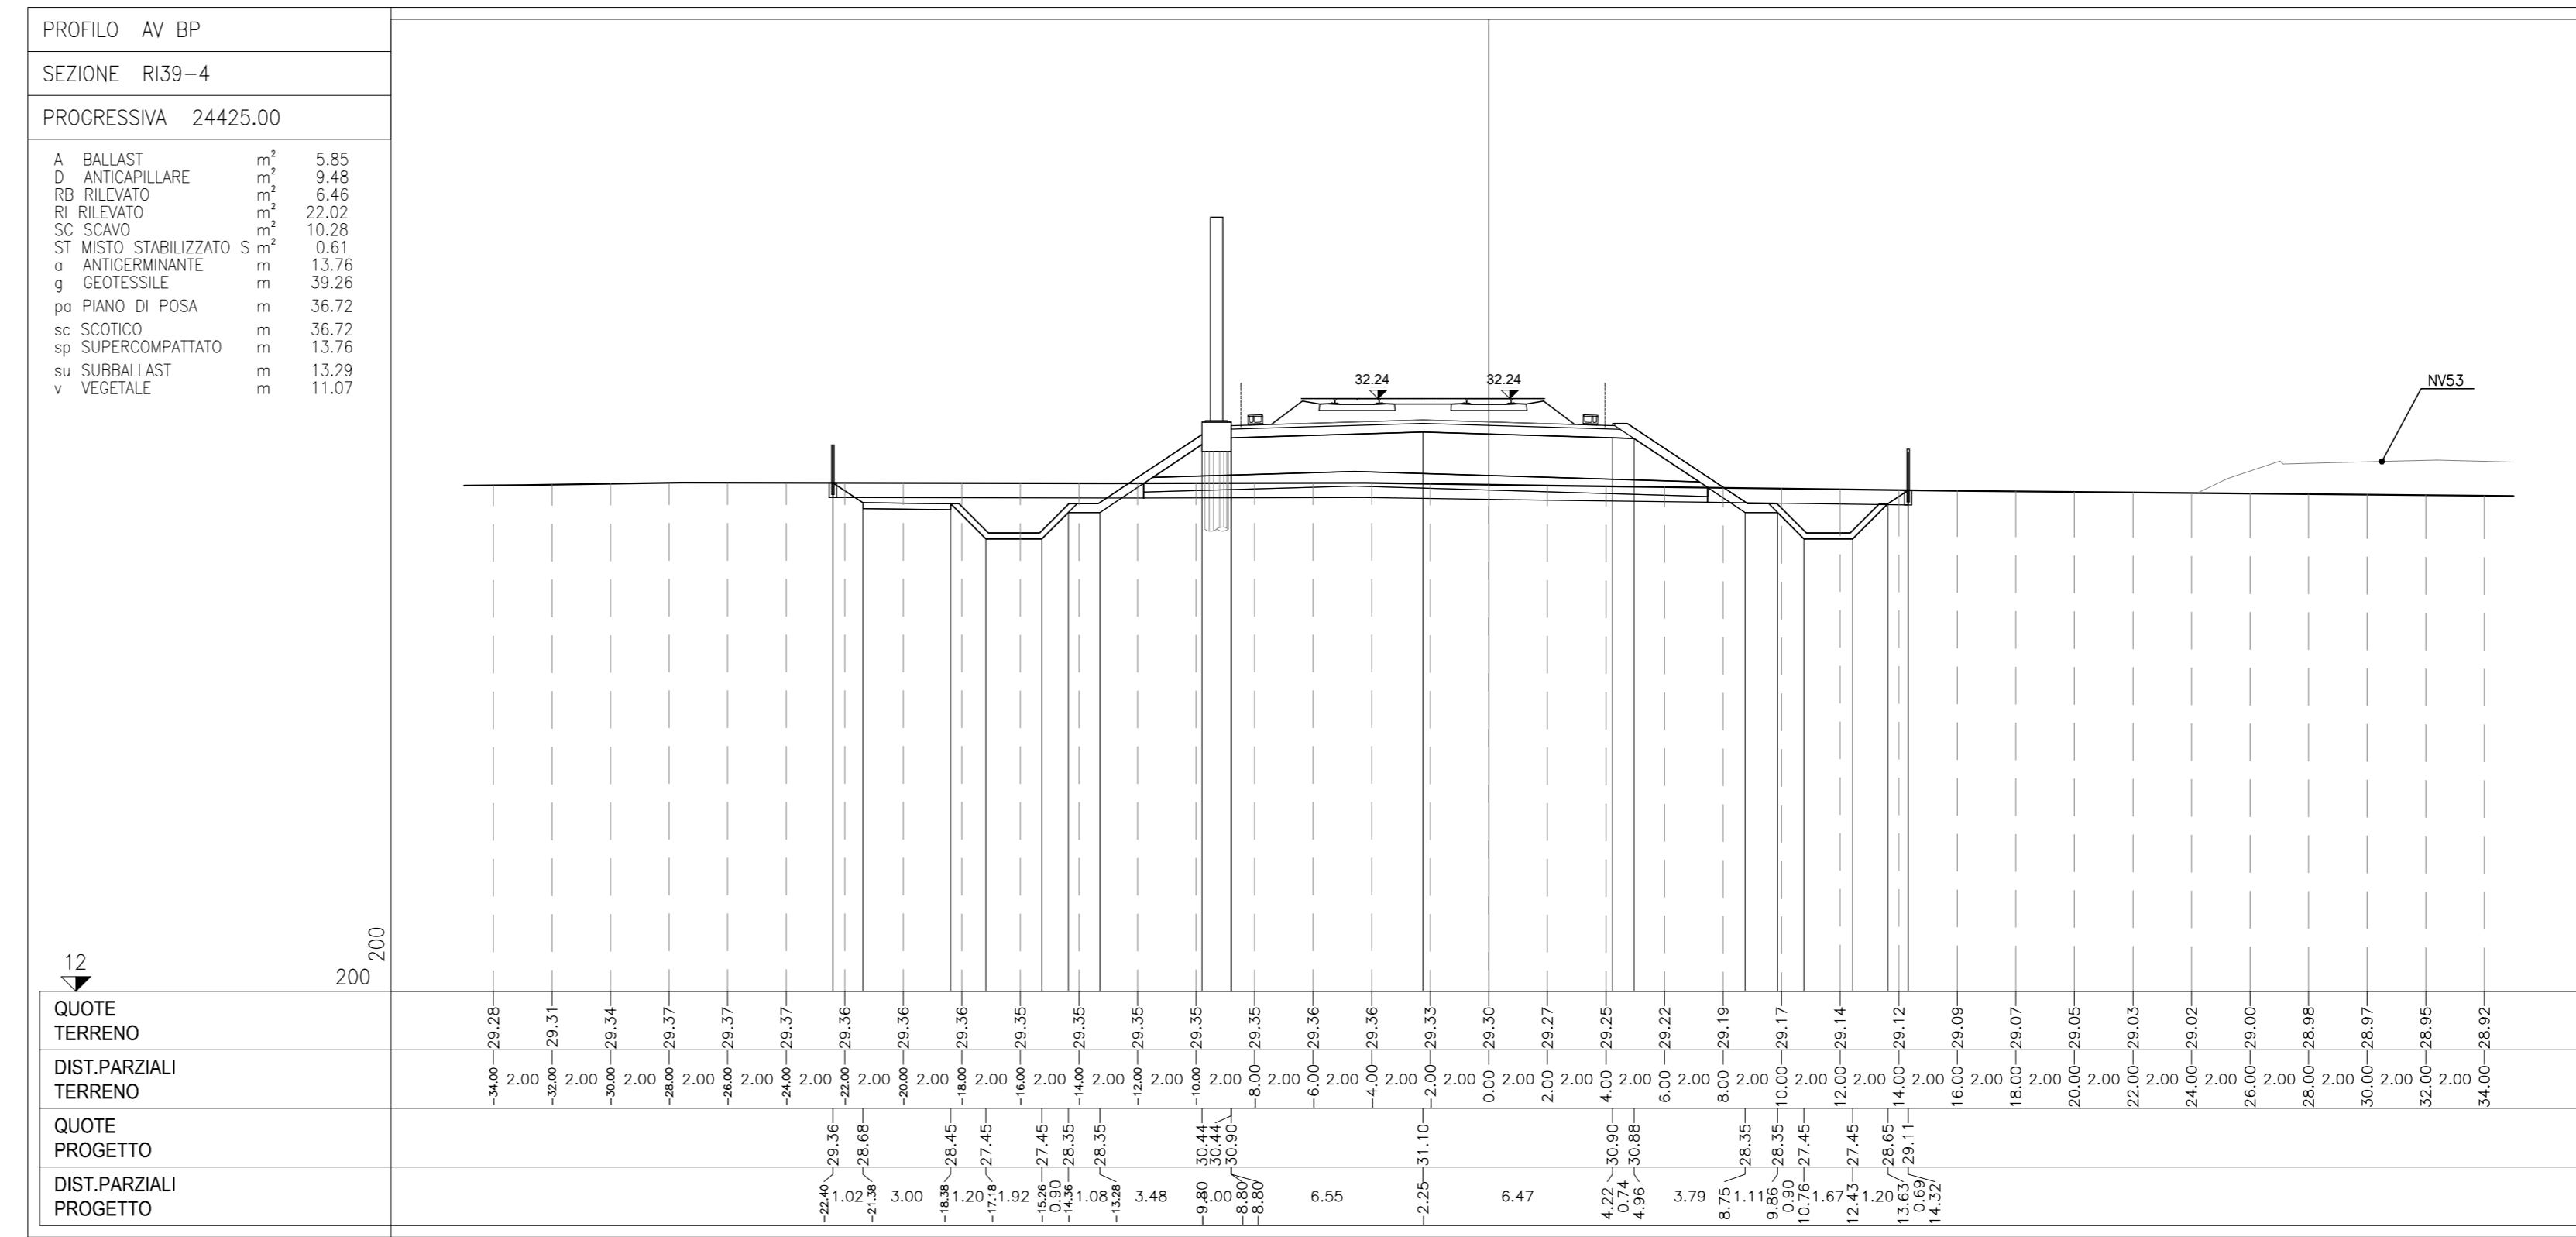


DESCRIZIONE

CODICE

ELENCO ELABORATI:
RELAZIONE TECNICA GENERALE
RELAZIONE DI COMPONENTI PD/PE
PIANIMETRA STATO DI FATTO
PIANIMETRA DI PROGETTO
PROFILI LONGITUDINALI
SEZIONI TIPO E PARTICOLARI
SEZIONI TRASVERSALI - TAV. 1
SEZIONI TRASVERSALI - TAV. 2
SEZIONI TRASVERSALI - TAV. 3
SEZIONI TRASVERSALI - TAV. 4
SEZIONI TRASVERSALI - TAV. 5
TABELLE MOVIMENTI TERRA
RELAZIONE IDRAULICA SMALTIMENTO ACQUE
PIANIMETRA IDRAULICA E SEZIONI DI SCARICO

IN1712E2E0R300001A
IN1712E2E0R300001A
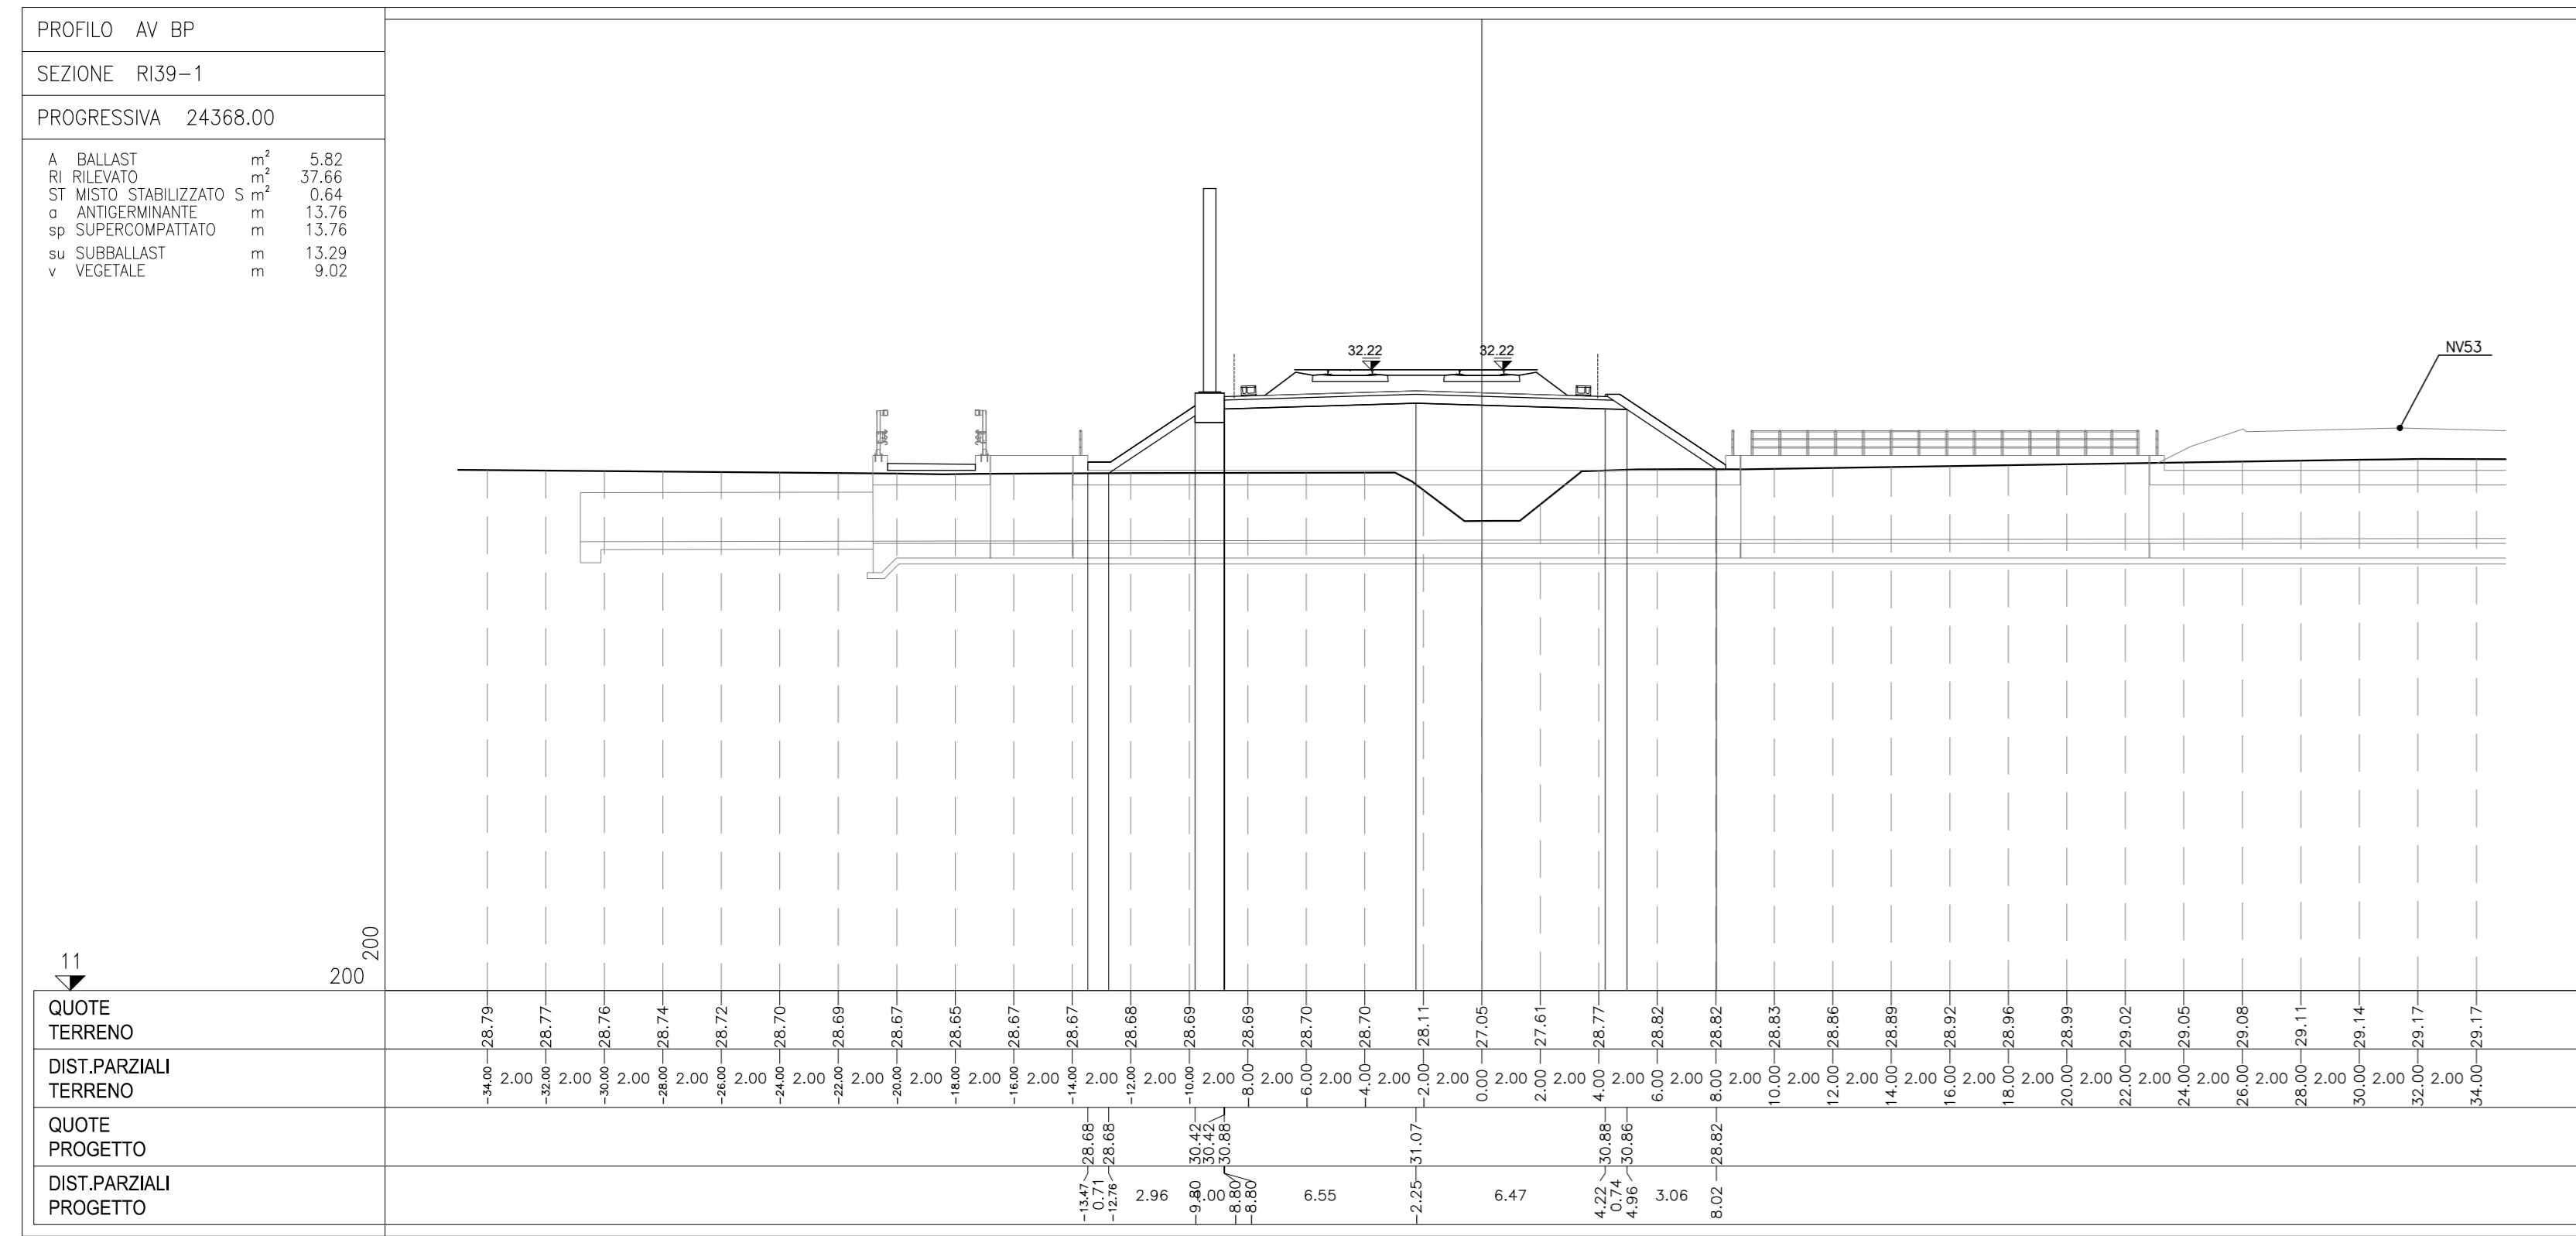

NOTE GENERALI

CARATTERISTICHE DEI MATERIALI

COMMITTENTE: **RFI RETE FERROVIARIA ITALIANA GRUPPO FERROVIE DELLO STATO**

ALTA SORVEGLIANZA: **ITALFERR GRUPPO FERROVIE DELLO STATO**

GENERAL CONTRACTOR: **Consorzio Iric-IV Due**

INFRASTRUTTURE FERROVIARIE STRATEGICHE DEFINITE DALLA LEGGE OBIETTIVO N. 443/01
LINEA A.V. /A.C. TORINO-VENEZIA Tratta VERONA-PADOVA
Lotto funzionale Verona-Bivio Vicenza
PROGETTO ESECUTIVO
RILEVATO FERROVIARIO DAL KM 24+368.00 AL KM 24+874.95
GENERALE
SEZIONI TRASVERSALI - TAV. 1

GENERAL CONTRACTOR: **Consorzio Iric-IV Due**
DIRETTORE LAVORI: **Ing. Luca MESSORI**
SCALA: **1:200**

CONSEGNA: **12** LOTTO: **E** FASE: **12** TIPO DOC.: **M9** OPERAZIONE: **R13900** PROGE: **001** REV: **A** FOGGIO: **1**

PROGETTAZIONE: **Consorzio Iric-IV Due**
VISTO CONSORZIO Iric-IV Due
Ing. Luca MESSORI
Data: **06/01/2021**

Rev.	Descrizione	Autore	Data	Verificato	Data	Approvato	Data
A	EMISSI	Angela...	12/02/2021	Luca...	12/02/2021	Luca...	12/02/2021
B							
C							

CG: 837797CDI | CUP: J41E1100000009 | File: IN1712E2E0R300001A_012101_01.dwg
Cod. origine: 0303

Progetto cofinanziato dalla Unione Europea

TUTTI I DIRITTI DEL PRESENTE DOCUMENTO SONO RISERVATI. LA PRODUZIONE ANCHE PARZIALE È VIETATA.