SEZIONI TRASVERSALI TAV. 3/5

Scala 1:200

PROFILO AV BP

SEZIONE RI39-13

PROGRESSIVA 24610.00

A	BALLAST	m^2	6.01
D	ANTICAPILLARE	m^2	11.63
RA	RILEVATO	m^2	0.29
RB	RILEVATO	m^2	11.39
RI	RILEVATO	m^2	50.75
RS	RILEVATO	m^2	0.07
SC	SCAVO	m^2	3.01
ST	MISTO STABILIZZATO S	m^2	0.59
a	ANTIGERMINANTE	m	13.76
g	GEOTESSILE	m	47.95
po	PIANO DI POSA	m	37.56
sc	SCOTICO	m	37.56
sp	SUPERCOMPATTATO	m	13.76
su	SUBBALLAST	m	13.29
v	VEGETALE	m	13.57

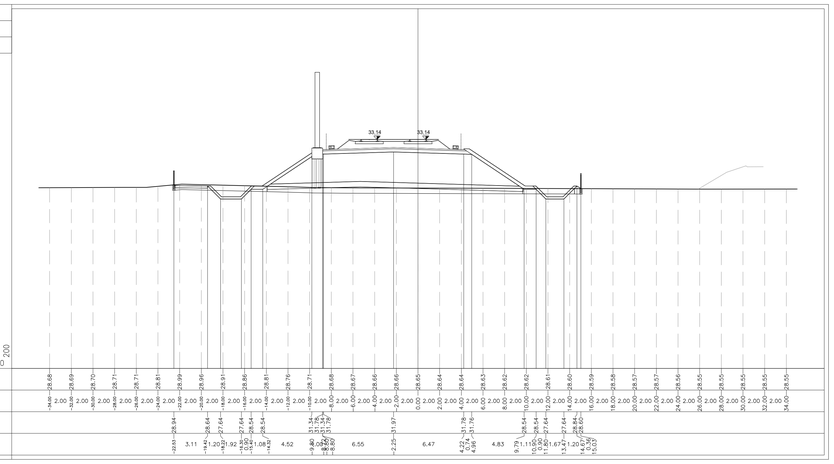

QUOTE TERRENO	28.68 28.69 28.70 28.71 28.71 28.81 28.99 28.96 28.93 28.86 28.81 28.76 28.71 28.68 28.67 28.66 28.66 28.65 28.64 28.64 28.63 28.62 28.61 28.60 28.59 28.58 28.57 28.57 28.56 28.55 28.55 28.55
DIST.PARZIALI TERRENO	2.00 2.00 2.00