SEZIONI TRASVERSALI TAV. 5/5

Scala 1:200

PROFILO AV BP

SEZIONE RI39-25

PROGRESSIVA 24869.00

A	BALLAST	m²	5.87
D	ANTICAPILLARE	m²	15.18
RA	RILEVATO	m²	9.70
RB	RILEVATO	m²	18.89
RI	RILEVATO	m²	112.73
SC	SCAVO	m²	1.52
ST	MISTO STABILIZZATO	S m²	5.82
o	ANTIGERMINANTE	m	13.76
g	GEOTESSILE	m	64.32
po	PIANO DI POSA	m	49.21
sc	SCOTICO	m	49.21
sp	SUPERCOMPATTATO	m	13.76
su	SUBBALLAST	m	13.29
v	VEGETALE	m	24.28

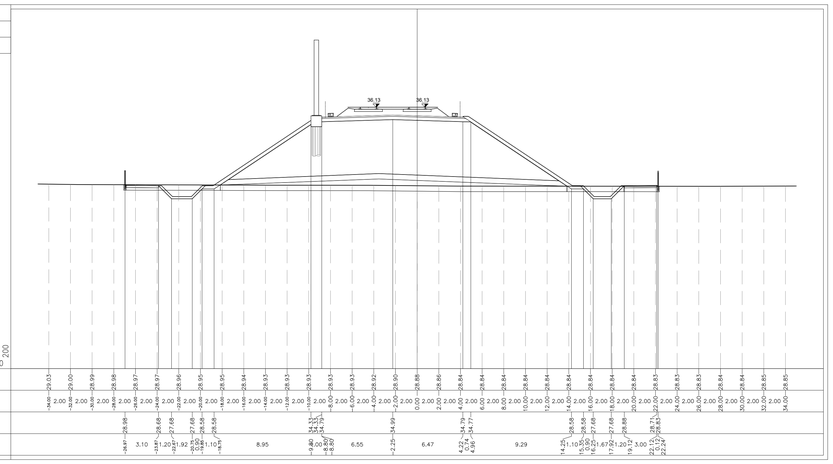

| | | |