SEZIONI TRASVERSALI TAV. 6/6

Scala 1:200

STERRO E BONIFICHE	
SCOTICO (RILEVATO)	41,03 m
BONIFICA	24,90 m
RILEVATI	
RILEVATO	82,28 m²
RILEVATO FOSSO/STRADELLO	22,01 m²
TERRENO VEGETALE	11,36 m
MISTO STABILIZZATO (Pav. Stradello)	0,94 m²
SOVRASTRUTTURA FERROVIARIA	
BALLAST	5,44 m²
SUBBALLAST	13,11 m
SUPERCOMPATTATO=ANTIGERMINANTE	14,47 m
ANTICAPILLARE	11,99 m²
GEOTESSILE	49,67 m

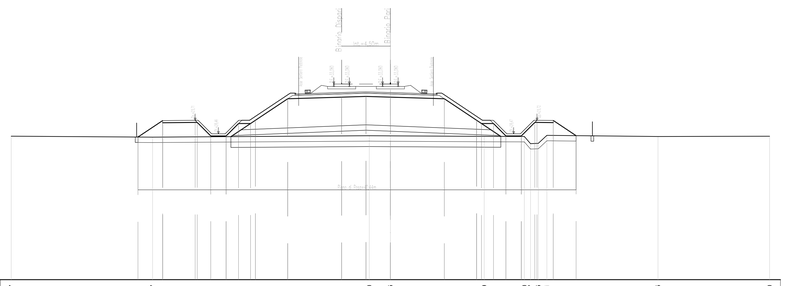

| | | |