SEZIONI TRASVERSALI TAV. 1/4

Scala 1:200

STERRO E BONIFICHE	
SCOTICO (RILEVATO)	41,72 m
BONIFICA	25,78 m
RILEVATI	
RILEVATO	85,82 m²
RILEVATO FOSSO/STRADELLO	30,37 m²
TERRENO VEGETALE	20,10 m
MISTO STABILIZZATO (Pav. Stradello)	0,94 m²
SOVRASTRUTTURA FERROVIARIA	
BALLAST	5,44 m²
SUBBALLAST	13,11 m
SUPERCOMPATTATO=ANTIGERMINANTE	14,47 m
ANTICAPILLARE	12,09 m²
GEOTESSILE	50,30 m

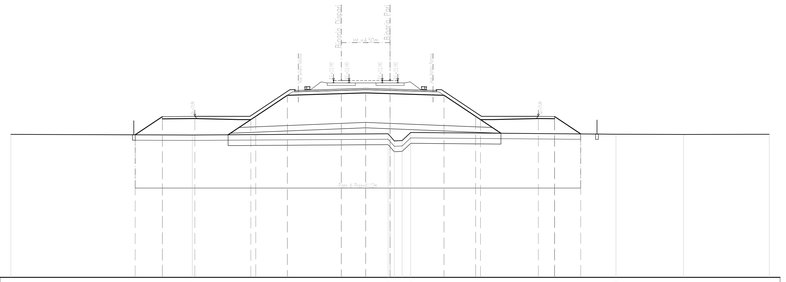

| | | |