SEZIONI TRASVERSALI TAV. 2/4

Scala 1:200

STERRO E BONIFICHE	
SCOTICO (RILEVATO)	34,81 m.
BONIFICA	26,65 m.
RILEVATI	
RILEVATO	99,13 m²
RILEVATO FOSSO/STRADELLO	13,01 m²
TERRENO VEGETALE	13,91 m.
MISTO STABILIZZATO (Pav. Stradello)	0,42 m²
SOVRASTRUTTURA FERROVIARIA	
BALLAST	5,44 m²
SUBBALLAST	13,11 m.
SUPERCOMPATTATO=ANTIGERMINANTE	14,47 m.
ANTICAPILLARE	12,96 m²
GEOTESSILE	53,56 m.

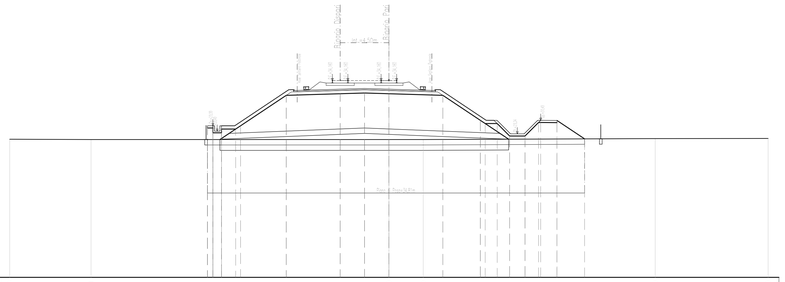

| | | |