SEZIONI TRASVERSALI TAV. 3/3

Scala 1:200

STERRO E BONIFICHE	
SCOTICO (RILEVATO)	24.10 m
BONIFICA	22.44 m
RILEVATI	
RILEVATO	50.73 m²
TERRENO VEGETALE	11.91 m
SOVRASTRUTTURA FERROVIARIA	
BALLAST	6.09 m²
SUBBALLAST	13.11 m
SUPERCOMPATTATO+ANTIGERMINANTE	14.47 m
ANTICAPILLARE	9.59 m²
GEOTESSILE	42.72 m

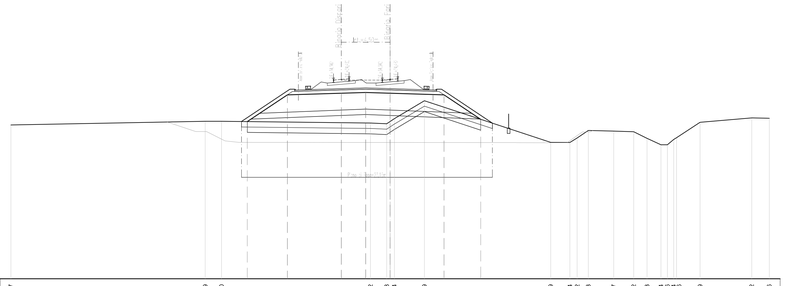
Binario Dispari
Binario Pari
Linea Esistente
Linea Esistente
Linea Esistente