SEZIONI TRASVERSALI TAV. 4/4

Scala 1:200

STERRO E BONIFICHE	
SCAVO	1,12 m³
SCAVO BARRIERA ACUSTICA LINEA STORICA	4,04 m³
SCOTICO (RILEVATO)	31,21 m.
BONIFICA	5,93 m.
SCAVO GRADONATURA	3,89 m³
RILEVATI	
RILEVATO	30,61 m³
RILEVATO FOSSO/STRADELLO	10,15 m³
TERRENO VEGETALE	4,73 m.
MISTO STABILIZZATO (Pav. Stradello)	2,02 m³
SOVRASTRUTTURA FERROVIARIA	
BALLAST	5,57 m³
SUBBALLAST	12,41 m.
SUPERCOMPATTATO=ANTIGERMINANTE	12,41 m.
ANTICAPILLARE	2,62 m³
GEOTESSILE	11,96 m.

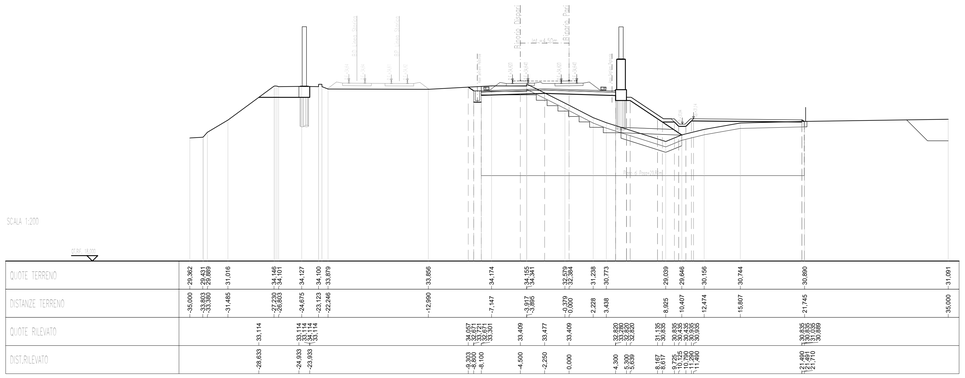

STERRO E BONIFICHE	
SCAVO	2,48 m³
SCAVO BARRIERA ACUSTICA LINEA STORICA	2,08 m³
SCOTICO (RILEVATO)	20,98 m.
BONIFICA	13,48 m.
SCAVO GRADONATURA	2,78 m³
RILEVATI	
RILEVATO	36,59 m³
TERRENO VEGETALE	5,97 m.
SOVRASTRUTTURA FERROVIARIA	
BALLAST	5,57 m³
SUBBALLAST	12,41 m.
SUPERCOMPATTATO=ANTIGERMINANTE	12,41 m.
ANTICAPILLARE	6,36 m³
GEOTESSILE	26,87 m.

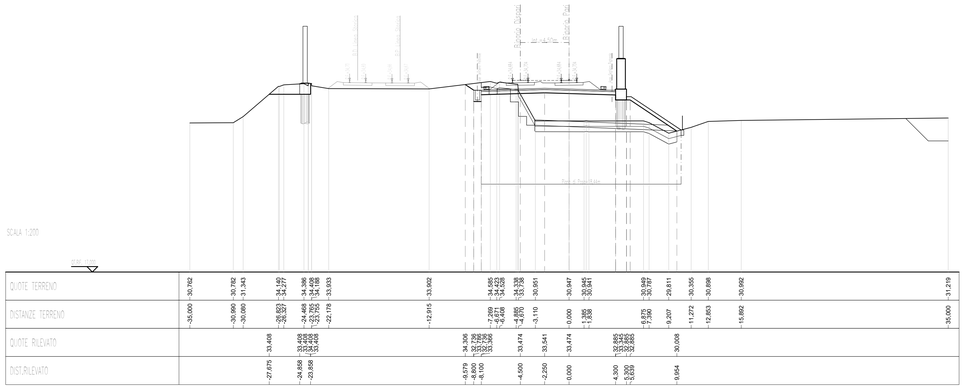

DISEGNI DI RIFERIMENTO

DESCRIZIONE	CODICE
RELAZIONE TECNICA GENERALE	IN1712E2RORI44A0001A
RELAZIONE DI MODIFICA PD/PE	IN1712E2RORI44A0002A
PLANIMETRIA STATO DI FATTO	IN1712E2PBRI44A0001A
PLANIMETRIA DI PROGETTO	IN1712E2PBRI44A0002A
PROFILO LONGITUDINALE	IN1712E2TR44A0001A
SEZIONI TIPO E PARTICOLARI	IN1712E2WZRI44A0001A
SEZIONI TRASVERSALI – TAV. 1	IN1712E2WSRI44A0001A
SEZIONI TRASVERSALI – TAV. 2	IN1712E2WSRI44A0002A
SEZIONI TRASVERSALI – TAV. 3	IN1712E2WSRI44A0003A
SEZIONI TRASVERSALI – TAV. 4	IN1712E2WSRI44A0004A
TABULATI MOVIMENTI TERRA	IN1712E2TTRI44A0001A
RELAZIONE IDRAULICA SMALTIMENTO ACQUE	IN1712E2RBRI44A0001A
PLANIMETRIA IDRAULICA	IN1712E2PBRI44A0001A

NOTE GENERALI

– TUTTE LE PROGRESSIVE SONO RIFERITE AL BINARIO PARI, SALVO OVE DIVERSAMENTE SPECIFICATO

CARATTERISTICHE DEI MATERIALI

COMMITTENTE:

RFI RETE FERROVIARIA ITALIANA
GRUPPO FERROVIE DELLO STATO

ALTA SORVEGLIANZA:

ITALFERR
GRUPPO FERROVIE DELLO STATO

GENERAL CONTRACTOR:

Consorzio Iricav Due

INFRASTRUTTURE FERROVIARIE STRATEGICHE DEFINITE DALLA LEGGE OBIETTIVO N. 443/01

LINEA A.V. /A.C. TORINO-VENEZIA Tratta VERONA-PADOVA
Lotto funzionale Verona-Bivio Vicenza

PROGETTO ESECUTIVO

RILEVATI

RILEVATO FERROVIARIO DA PK 27+379,82 A PK 27+817,02

GENERALE

SEZIONI TRASVERSALI - TAV. 4

GENERAL CONTRACTOR		DIRETTORE LAVORI	SCALA :
IL PROGETTISTA INTEGRATORE (Ai sensi art. 90 D.P.R. 207/2010) Data: Sett. 2021	Consorzio Iricav Due Data: Sett. 2021	Data:	1:200

COMMESSA	LOTTO	FASE	ENTE	TIPO DOC.	OPERA/DISCIPLINA	PROGR.	REV.	FOGLIO
IN17	12	E	I2	M9	RI4400	004	A	

Consorzio Iricav Due

VISTO CONSORZIO IRICAV DUE
Firma: ing. Luca Fumagalli
Data: Sett. 2021

Progettazione :

Rev.	Descrizione	Redatto	Data	Verificato	Data	Approvato	Data
A	EMISSIONE	Gherbaz	Set. 2021	Cordioli	Set. 2021	Colajanni	Set. 2021
B							
C							

CIG. 8377957CD1 | CUP: J41E91000000009 | File: IN1712E2WSRI44A0004A_00.DWG | Cod. origine: CODICI

Progetto cofinanziato dalla Unione Europea

Scala di plot:

TUTTI I DIRITTI DEL PRESENTE DOCUMENTO SONO RISERVATI. LA PRODUZIONE ANCHE PARZIALE È VIETATA