SEZIONI TRASVERSALI TAV. 2/3

Scala 1:200

STERRO E BONIFICHE	
SCAVO	1,59 m²
SCAVO BARRIERA ACUSTICA LINEA STORICA	2,72 m²
SCOTICO (RILEVATO)	12,50 m.
RILEVATI	
RILEVATO	1,82 m²
SOVRASTRUTTURA FERROVIARIA	
BALLAST	5,57 m²
SUBBALLAST	11,77 m.
SUPERCOMPATTATO+ANTIGERMINANTE	11,77 m.

SEZIONE N. R4L-1
TV PROGETTO: SL00
SEZ PROG: 27955R
SEZ PKM: 27955R
SEZ QUOTA: 31,00
SEZ ASEC: 31,00

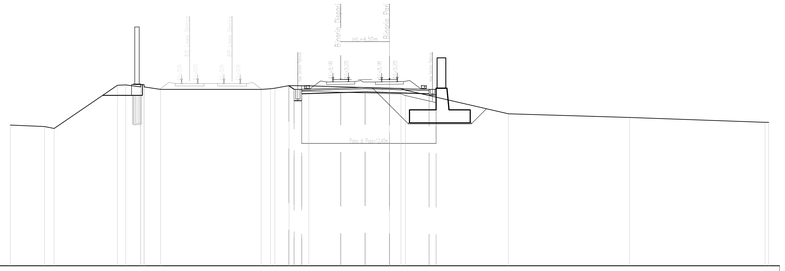

| | | |