


STERNO E BONIFICHE	0,28 m ²
SCAVO	31,706 m ³
SCAVO FOSSE E STRADELLO	0,31 m ³
SCOTICO (RILEVATO)	26,33 m ³
BONIFICA	13,33 m ³
SCAVO GRADONATURA	1,38 m ³
RILEVATO	60,48 m ³
RILEVATO FOSSE/STRADELLO	6,44 m ³
TERRENO VEGETALE	4,83 m ³
MISTO STABILIZZATO (Pav. Stabile)	0,62 m ³
SOVRASTRUTTURA FERROVIARIA	5,57 m ³
BALLAST	12,41 m ³
SUBBALLAST	12,41 m ³
SUPERCOMPATTATO-ANTIGERMINANTE	6,38 m ³
ANTICAPILLARE	26,34 m ³
GEOTESSILE	

0,28 m²
31,706 m³
0,31 m³
26,33 m³
13,33 m³
1,38 m³
60,48 m³
6,44 m³
4,83 m³
0,62 m³
5,57 m³
12,41 m³
12,41 m³
6,38 m³
26,34 m³

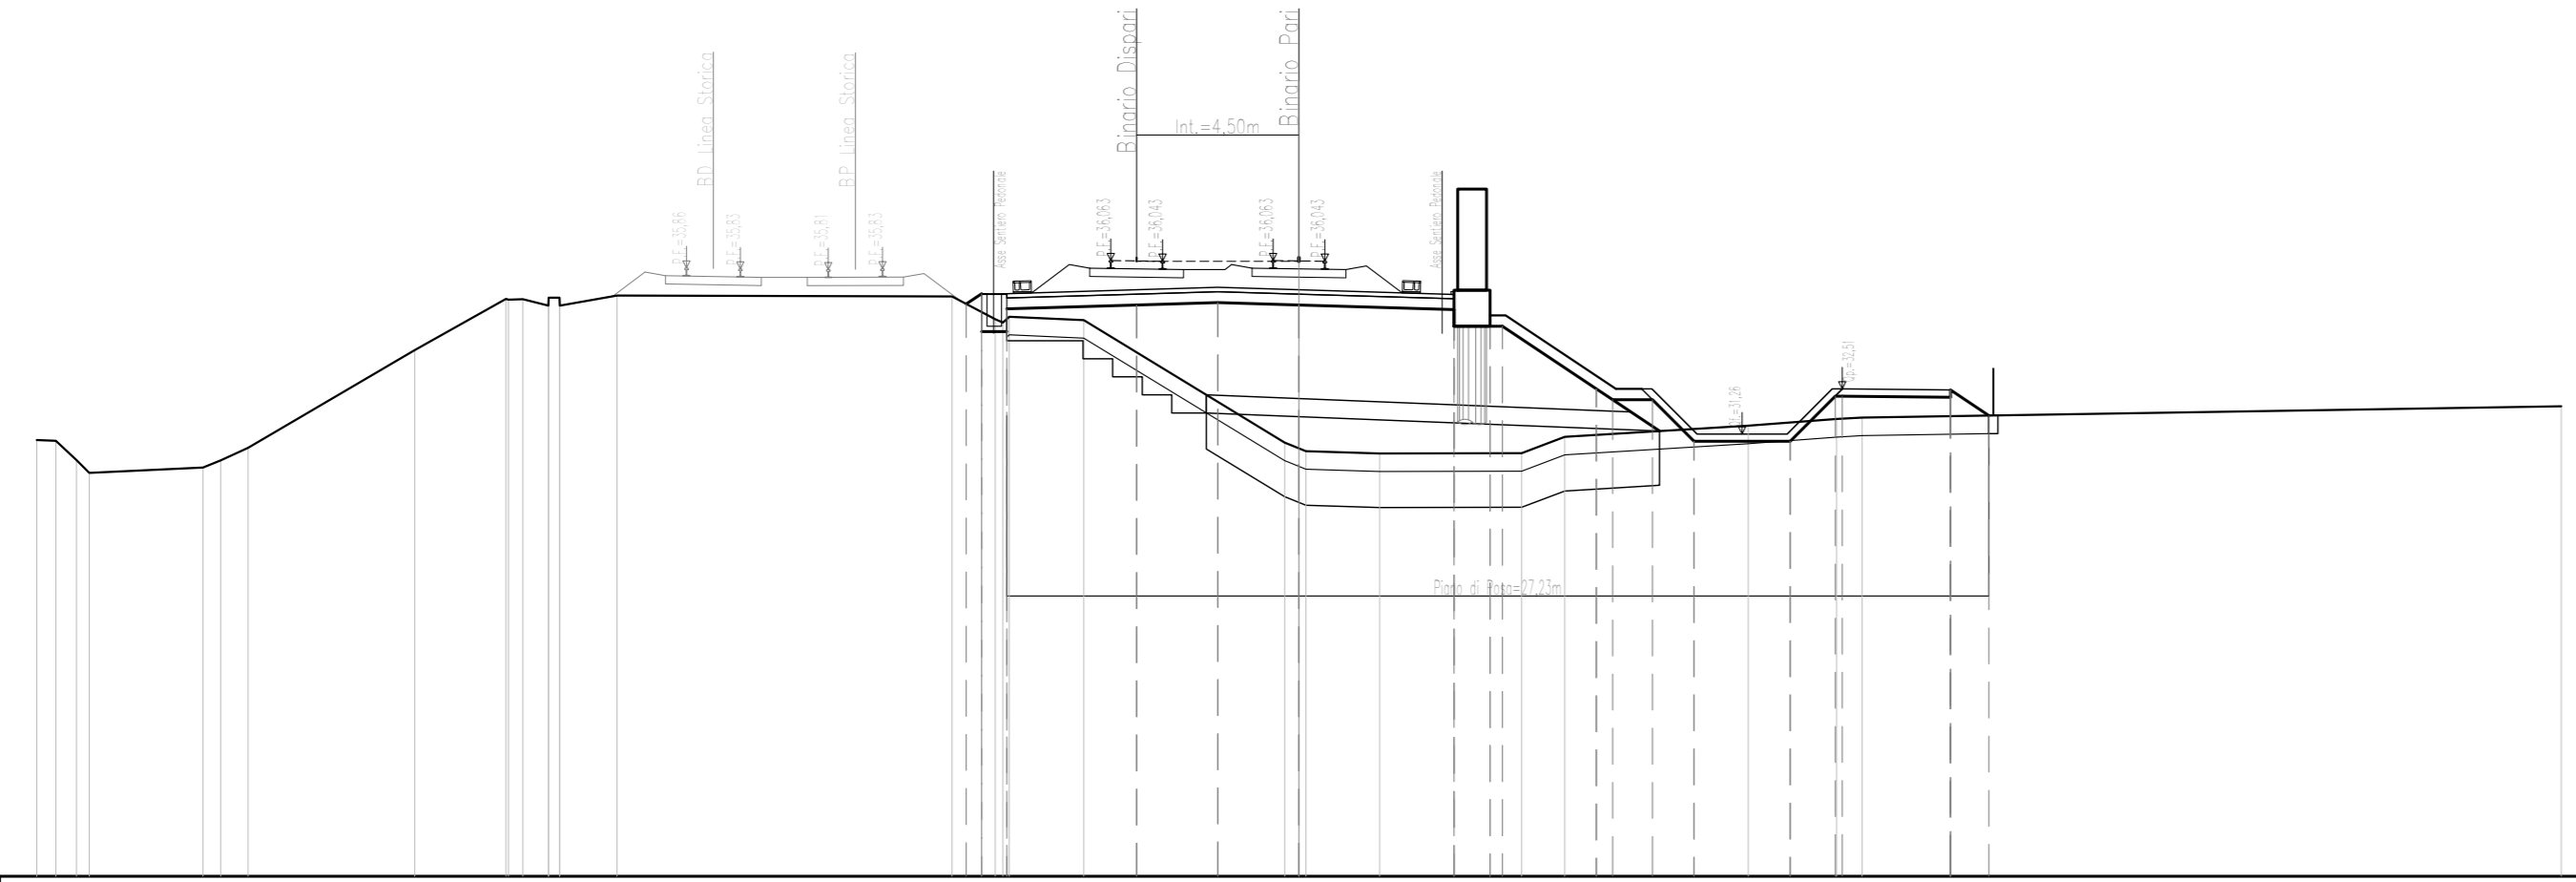

SCALA 1:200

QUOTE TERRENO	-30,000	31,706	31,710	31,714	31,998	32,002	32,006	32,010	32,998	33,002	33,006	33,010	33,998	34,002	34,006	34,010	34,998	35,002	35,006	35,010	35,814
---------------	---------	--------	--------	