SEZIONI TRASVERSALI TAV. 2/2

Scala 1:200

STERRO E BONIFICHE	
SCAVO	0,56 m³
SCAVO FOSSO E STRADELLO	0,09 m³
SCAVO BARRIERA ACUSTICA LINEA STORICA	2,11 m³
SCOTICO (RILEVATO)	33,85 m
BONIFICA	14,13 m
SCAVO GRADONATURA	2,11 m³
RILEVATI	
RILEVATO	78,30 m³
RILEVATO FOSSO/STRADELLO	9,69 m³
TERRENO VEGETALE	6,70 m
MISTO STABILIZZATO (Pav. Stradello)	1,22 m³
SOVRASTRUTTURA FERROVIARIA	
BALLAST	5,44 m³
SUBBALLAST	12,41 m
SUPERCOMPATTATO=ANTIGERMINANTE	12,41 m
ANTICAPILLARE	6,38 m³
GEOTESSILE	26,93 m

SEZIONE N. BA1-7
DI PROGETTO: 37.543
ISOTREC: 3M4E35
ISOTREC: 15.05
ISOTUNC: 15.05
ISOTUNC: 22.25

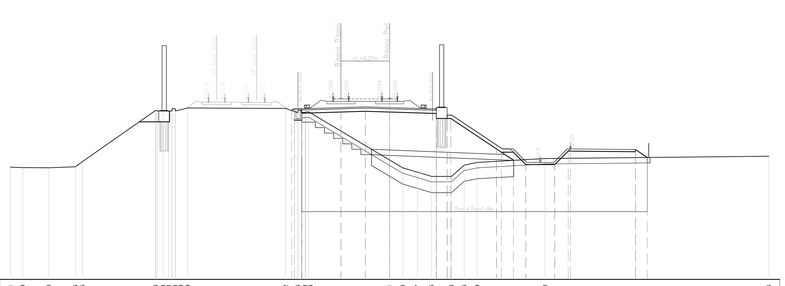

| | | |