SEZIONI TRASVERSALI TAV. 2/2

Scala 1:200

STERRO E BONIFICHE	
SBANCAMENTO MURO	10,98 m²
OPERE CIVILI	
RILEVATO PROVVISORIO	19,76 m²

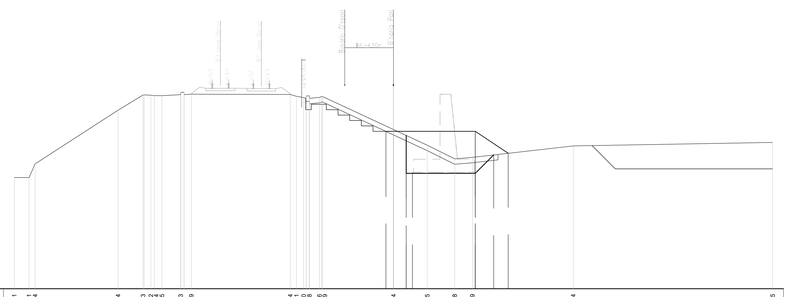

| | | |