SEZIONI TRASVERSALI TAV. 1/2

Scala 1:200

STERRO E BONIFICHE	
SCAVO	0,62 m^2
SCOTICO (RILEVATO)	20,14 m^2
SCAVO GRADONATURA	3,29 m^2
RILEVATI	
RILEVATO	40,31 m^2
RILEVATO FOSSO/STRADELLO	5,81 m^2
TERRENO VEGETALE	0,50 m^2
MISTO STABILIZZATO (Pav. Stradello)	0,62 m^2
SOVRASTRUTTURA FERROVIARIA	
BALLAST	5,44 m^2
SUBBALLAST	11,77 m^2
SUPERCOMPATTATO=ANTIGERMINANTE	11,77 m^2
ANTICAPILLARE	0,54 m^2
GEOTESSILE	3,77 m^2

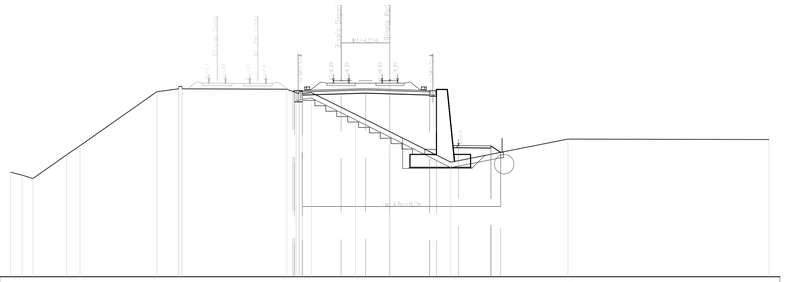

| | | |