SEZIONI TRASVERSALI TAV. 2/2

Scala 1:200

STERRO E BONIFICHE	
SCAVO	0,62 m²
SCOTICO (RILEVATO)	20,64 m
SCAVO GRADONATURA	3,43 m²
RILEVATI	
RILEVATO	41,87 m²
RILEVATO FOSSO/STRADELLO	6,75 m²
TERRENO VEGETALE	0,59 m
MISTO STABILIZZATO (Pav. Stradello)	0,62 m²
SOVRASTRUTTURA FERROVIARIA	
BALLAST	5,44 m²
SUBBALLAST	11,77 m
SUPERCOMPATTATO=ANTIGERMINANTE	11,77 m
ANTICAPILLARE	0,52 m²
GEOTESSILE	3,10 m

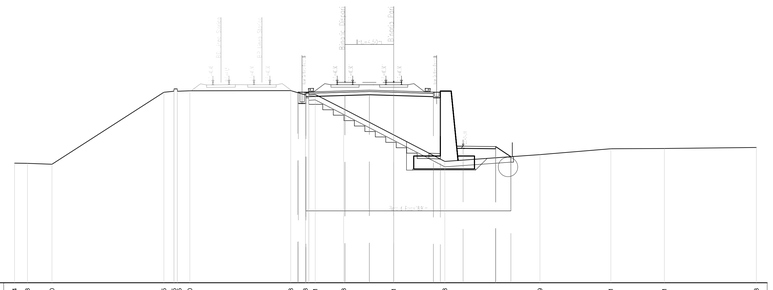
SCALA 1:200
Binario Dispari
Binario Pari
Binario Dispari
Binario Pari
Binario Dispari
Binario Pari