SEZIONI TRASVERSALI TAV. 3/3

Scala 1:200

STERRO E BONIFICHE	
SCAVO	0,79 m^2
SCOTICO (RILEVATO)	21,27 m^2
SCAVO GRADONATURA	2,80 m^2
RILEVATI	
RILEVATO	38,52 m^2
RILEVATO FOSSO/STRADELLO	8,37 m^2
TERRENO VEGETALE	0,50 m^2
MISTO STABILIZZATO (Pav. Stradello)	0,64 m^2
SOVRASTRUTTURA FERROVIARIA	
BALLAST	5,44 m^2
SUBBALLAST	11,77 m^2
SUPERCOMPATTATO+ANTIGERMINANTE	11,77 m^2
ANTICAPILLARE	0,28 m^2
GEOTESSILE	2,14 m^2

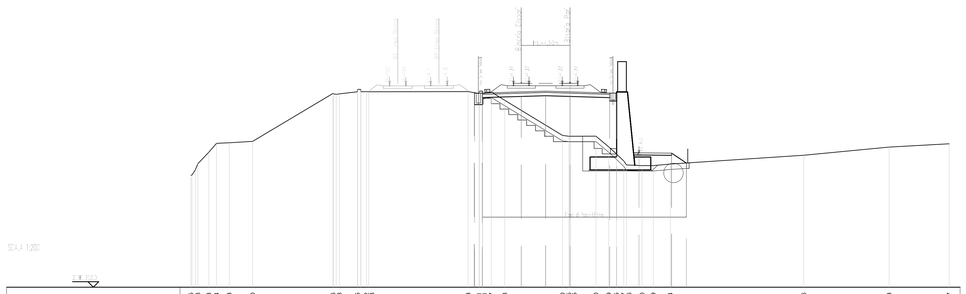

| | | |