SEZIONI TRASVERSALI TAV. 2/3

Scala 1:200

STERRO E BONIFICHE	
SBANCAMENTO MURO	7,71 m³
OPERE CIVILI	
RILEVATO PROVVISORIO	21,99 m³

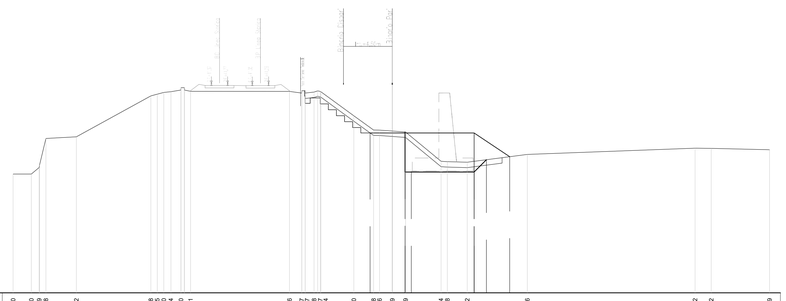

| | | |