SEZIONI TRASVERSALI TAV. 2/2

Scala 1:200

STERRO E BONIFICHE	
SBANCAMENTO MURO	6,68 m²
OPERE CIVILI	
RILEVATO PROVVISORIO	23,97 m²

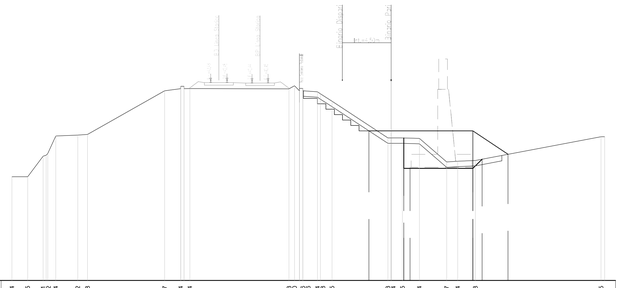

SCALA 1:200

| | | |